



PRZERWY ROBOCZE

Dopuszczalne jest stosowanie przerw roboczych w stropach przy zachowaniu poniższych zaleceń:

- Wykonywanie przerw roboczych w środku rozpiętości pustaka, wzdłuż żeber nośnych:

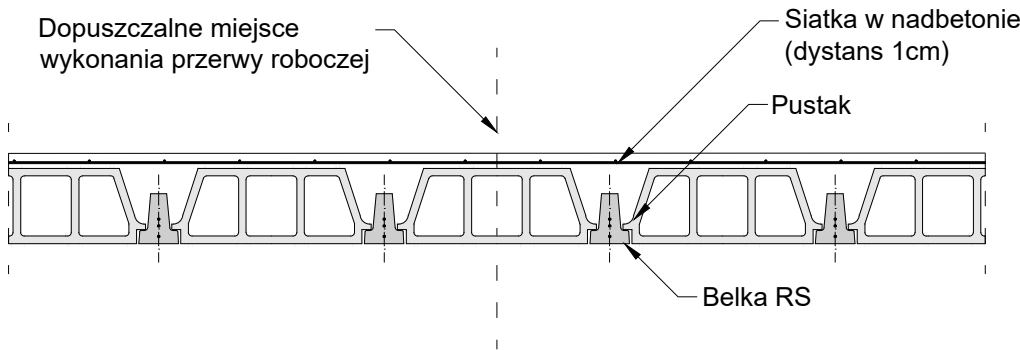

- Wykonywanie przerw roboczych w miejscach rozdzielania stropu (wieniec):

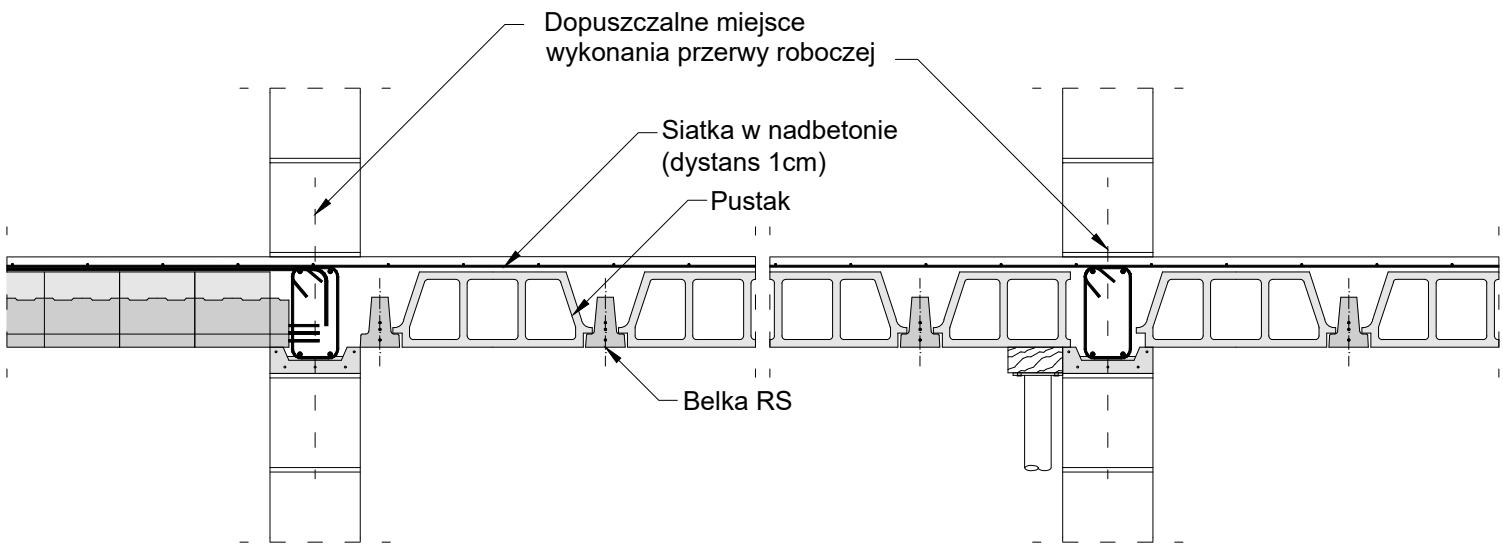

UWAGI:

- Należy pamiętać, że powierzchnia łączenia powinna zostać chropowata, oczyszczona z luźnych ziaren kruszywa oraz odtłuszczona.
- Należy unikać wykonywania przerw roboczych w kierunku prostym do osi belek oraz w podciągu.
- W sytuacjach nietypowych, proszę o kontakt z biurem projektowym Rector.

TEMAT INWESTYCJI	Budowa żłobka w miejscowości Józefowo.		
LOKALIZACJA	dz. nr ewid. 9-282/1, obr. Józefowo, gmina Włocławek, powiat włocławski, woj. kujawsko-pomorskie, iden. dz. 041813_2.0009.9-282/1		
INWESTOR	Gmina Włocławek ul. Królewiecka 7 87-800 Włocławek		
STADIUM	PROJEKT WYKONAWCZY		
JEDNOSTKA PROJEKTOWA PROWADZĄCA	<div><div>Archenika Sp. z o.o. ul. Jarochońskiego 51 60-248 Poznań tel.: +48 604 080 981; +48 602 881 331 biuro@archenika.pl www.archenika.pl</div></div>		
FUNKCJA	IMIĘ I NAZWISKO	NR UPR. W SPEC.	PODPIS
KONSTRUKCJA			
OPRACOWAŁ	mgr inż. Michał Nackoski	Upr. budowlane w specjalności konstrukcyjno-budowlanej do proj. i kier. rob. bud. nr WKP/0406/PWOK/21	
SPRAWDZIŁ	mgr inż. Hanna Dominiczak	Upr. budowlane w specjalności konstrukcyjno-budowlanej do proj. i kier. rob. bud. nr WKP/0219/PWOK/21	
TREŚĆ RYS.			SKALA
Detale konstrukcyjne R-3			-
DATA	MARZEC 2025	NR KONTRAKTU	385
BRANŻA	NR REMIZJI	NR RYSUNKU	PW-K-STROP-R-3
K			

Rysunek stanowi własność Archenika Sp. z o.o. i nie może być kopiowany, rozpowszechniany, modyfikowany, i udostępniany osobom trzecim bez wcześniejszej pisemnej zgody właściciela.