



Trzpień żelbetowy  
TB-1 wykonać x2  
SKALA 1:20


Nr pręta	Stal	Śred.	Dłg.	Liczba	Dł. W [m] dla średnic	
					Stal A III N	
		[mm]	[m]	[szt.]	8	12
1	A-III N	12	4,35	4		17,4
2		8	0,84	31	26,04	
Razem długość				[m]	26,04	17,40
Masa 1mb				[kg]	0,395	0,888
Razem masa dla 1 el.				[kg]	10,29	15,45
OGÓŁEM dla 1 el.				[kg]	25,74	
Razem masa dla:		2 el.		[kg]	20,5716	30,9024
OGÓŁEM dla:		2 el.		[kg]	51,47	

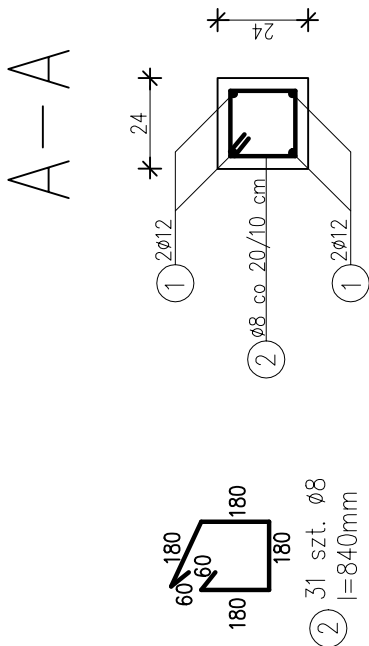

BETON C25/30  
STAL A-IIIIN (B500SP)  
OTULINA 3 CM

MINIMALNE ŚREDNICE WEWNĘTRZNE ZAGIĘĆ PRĘTÓW ŻEBROWANYCH			
Średnica prętów		Minimalne otulenie betonem mierzone prostopadle do średnicy zagięcia	
ø < 20mm	4ø	> 100mm i > 7ø	10ø
		> 50mm i > 3ø	15ø
ø ≥ 20mm	7ø	≤ 50mm i ≤ 3ø	20ø

TEMAT INWESTYCJI	Budowa żłobka w miejscowości Józefowo.		
LOKALIZACJA	dz. nr ewid. 9-282/1, obr. Józefowo, gmina Włocławek, powiat włocławski, woj. kujawsko-pomorskie, iden. dz. 041813_2.0009.9-282/1		
INWESTOR	Gmina Włocławek ul. Królewiecka 7 87-800 Włocławek		
STADIUM	PROJEKT WYKONAWCZY		
JEDNOSTKA PROJEKTOWA PROWADZĄCA	<div></div> <div>Archenika Sp. z o.o. ul. Jarochońskiego 51 60-248 Poznań tel.: +48 604 080 981; +48 602 881 331 biuro@archenika.pl www.archenika.pl</div>		
FUNKCJA	IMIĘ I NAZWISKO	NR UPR. W SPEC.	PODPIS
KONSTRUKCJA			
OPRACOWAŁ	mgr inż. Michał Nackoski	Upr. budowlane w specjalności konstrukcyjno-budowlanej do proj. i kier. rob. bud. nr WKP/0406/PWOK/21	
SPRAWDZIŁ	mgr inż. Hanna Dominiczak	Upr. budowlane w specjalności konstrukcyjno-budowlanej do proj. i kier. rob. bud. nr WKP/0219/PWOK/21	
TREŚĆ RYS.			SKALA
TRZPIEŃ ŻELBETOWY TB-1			1:20
DATA	MARZEC 2025	NR KONTRAKTU	385
BRANŻA	NR REWIZJI	NR RYSUNKU	PW-K-TB-01
K			
Rysunek stanowi własność Archenika Sp. z o.o. i nie może być kopiowany, rozpowszechniany, modyfikowany, i udostępniany osobom trzecim bez wcześniejszej pisemnej zgody właściciela.			

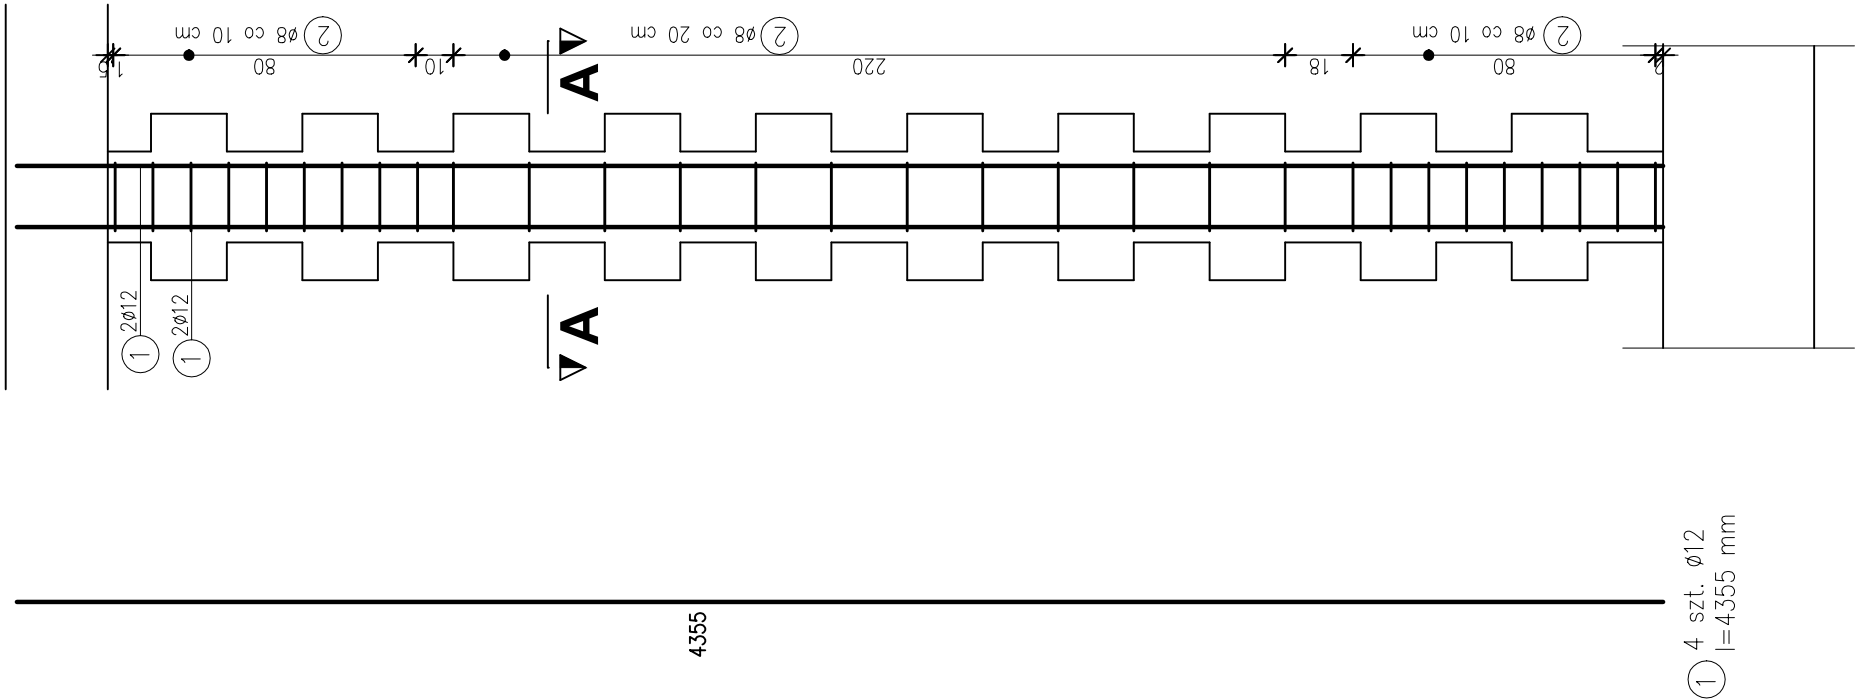

- UWAGI
- ROZPATRYWAĆ ŁĄCZNIE Z ODPOWIEDNIMI RYSUNKAMI ARCHITEKTONICZNYMI I BRANŻOWYMI, OPISEM TECHNICZNYM I SPECYFIKACJĄ TECHNICZNĄ.
  - WSZYSTKIE ZMIANY POWINNY BYĆ UZGODNIONE Z PROJEKTANTEM.
  - NIE ODCZYTYWAĆ WYMIARÓW ZE SKALI RYSUNKU, WYMIARY ODCZYTYWAĆ WYŁĄCZNIE Z LINII WYMIAROWYCH.
  - WSZYSTKIE WYMIARY PODANO W CENTYMETRACH.
  - WSZYSTKIE POZIOMY PODANO W METRACH.