


Wieniec żelbetowy  
WA-1l=72,58 m  
SKALA 1:20

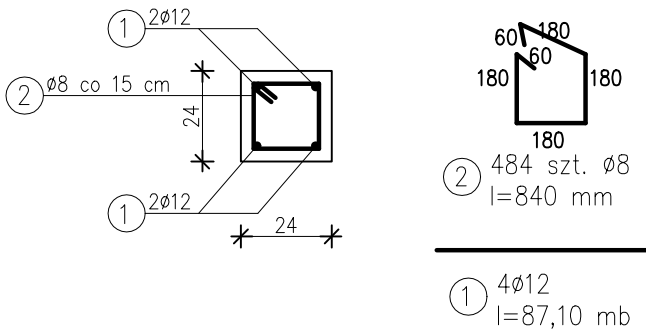


Nr pręta	Stal	Śred.	Dłg.	Liczba	Dł. W [m] dla średnic		
		Stal A III N					
		[mm]	[m]		[szt.]	8	12
1	A-III N	12	87,10	4		348,4	
2	A-III N	8	0,84	484	406,56		
Razem dł ugość				[m]	406,56	348,40	
Masa 1mb				[kg]	0,395	0,888	
Razem masa dla 1 el.				[kg]	160,59	309,38	
OGÓŁEM dla 1 el.				[kg]	469,97		
Razem masa dla:			1 el.	[kg]	160,5912	309,3792	
OGÓŁEM dla:			1 el.	[kg]	469,97		

MINIMALNE ŚREDNICE WEWNĘTRZNE ZAGIĘĆ PRĘTÓW ŻEBROWANYCH			
Haki półokrągłe i proste, pętla: Ø <sub>1</sub>	Pręty odgięte lub inne pręty zagięte: 2 Ø		
Średnica prętów		Minimalne otulenie betonem mierzone prostopadłe do średnicy zagięcia	
Ø < 20mm	4Ø	> 100mm i > 7Ø	10Ø
		> 50mm i > 3Ø	15Ø
Ø ≥ 20mm	7Ø	≤ 50mm i ≤ 3Ø	20Ø

- UWAGI
- ROZPATRYWAĆ ŁĄCZNIE Z ODPOWIEDNIMI RYSUNKAMI ARCHITEKTONICZNYMI I BRANŻOWYMI, OPISEM TECHNICZNYM I SPECYFIKACJĄ TECHNICZNĄ.
  - WSZYSTKIE ZMIANY POWINNY BYĆ UZGODNIONE Z PROJEKTANTEM.
  - NIE ODCZYTYWAĆ WYMIARÓW ZE SKALI RYSUNKU, WYMIARY ODCZYTYWAĆ WYŁĄCZNIE Z LINII WYMIAROWYCH.
  - WSZYSTKIE WYMIARY PODANO W CENTYMETRACH.
  - WSZYSTKIE POZIOMY PODANO W METRACH.

BETON C25/30  
STAL A-III N (B500SP)  
OTULINA 3 CM

TEMAT INWESTYCJI	Budowa żłobka w miejscowości Józefowo.		
LOKALIZACJA	dz. nr ewid. 9-282/1, obr. Józefowo, gmina Włocławek, powiat włocławski, woj. kujawsko-pomorskie, iden. dz. 041813_2.0009.9-282/1		
INWESTOR	Gmina Włocławek ul. Królewiecka 7 87-800 Włocławek		
STADIUM	PROJEKT WYKONAWCZY		
JEDNOSTKA PROJEKTOWA PROWADZĄCA	<div><div>Archenika Sp. z o.o. ul. Jarochońskiego 51 60-248 Poznań tel.: +48 604 080 981; +48 602 881 331 biuro@archenika.pl www.archenika.pl</div></div>		
FUNKCJA	IMIĘ I NAZWISKO	NR UPR. W SPEC.	PODPIS
KONSTRUKCJA			
OPRACOWAŁ	mgr inż. Michał Nackoski	Upr. budowlane w specjalności konstrukcyjno-budowlanej do proj. i kier. rob. bud. nr WKP/0406/PWOK/21	
SPRAWDZIŁ	mgr inż. Hanna Dominiczak	Upr. budowlane w specjalności konstrukcyjno-budowlanej do proj. i kier. rob. bud. nr WKP/0219/PWOK/21	
TREŚĆ RYS.			SKALA
WIENIEC ŻELBETOWY ATTYKI WA-1			1:20
DATA	MARZEC 2025	NR KONTRAKTU	385
BRANŻA	NR REWIZJI	NR RYSUNKU	PW-K-WA-01
K			
Rysunek stanowi własność Archenika Sp. z o.o. i nie może być kopiowany, rozpowszechniany, modyfikowany, i udostępniany osobom trzecim bez wcześniejszej pisemnej zgody właściciela.			