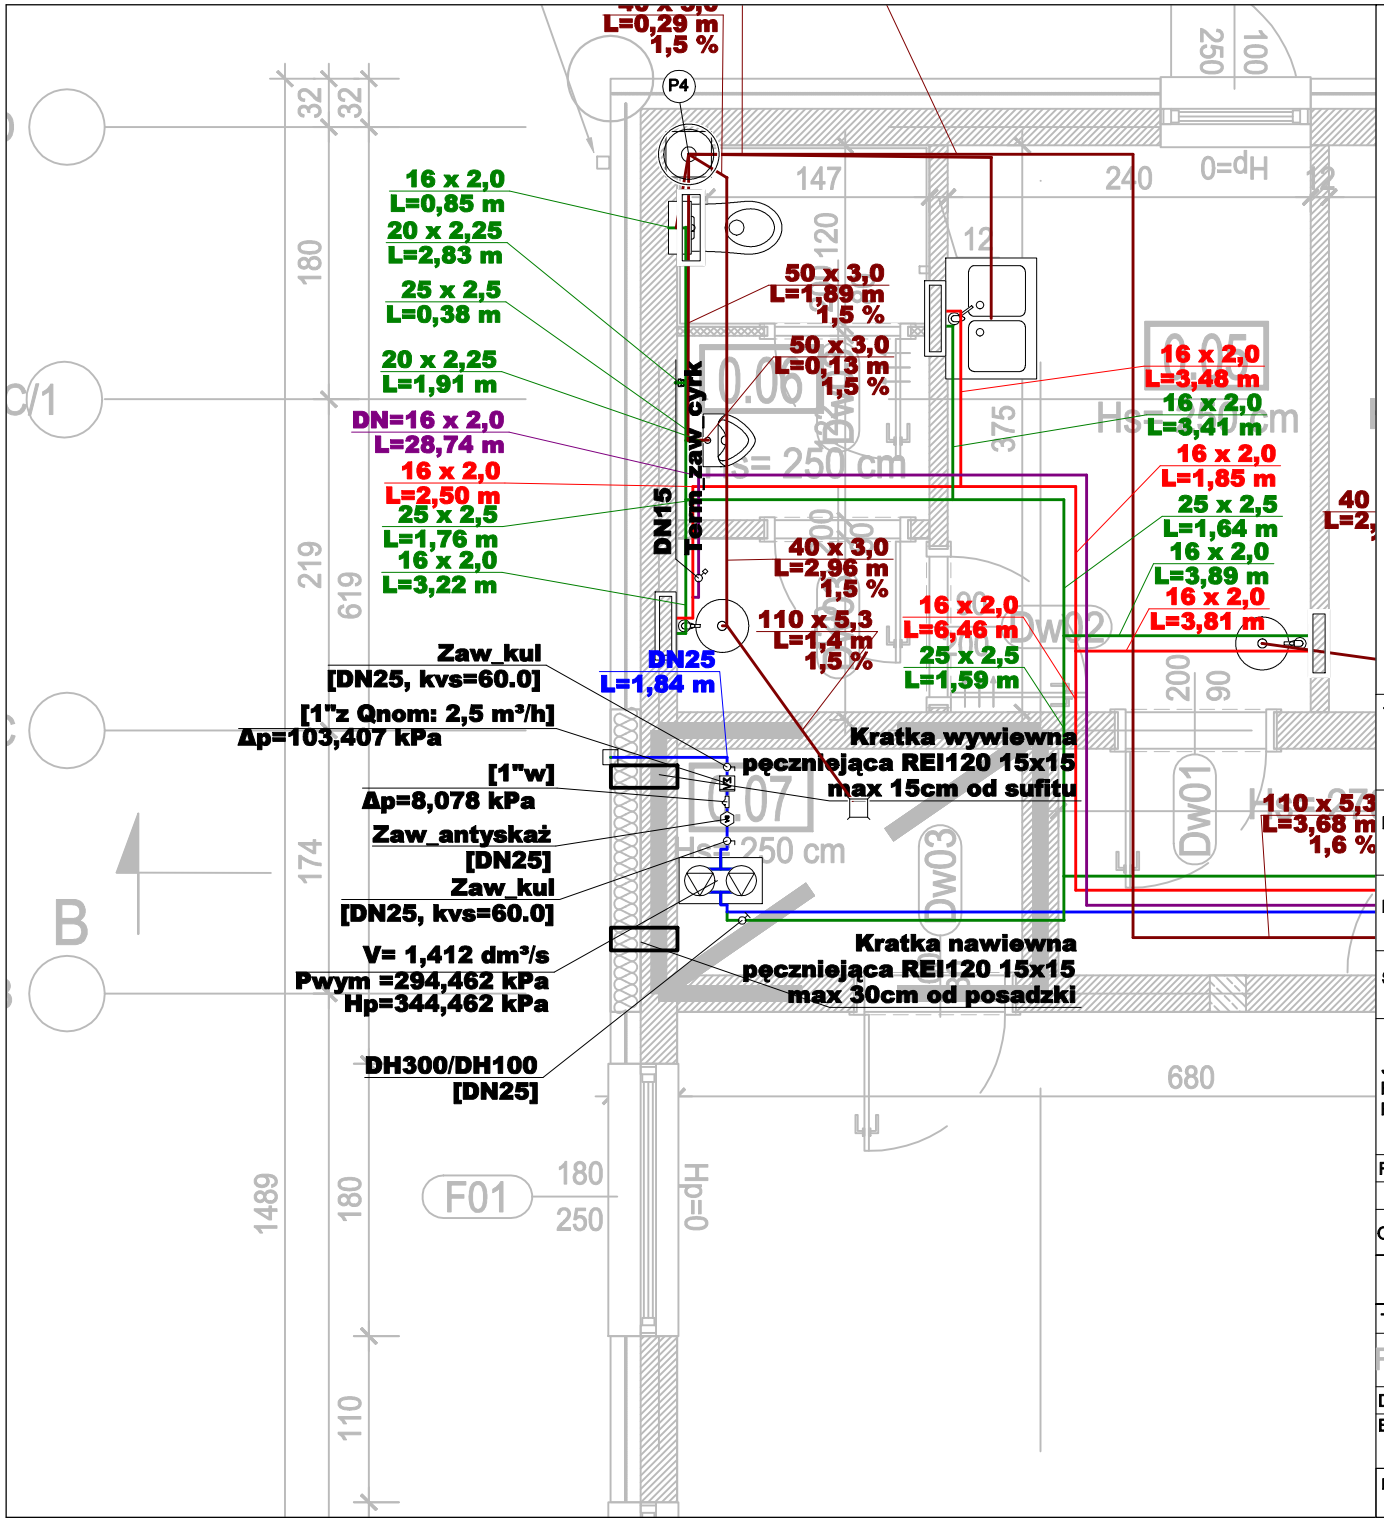

Signed by / Podpisano przez:
Andrzej Łamaszewski
Date / Data: 2025-07-02 11:22

LEGENDA:

- Ciepła woda użytkowa
- Woda zimna
- Cyrkulacja
- Kanalizacja
- Woda na cele ppoż

TEMAT INWESTYCJI	Budowa żłobka w miejscowości Józefowo
LOKALIZACJA	dz. nr ewid. 9-282/1, obr. Józefowo, gmina Włocławek, powiat włocławski, woj. kujawsko-pomorskie, iden. dz. 041813_2.0009.9-282/1
INWESTOR	Gmina Włocławek ul. Królewiecka 7 87-800 Włocławek
STADIUM	PROJEKT TECHNICZNY
JEDNOSTKA PROJEKTOWA PROWADZĄCA	ARCHENIKA Archenika Sp. z o.o. ul. Jarochowskiego 51 60-248 Poznań tel.: +48 604 080 981; +48 602 881 331 biuro@archenika.pl www.archenika.pl

FUNKCJA	IMIĘ I NAZWISKO	NR UPR. W SPEC.	PODPIS
OPRACOWAŁ	mgr inż. Piotr Tokarczyk	DOŚ/0091/PBS/22 w specjalności sanitarnej	

TREŚĆ RYS.	SKALA
RZUT POMIESZCZENIA TECHNICZNEGO	1:50

DATA	LUTY 2025	NR KONTRAKTU	385
BRANŻA IS	NR REWZJI	NR RYSUNKU	IS.04

Rysunek stanowi własność Archenika Sp. z o.o. i nie może być kopiowany, rozpowszechniany, modyfikowany, i udostępniany osobom trzecim bez wcześniejszej pisemnej zgody właściciela.