


ROZDZIELNICA RK
Un=400/230V; 50Hz; In=40A; Ik''=6kA; TN-S

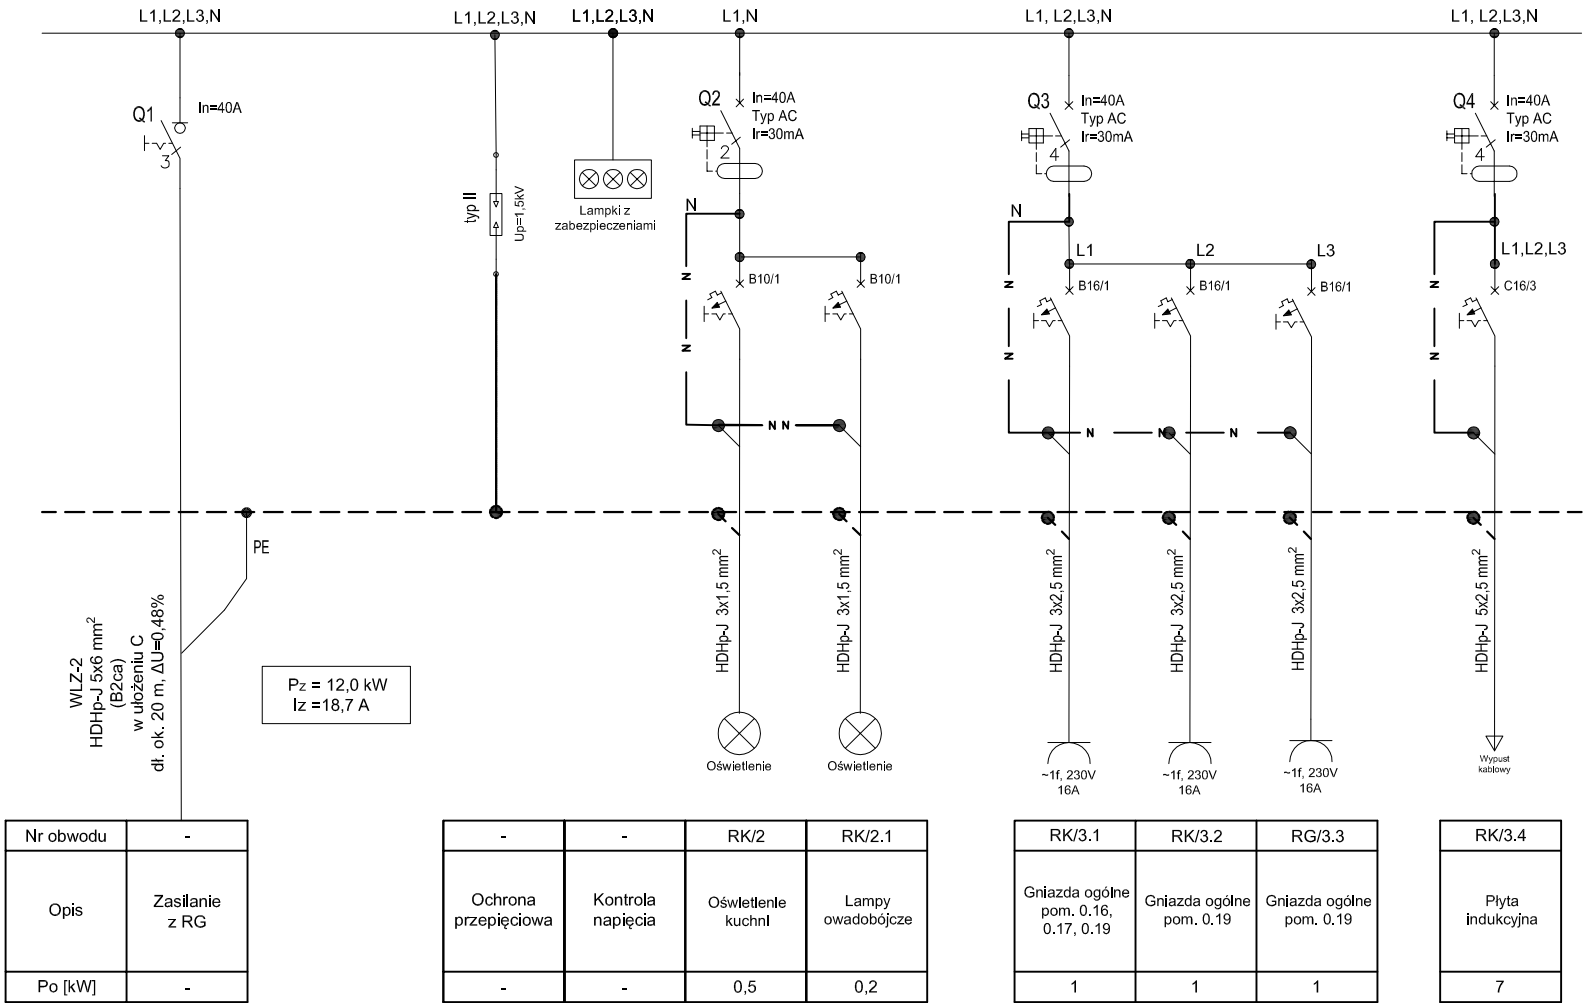

UWAGI:
1. Rozdzielnica - natynkowa
2. Rozdzielnica : min. 45 modułów,
3. Rozdzielnica wyposażona w kieszeń na schemat ideowy.
4. W rozdzielnicach zachować 20% rezerwy miejsca.
5. Wykonać opisy aparatów.
6. Ochrona przeciwprzepięciowa - ogranicznik przepięć typu II.
7. Ochrona od porażeń prądem elektrycznym - samoczynne wyłączenie zasilania.
8. Układ pracy instalacji TN-S.
9. Wszystkie zaciski przyłączeniowe o jeden rząd większe niż wynika to z przekroju kabla bądź przewodu.
10. Schemat rozdzielnic stanowi komplet z rzutem.
11. Stosować przewody o klasie reakcji na ogień wg. CPR - B2ca-s1b,d1,a1.
12. Kable odpływowe o przekroju do 4mm2 podłączyć przez zaciski kablowe. Wszystkie zaciski przyłączeniowe o jeden rząd większe niż wynika to z przekroju kabla bądź przewodu.
13. Zasilanie urządzeń elektrycznych precyzować po wyborze konkretnych urządzeń. Urządzenia zasilic zgodnie z wytycznymi producenta.
14. Połączenia sterownicze pomiędzy jednostkami braży sanitarnej wg. projektu instalacji sanitarnych.

TEMAT INWESTYCJI	Budowa żłobka w miejscowości Józefowo		
LOKALIZACJA	dz. nr ewid. 9-282/1, obr. Józefowo, gmina Włocławek, powiat włocławski, woj. kujawsko-pomorskie, iden. dz. 041813_2.0009.9-282/1		
INWESTOR	Gmina Włocławek ul. Królewiecka 7 87-800 Włocławek		
STADIUM	PROJEKT TECHNICZNY		
JEDNOSTKA PROJEKTOWA PROWADZĄCA	<div><div></div><div>Archenika Sp. z o.o. ul. Jarochońskiego 51 60-248 Poznań tel.: +48 604 080 981; +48 602 881 331 biuro@archenika.pl www.archenika.pl</div></div>		
FUNKCJA	IMIĘ I NAZWISKO	NR UPR. W SPEC.	PODPIS
INS. ELE.			
OPRACOWAŁ	mgr inż. Sebastian Dąkowski	WK/P/0215/P/OOE/22 w specjalności elektrycznej	
SPRAWDZIŁ	mgr inż. Mateusz Bryl	WK/P/0575/P/WOE/21 w specjalności elektrycznej	
TREŚĆ RYS.			SKALA
Schemat rozdzielnicy kuchni RK			-
DATA	MARZEC 2025	NR KONTRAKTU 385	
BRANŻA	IE	NR RYSUNKU	ES-02
Rysunek stanowi własność Archenika Sp. z o.o. i nie może być kopiowany, rozpowszechniany, modyfikowany, i udostępniany osobom trzecim bez wcześniejszej pisemnej zgody właściciela.			