


INSTALACJA FOTOWOLTAICZNA - 18,5 kWp

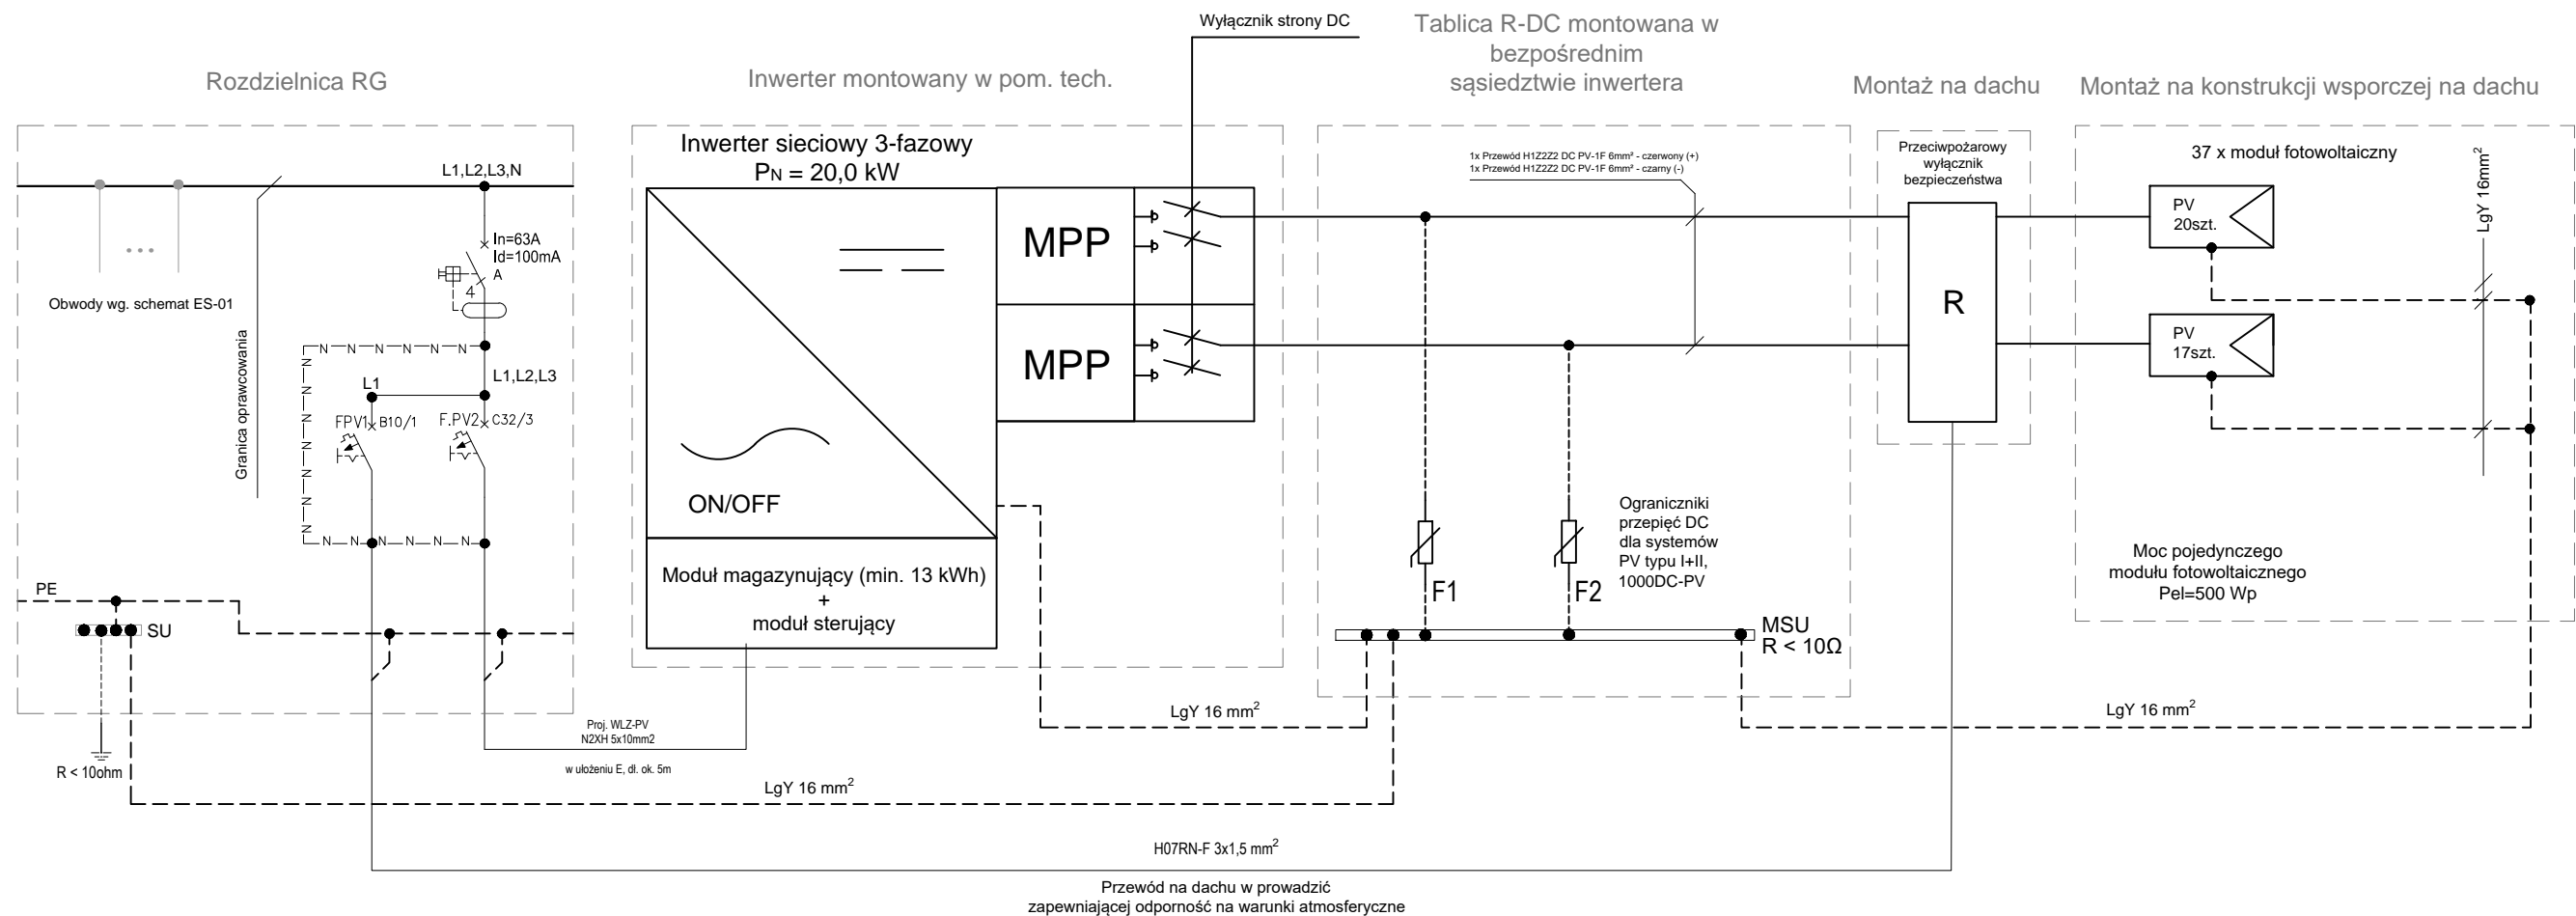

- UWAGI:
- 1. Na potrzeby rozliczania energii z mikroinstalacji fotowoltaicznej w należy wymienić licznik na dwukierunkowy.
 - 2. Dostawa i montaż licznika dwukierunkowego w zakresie Operatora energii.
 - 3. Wykonawca jest zobowiązany zająć się formalnościami pomiędzy Inwestorem a Operatorem Energii Elektrycznej w sprawie dotyczącej przyłączenia instalacji fotowoltaicznej do sieci elektro-energetycznej.
 - 3. W przypadku braku napięcia w sieci, projektowany inwerter posiada zabezpieczenie uniemożliwiające wprowadzanie energii wytworzonej przez mikroinstalację fotowoltaiczną do sieci dystrybucyjnej.
 - 4. Zaproponowany inwerter wyposażony jest w wyłącznik DC. Jeżeli inwerter nie jest wyposażony w rozłącznik/wyłącznik DC należy w rozdzielni R-DC zastować rozłączniki izolacyjne DC PV 2-biegunowe.
 - 5. Rozdzielnicę wyposażyć w kieszeń na schemat ideowy.
 - 6. Wykonać opisy aparatów.
 - 7. Stosować przewody o klasa reakcji na ogień wg. CPR - B2ca-s1b,d1,a1.

TEMAT INWESTYCJI	Budowa żłobka w miejscowości Józefowo		
LOKALIZACJA	dz. nr ewid. 9-282/1, obr. Józefowo, gmina Włocławek, powiat włocławski, woj. kujawsko-pomorskie, iden. dz. 041813_2.0009.9-282/1		
INWESTOR	Gmina Włocławek ul. Królewiecka 7 87-800 Włocławek		
STADIUM	PROJEKT TECHNICZNY		
JEDNOSTKA PROJEKTOWA PROWADZĄCA	<div><div><div>ARCHENIKA</div></div><div>Archenika Sp. z o.o. ul. Jarochońskiego 51 60-248 Poznań tel.: +48 604 080 981; +48 602 881 331 biuro@archenika.pl www.archenika.pl</div></div>		
FUNKCJA	IMIĘ I NAZWISKO	NR UPR. W SPEC.	PODPIS
INS. ELE.			
OPRACOWAŁ	mgr inż. Sebastian Dalkowski	WKP/0215/POOE/22 w specjalności elektrycznej	
SPRAWDZIŁ	mgr inż. Mateusz Bryl	WKP/0575/PWOE/21 w specjalności elektrycznej	
TREŚĆ RYS.			SKALA
Schemat instalacji fotowoltaicznej			-
DATA	MARZEC 2025	NR KONTRAKTU	385
BRANŻA	IE	NR REVIZJI	NR RYSUNKU ES-03
Rysunek stanowi własność Archenika Sp. z o.o. i nie może być kopiowany, rozpowszechniany, modyfikowany, i udostępniany osobom trzecim bez wcześniejszej pisemnej zgody właściciela.			