


Sterowanie - oś. wewnętrzne

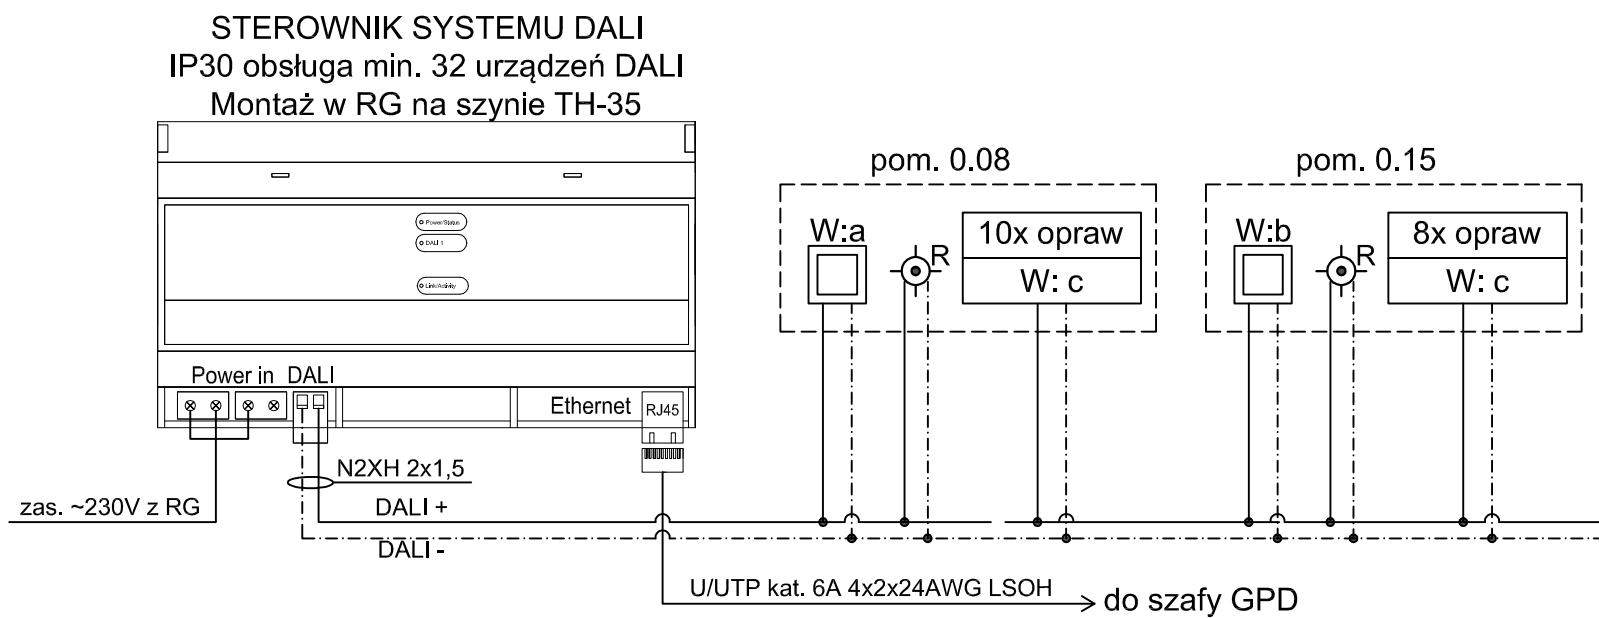

- UWAGI:
1. Przed przystąpieniem do wykonania robót należy sprawdzić w odpowiedniej dokumentacji roboty powiązane.
 2. Przed rozpoczęciem realizacji projektu należy sprawdzić możliwość montażu przewodów i urządzeń.
 3. Wykonanie podkonstrukcji do przewodów i urządzeń w zakresie Wykonawcy.
 4. W przypadku, gdy Wykonawca zamierza wprowadzić jakiegokolwiek zmiany konieczne jest uzyskanie na to każdorazowej zgody nadzoru autorskiego oraz nadzoru inwestorskiego.
 5. Urządzenia elektryczne należy podłączać zgodnie z DTR producenta.
 6. Wszystkie prace wykonać zgodnie z przepisami i zasadami BHP.
 7. Wykonawcą przed zakupem elementów instalacji elektrycznych i teletechnicznych ma obowiązek uzyskania akceptacji Inwestora przy wyborze urządzeń (typ i producent).
 8. Wszelkie kolizje elementów instalacji elektrycznych z elementami innych instalacji rozwiązać w trakcie realizacji projektu lub skontaktować się z projektantem.
 9. Na budowie należy potwierdzić wszystkie moce elektryczne urządzeń i sposób ich zasilenia.
 10. Instalacje elektryczną i teletechniczną należy wykonać zgodnie z obowiązującymi normami i przepisami.
 11. Sterownik DALI należy montować w rozdzielnicy RG na szynie TH35.
 12. Dla każdej sali zabaw dla dzieci zakłada się następujące sterowania:
 - min. 3 sceny świetlne,
 - płynne rozjaśnianie i ściemnianie,
 - redukcja strumienia świetlnego do 1%,
 - możliwość wyłączenia całego oświetlenia w pomieszczeniu jednym przyciskiem.
 13. Oprawy, w których zakłada się sterowanie system DALI należy wyposażać w zasilacze DALI.
 14. Sygnał ze sterownika DALI po protokole komunikacyjnym IP należy sprawdzić do szafy teleinformatycznej GPD.
 15. Przewiduje się sterownik DALI z wbudowanym zegarem czasu rzeczywistego oraz obsługą Ethernet, DALI.

TEMAT INWESTYCJI	Budowa żłobka w miejscowości Józefowo		
LOKALIZACJA	dz. nr ewid. 9-282/1, obr. Józefowo, gmina Włocławek, powiat włocławski, woj. kujawsko-pomorskie, iden. dz. 041813_2.0009.9-282/1		
INWESTOR	Gmina Włocławek ul. Królewiecka 7 87-800 Włocławek		
STADIUM	PROJEKT TECHNICZNY		
JEDNOSTKA PROJEKTOWA PROWADZĄCA	<div><div></div><div>Archenika Sp. z o.o. ul. Jarochowskiego 51 60-248 Poznań tel.: +48 604 080 981; +48 602 881 331 biuro@archenika.pl www.archenika.pl</div></div>		
FUNKCJA	IMIĘ I NAZWISKO	NR UPR. W SPEC.	PODPIS
INS. ELE.			
OPRACOWAŁ	mgr inż. Sebastian Dalkowski	WKPI/0215/P/OOE/22 w specjalności elektrycznej	
SPRAWDZIŁ	mgr inż. Mateusz Bryl	WKPI/0575/P/WOE/21 w specjalności elektrycznej	
TREŚĆ RYS.			SKALA
Schemat systemu sterowania DALI			-
DATA	MARZEC 2025	NR KONTRAKTU	385
BRANŻA	NR REWIZJI	NR RYSUNKU	ESN-02
IE			
Rysunek stanowi własność Archenika Sp. z o.o. i nie może być kopiowany, rozpowszechniany, modyfikowany, i udostępniany osobom trzecim bez wcześniejszej pisemnej zgody właściciela.			