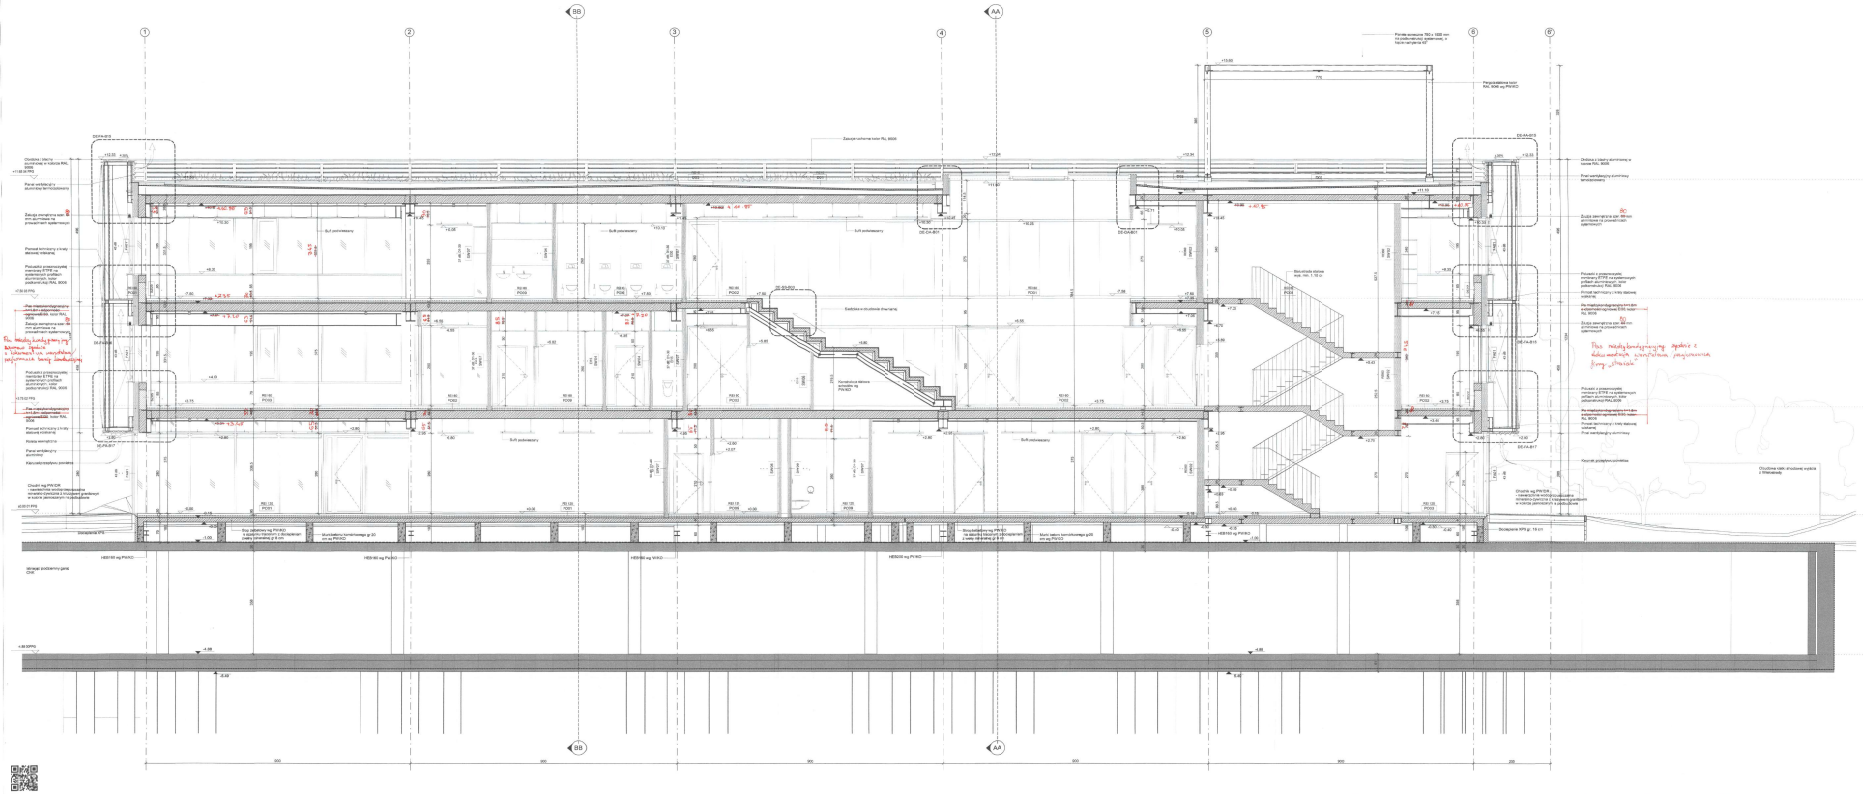

LEGENDA

SYMBOLE I OZNACZENIA:

MATERIAŁY:

PRZEGRODY PIONOWE ZEWNĘTRZNE:

PRZEGRODY PIONOWE WEWNĘTRZNE:

PRZEGRODY POZIOME ZEWNĘTRZNE:

PRZEGRODY POZIOME WEWNĘTRZNE:

SZKLANE PRZEGRODY PIONOWE WEWNĘTRZNE:

303-PPK-4-AR-XX-PR-CC-B01

Schemat podglądowy

Projekt

Budowa budynku Pracowni Przewrotu Kopernikańskiego w ramach rozbudowy Centrum Nauki Kopernik

działka ew. nr 53 obręb 5-04-04 dzielnica Śródmieście, Warszawa

Faza projektu

Projekt wykonawczy

Branża	Architektoniczna
	PW/AR
Nazwa arkusza	**Przekrój CC**
Numer rysunku	303-PPK-4-AR-XX-PR-CC-B01
Indeks zmiany	W05
Status	DOKUMENTACJA POWYKONAWCZA
Data	25.10.2018
Skala	1 : 50
Data zmiany	
Format	1500 x 620 mm
Plik	303-PPK-4-AR
Opracował	BT, ŁO, WCH

Inwestor: Centrum Nauki Kopernik, ul. Wybrzeże Kościuszkowskie 21, 00-390 Warszawa, tel. +48 22 5984110, info@kopernik.org.pl

Projektant: Heinle, Wischer und Partner Architekci Sp. z o.o., Plac Solny 4/2, 50-060 Wrocław, tel. +48 71 37 196 00, fax +48 71 37 196 10, wroclaw@heinlewischerpartner.de

Projektant Architektura Specjalność	mgr inż. arch. Edward Schulz upr. budow. nr WIT/0070 architektoniczna	Podpis
Sprawdzający Architektura Specjalność	mgr inż. arch. Thomas Heinle upr. budow. nr WIS/0067 architektoniczna	Podpis