SZKIC ZESTAWCZY GABARYTOWY TABLICY TG-2 + TP-2/1/1-+TOA ROZDZIELNICA PODTYNKOWA Z BLACHY STALOWEJ

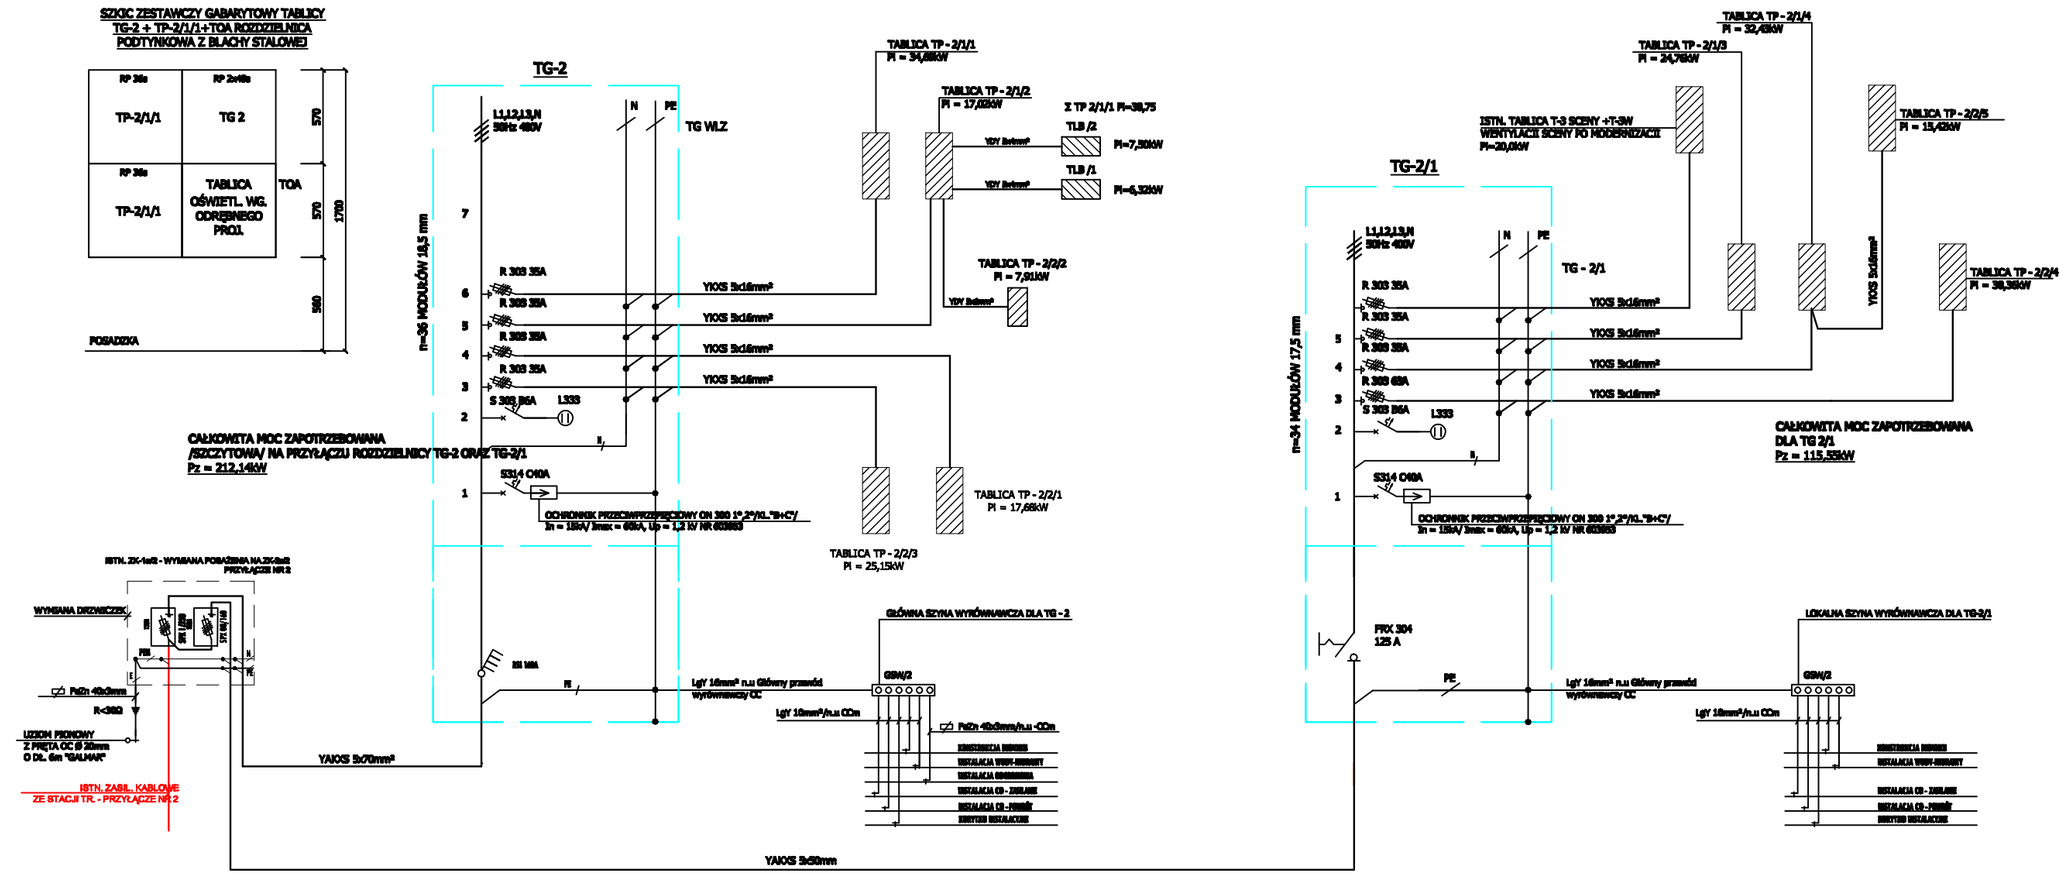

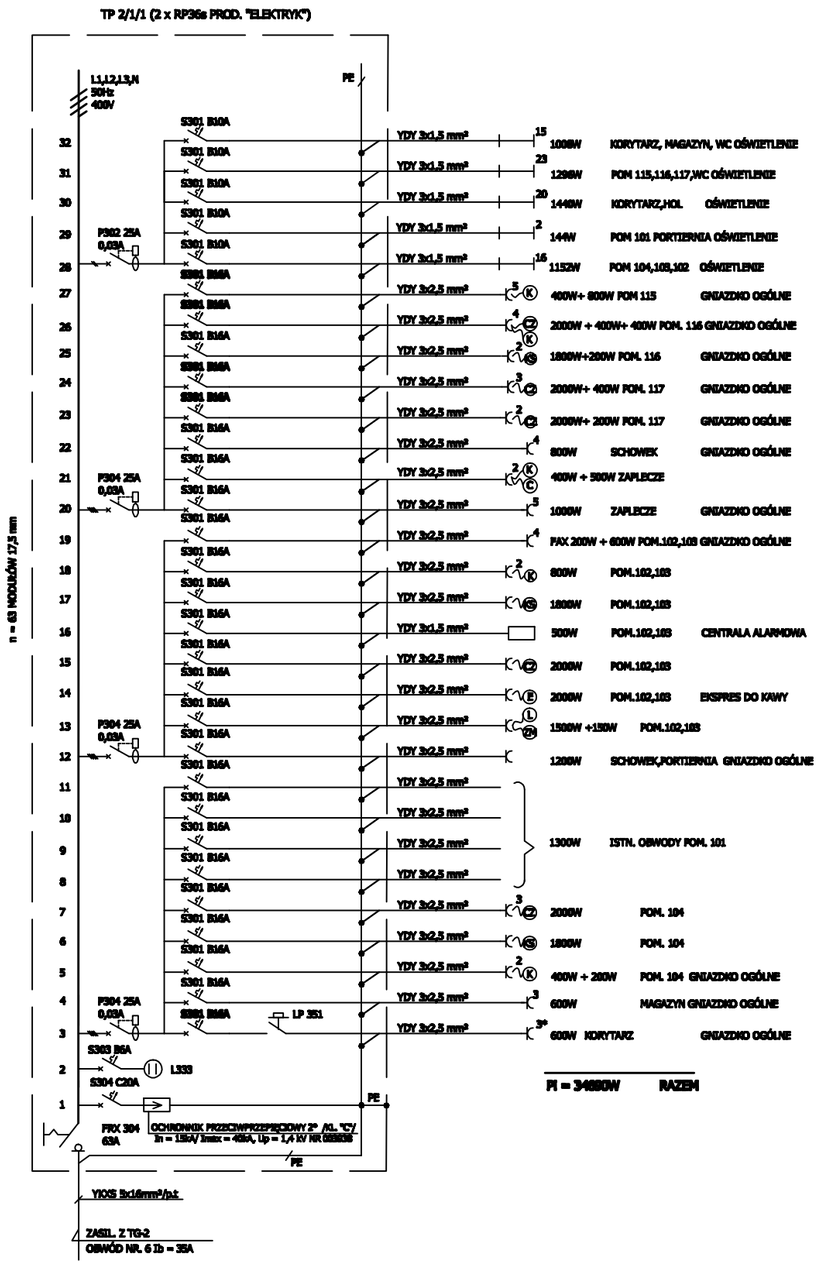

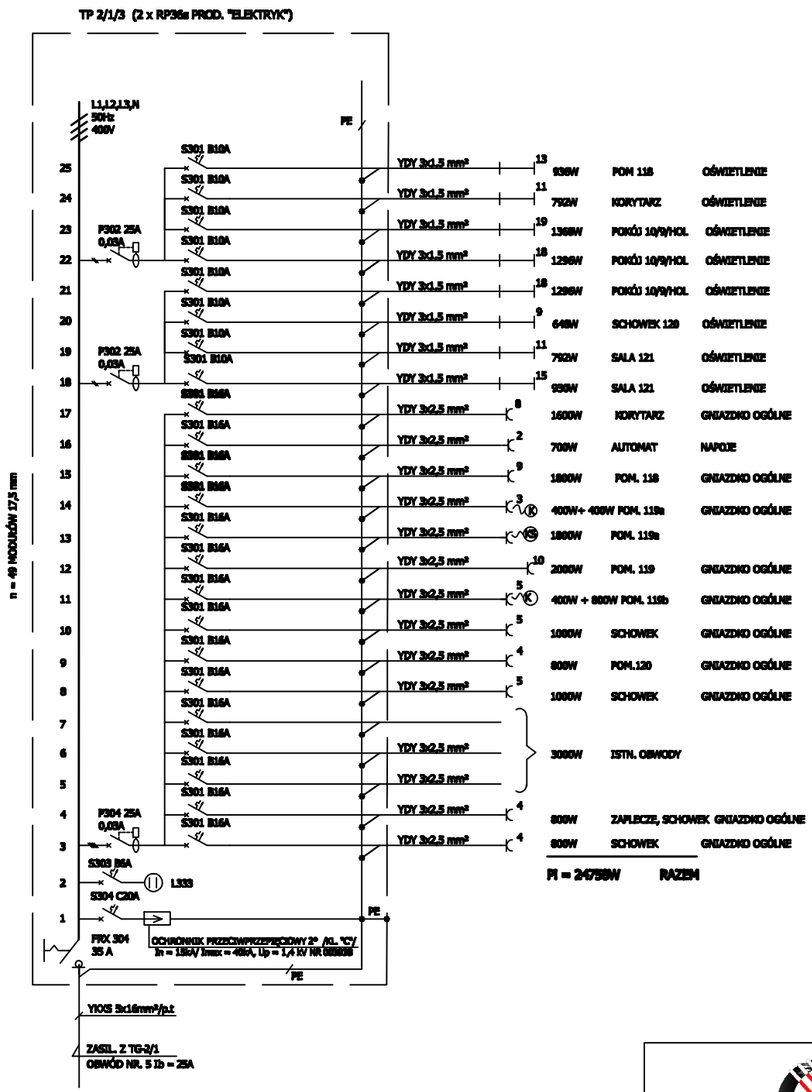

SZKIC ZESTAWCZY GABARYTOWY TABLICY TG-2/1+TP 2/1/3- ROZDZIELNICA PODTYNKOWA Z BLACHY STALOWEJ PRODUKCJI ELEKTRYK

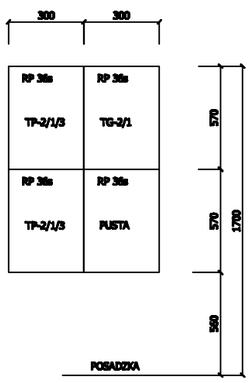

Napięcie znamionowe 400/230V

JAKO SYSTEM OCHRONY PRZED DOTYKIEM POŚREDNIM (OCHRONA DODATKOWA) PROJEKTUJE SIĘ SAMOCZYNNE SZYBKIE WYŁĄCZENIE ZASILANIA DLA UKŁADU SIECIOWEGO TN - S.

PRZEDSIĘBIORSTWO USŁUG INWESTYCYJNYCH
PROINBUD-T
41-300 DĄBROWA GÓRNICZA, UL. DĄBSKIEGO 5/88

PROJEKTOWAŁ	inż. Tomasz Mikrut nr.upr. 436/85	DATA: 12.2011r.	INWESTOR: Zespół Obsługi Jednostek Oświatowych 40-014 Katowice, ul. Mariacka 23
SPRAWDZIŁ	inż. Marek Mikrut nr. upr. 666/83		TEMAT: Wykonanie dokumentacji projektowej wewnętrznych linii zasilających oraz wewnętrznej instalacji elektrycznej kuchni i jadalni Zespołu Szkół Ogólnokształcących nr 7 w Katowicach przy ul. Wilsona 23.
OPRACOWAŁ	Grzegorz Grzywacz		OBIEKT: Modernizacja wewnętrznych linii zasilających oraz wewnętrznych instalacji elektrycznych odbiorczych.
BRANŻA	ELEKTRYCZNA	FAZA: PW	
SKALA:	TREŚĆ RYSUNKU: PRZYŁĄCZE NR 2 Z TABLICĄ GŁÓWNĄ TG-2 I TG-2/1 ORAZ TP-2/1/1 I TP-2/1/3 - SCHEMAT ELEKTRYCZNY		NUMER RYSUNKU: 24E