


Wzmocnienie DW 180 w m. Stobno

od km 33+170 do km 35+000

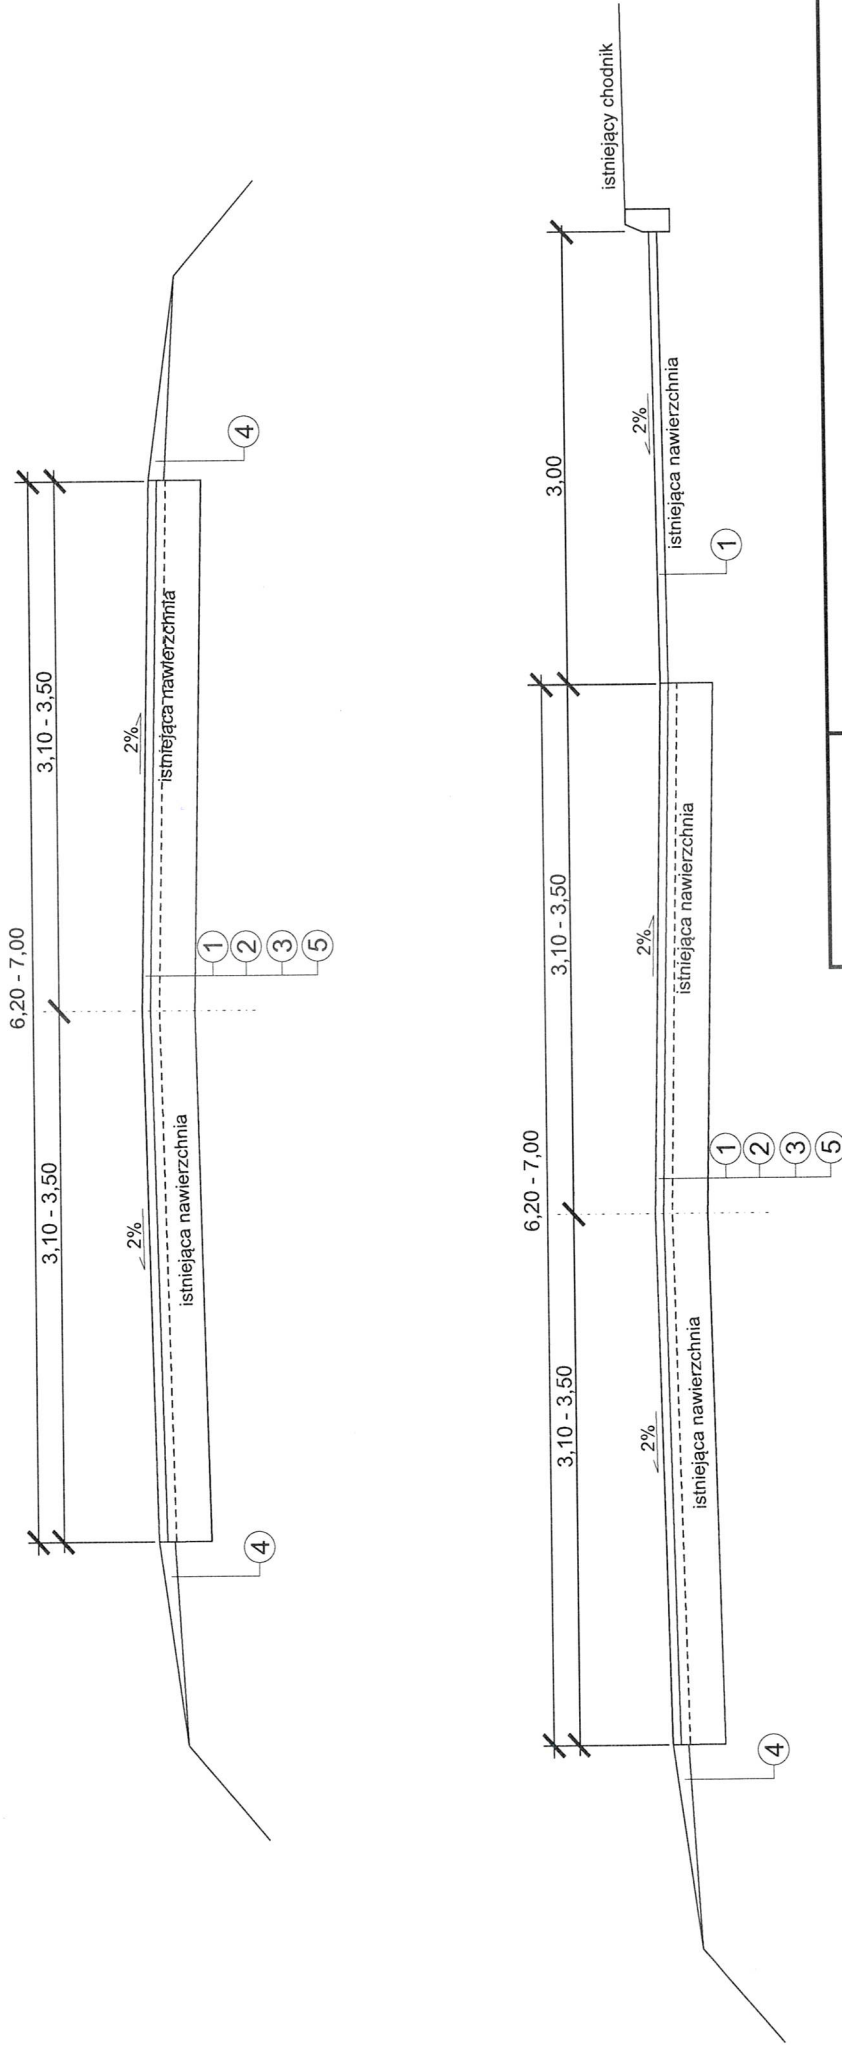

LEGENDA:

- ① warstwa ścieralna SMA KR 4 - gr. 4 cm
- ② warstwa wiążąca z bet.asfaltowego - gr. 5 cm
- ③ siatka wzmacniająca
- ④ uzupełnienie pobocza KŁ.SM (granit) 0-31,5
- ⑤ istniejąca nawierzchnia

Inwestor:	Wielkopolski Zarząd Dróg Wojewódzkich w Poznaniu Rejon Dróg Wojewódzkich w Czarnkowie		
Nazwa inwestycji:	Wzmocnienie drogi DW 180 w m. Stobno		
Data:	Skala:	Opracował:	Nr rysunku:
luty 2024r.	1:50	Mariusz Remer	3