


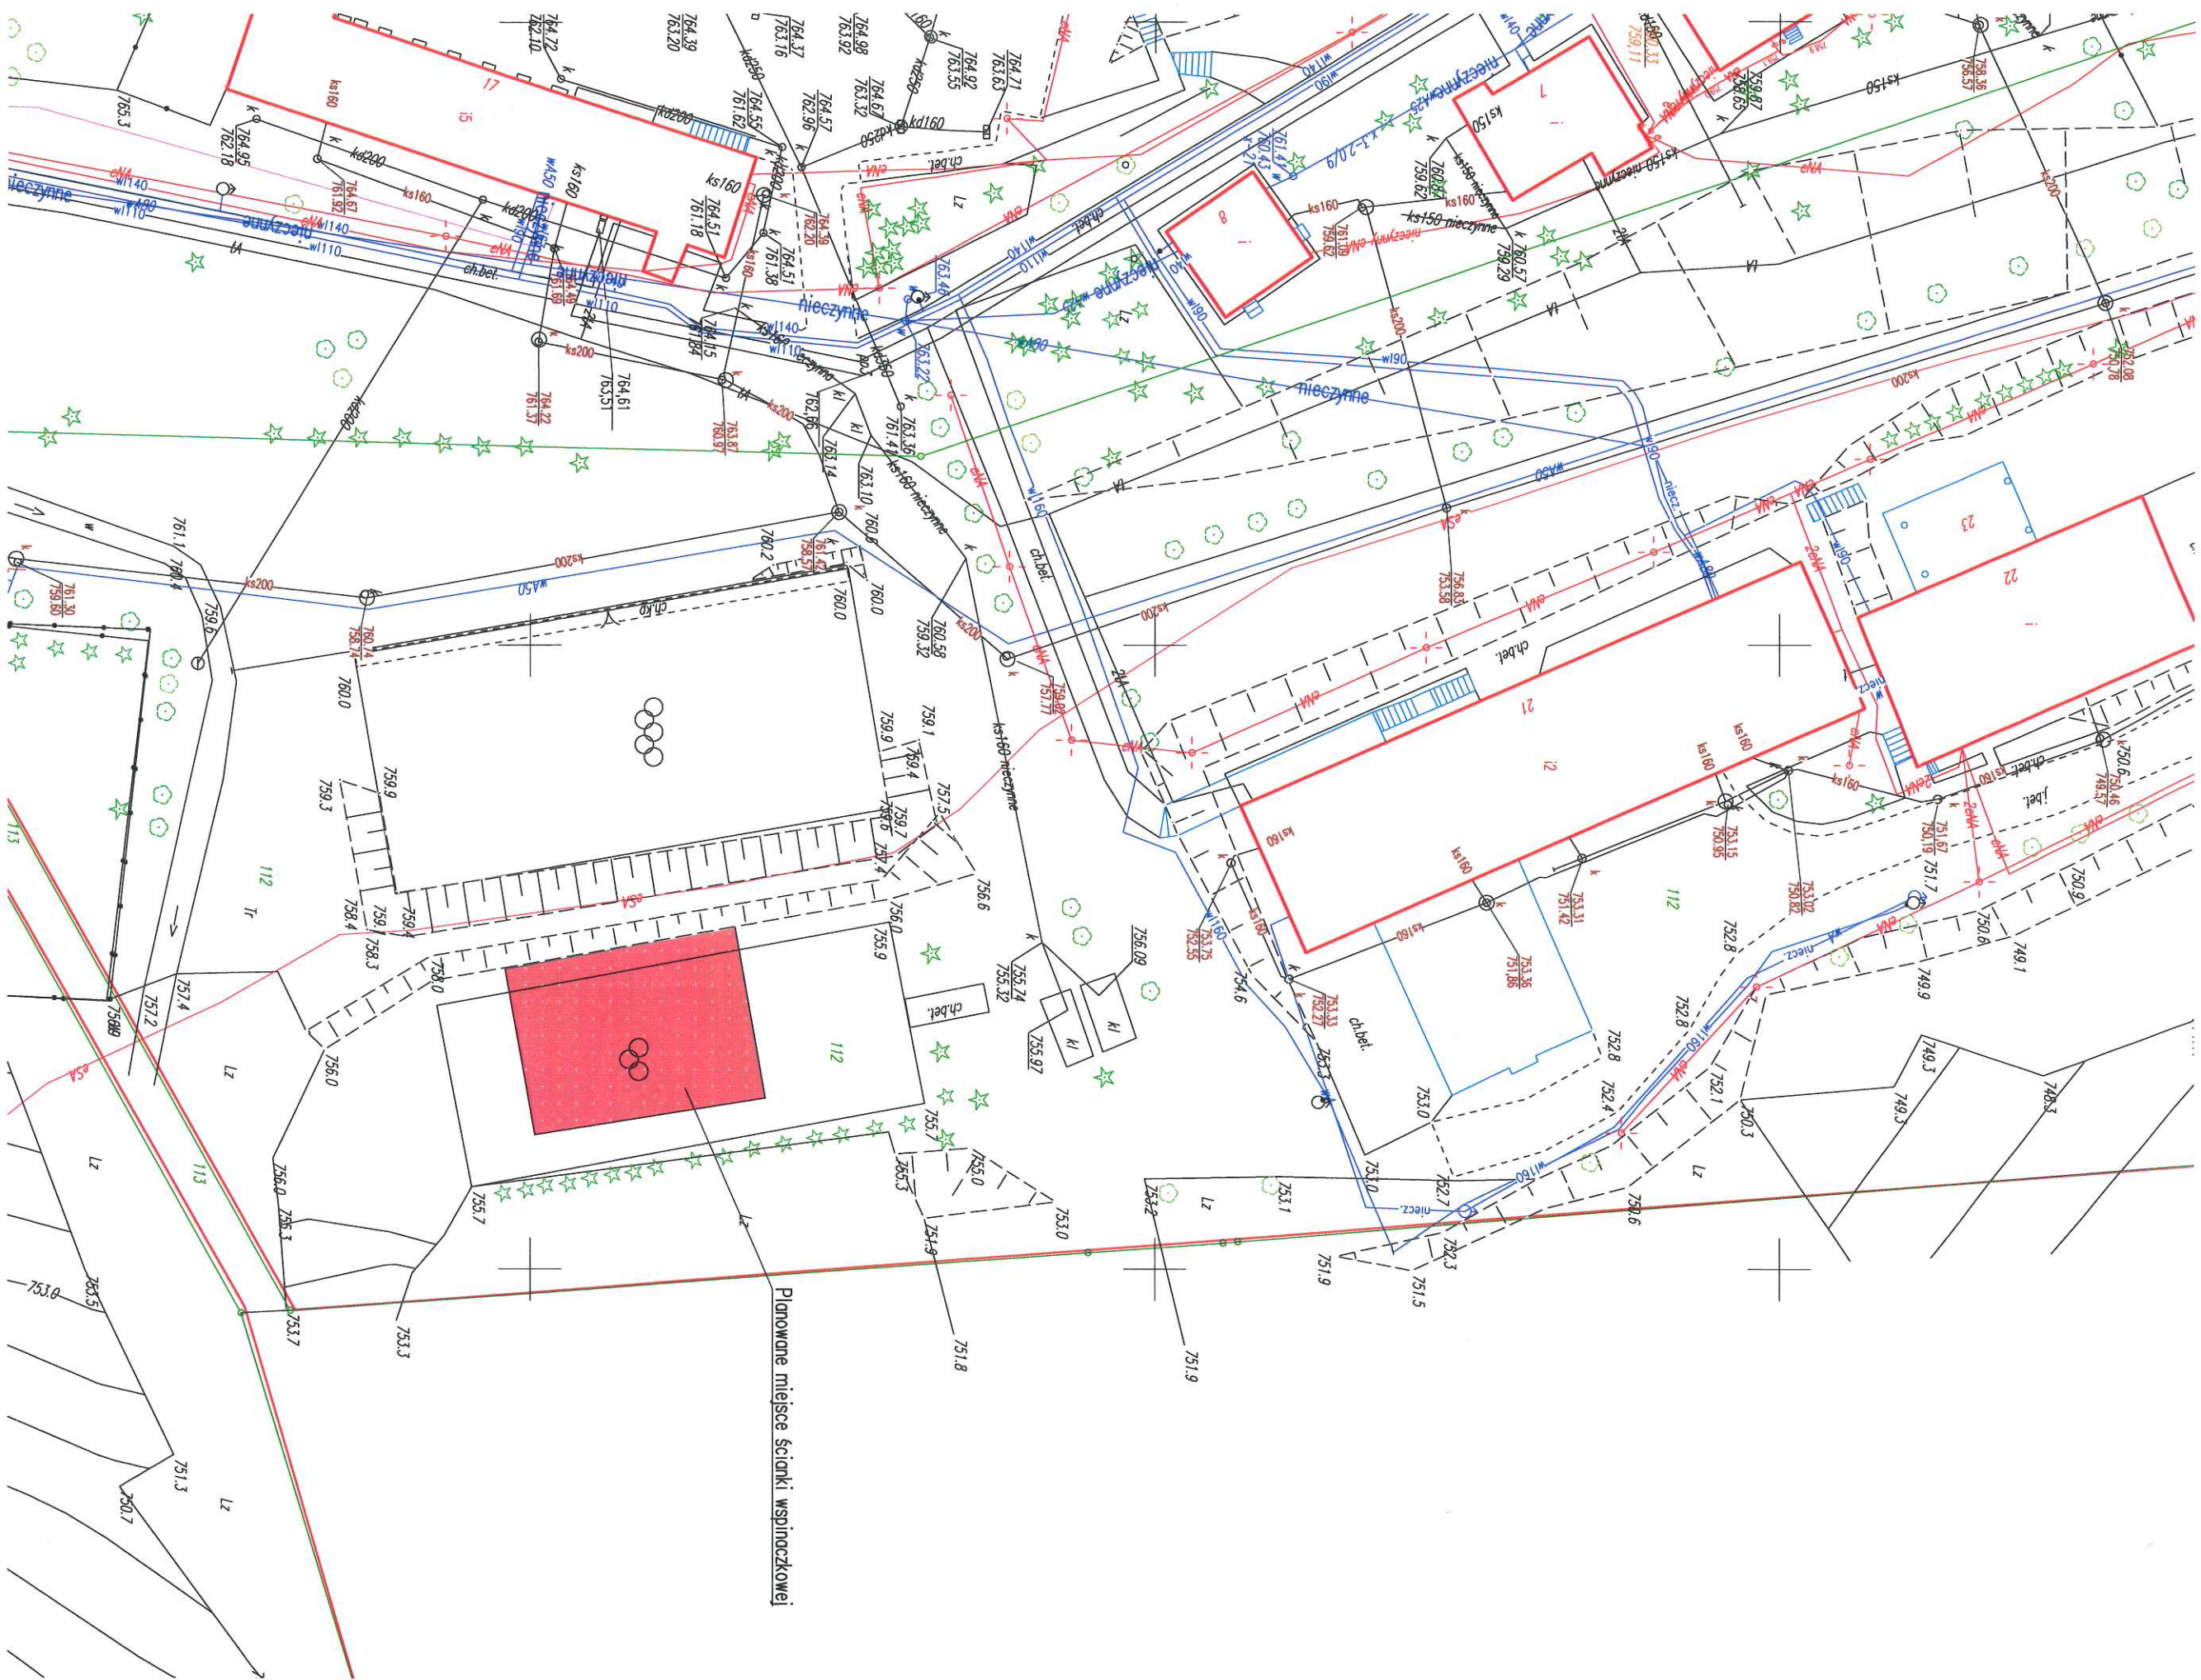

Planowane miejsce ścianki wspinaczkowej

woj. dolnośląskie
Duszniki Zdrój
Obręb Wapienniki
dz. nr 112

MAPA DO CELÓW OPINODAWCZYCH
SKALA 1:500
Wykonana na podstawie mapy zasopniczej znajdującej się
w zasobach Rejonowego Zarządu Infrastruktury we Wrocławiu

RWD
0180/14/125
REJONOWY ZARZĄD INFRASTRUKTURY
we Wrocławiu
Poświadczam się zgodność niniejszego
dokumentu z oryginałem przyjętym do
zastosu Ośrodka Dokumentacji Geodezyjnej
wrocławskiej