— RYNNY i RURY DO WYMIANY NA Ø25

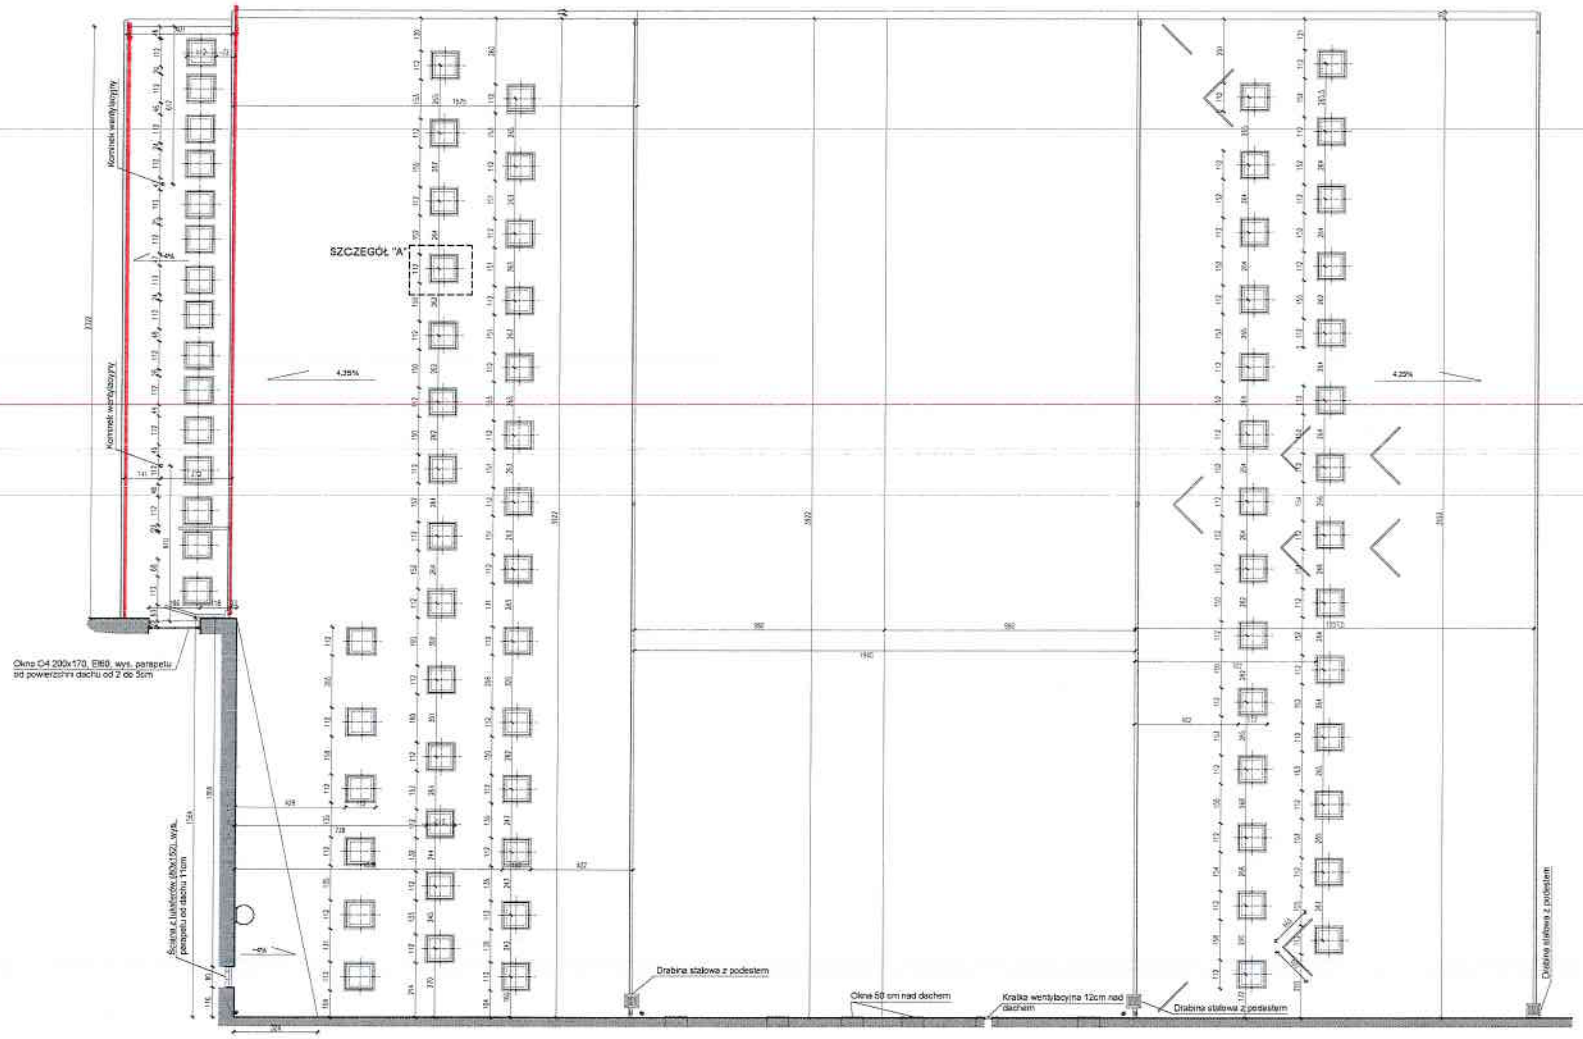

RZUT DACHU HALI PRODUKCYJNEJ 1:100

Projekt	PROJEKT TERMOIZOLACJI BUDYNKU HALI PRODUKCYJNEJ W.C.E.K.T. S.A. - II ETAP dz. nr ew. 1011, obręb 6-08-11, Warszawa
Inwestor	Wojskowe Centralne Biuro Konstrukcyjno - Technologiczne S.A. ul. Gen. S. Kaliskiego 2
Tytuł Rysunku	INWENTARYZACJA RZUT DACHU
Rysował	mgr inż. arch. M.Trzeciak; mgr inż.arch. Tadeusz Stawczyk
Sprawdził	
Nr uprawnień	Podpis
Data	08.2009
Skala	1:100
Rysunek	INW-03