



**DANE TECHNICZNE:**  
 droga wewnętrzna  
 klasa techniczna: D  
 prędkość proj. Vp=30km/h  
 kat. ruchu: KR2

# PRZEKRÓJ III-III

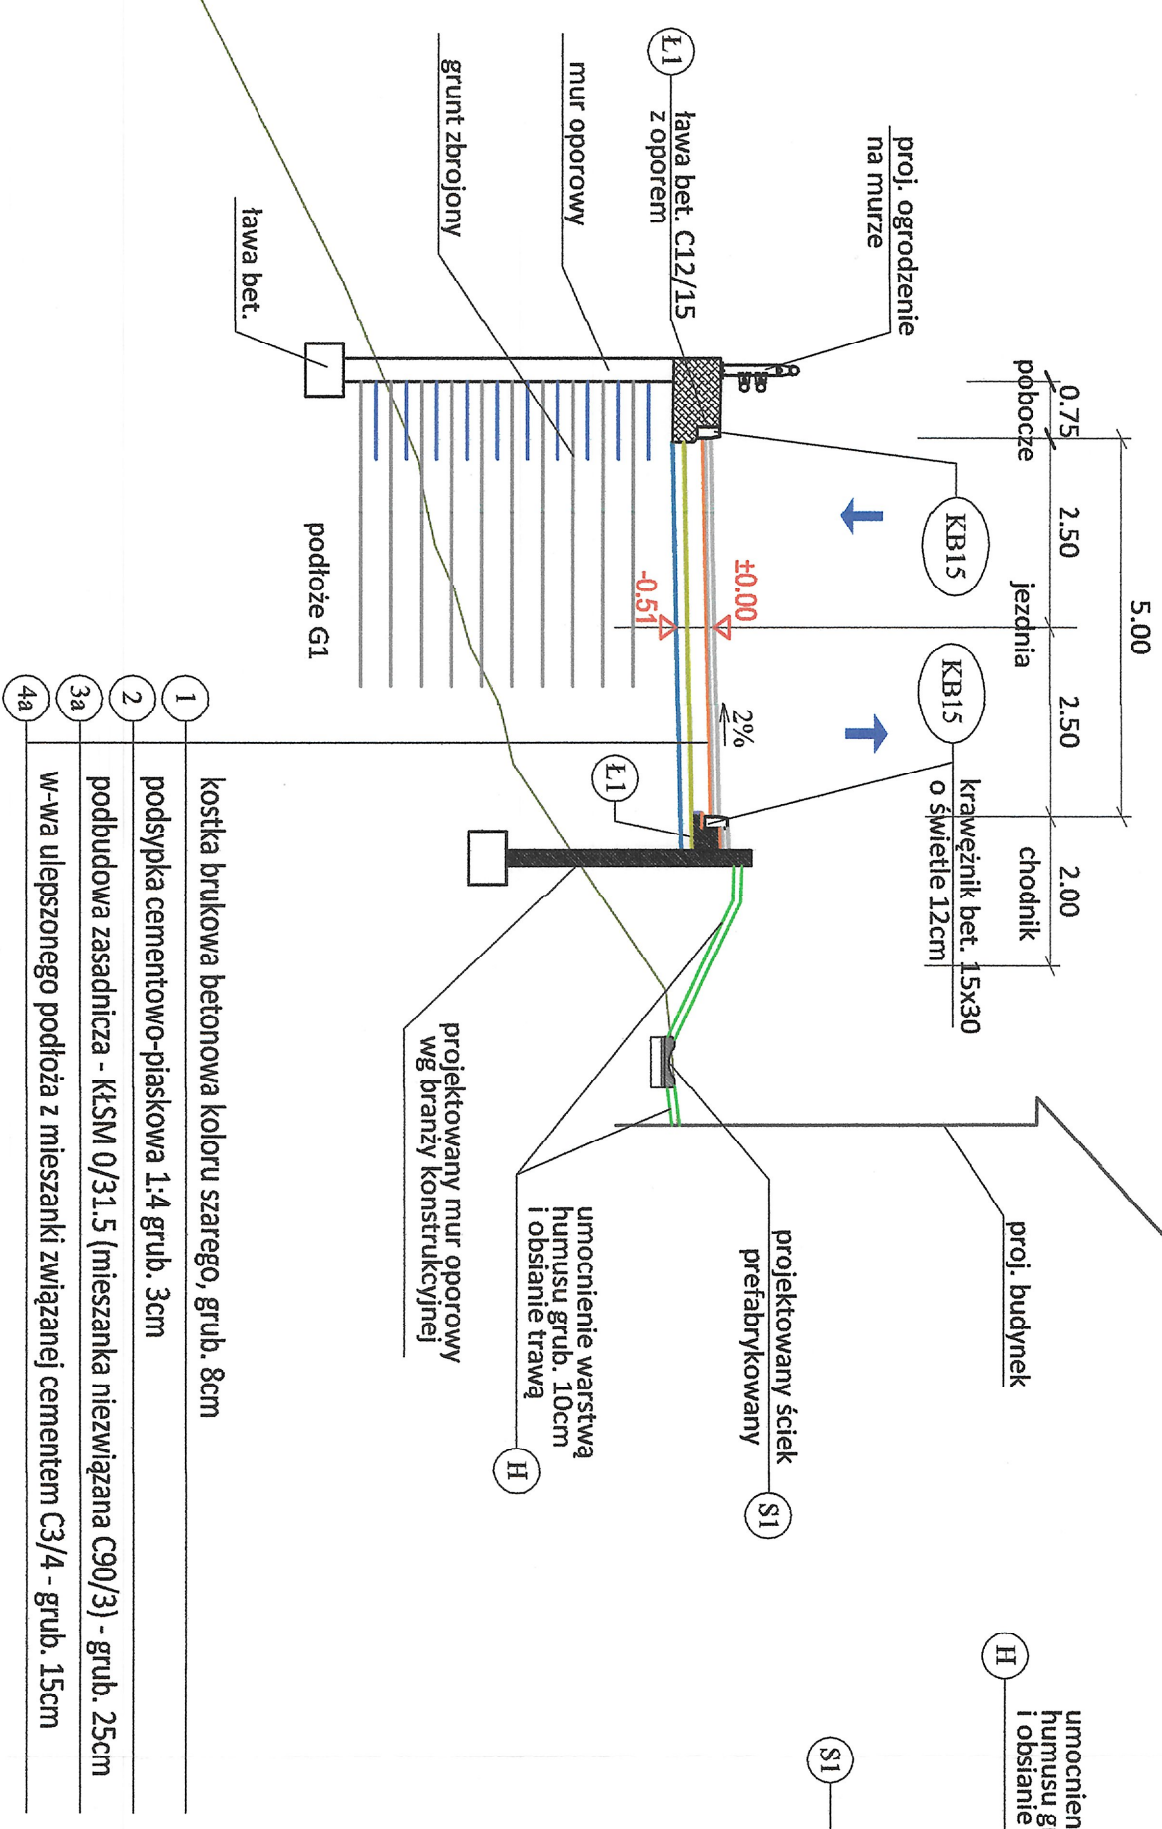

- 1 kostka brukowa betonowa koloru szarego, grub. 8cm
- 2 podsypka cementowo-piaskowa 1:4 grub. 3cm
- 3a podbudowa zasadnicza - KLSM 0/31.5 (mieszanka niezwiązana C90/3) - grub. 25cm
- 4a w-wa ulepszonego podłoża z mieszanki związanej cementem C3/4 - grub. 15cm

# PRZEKRÓJ IV-IV

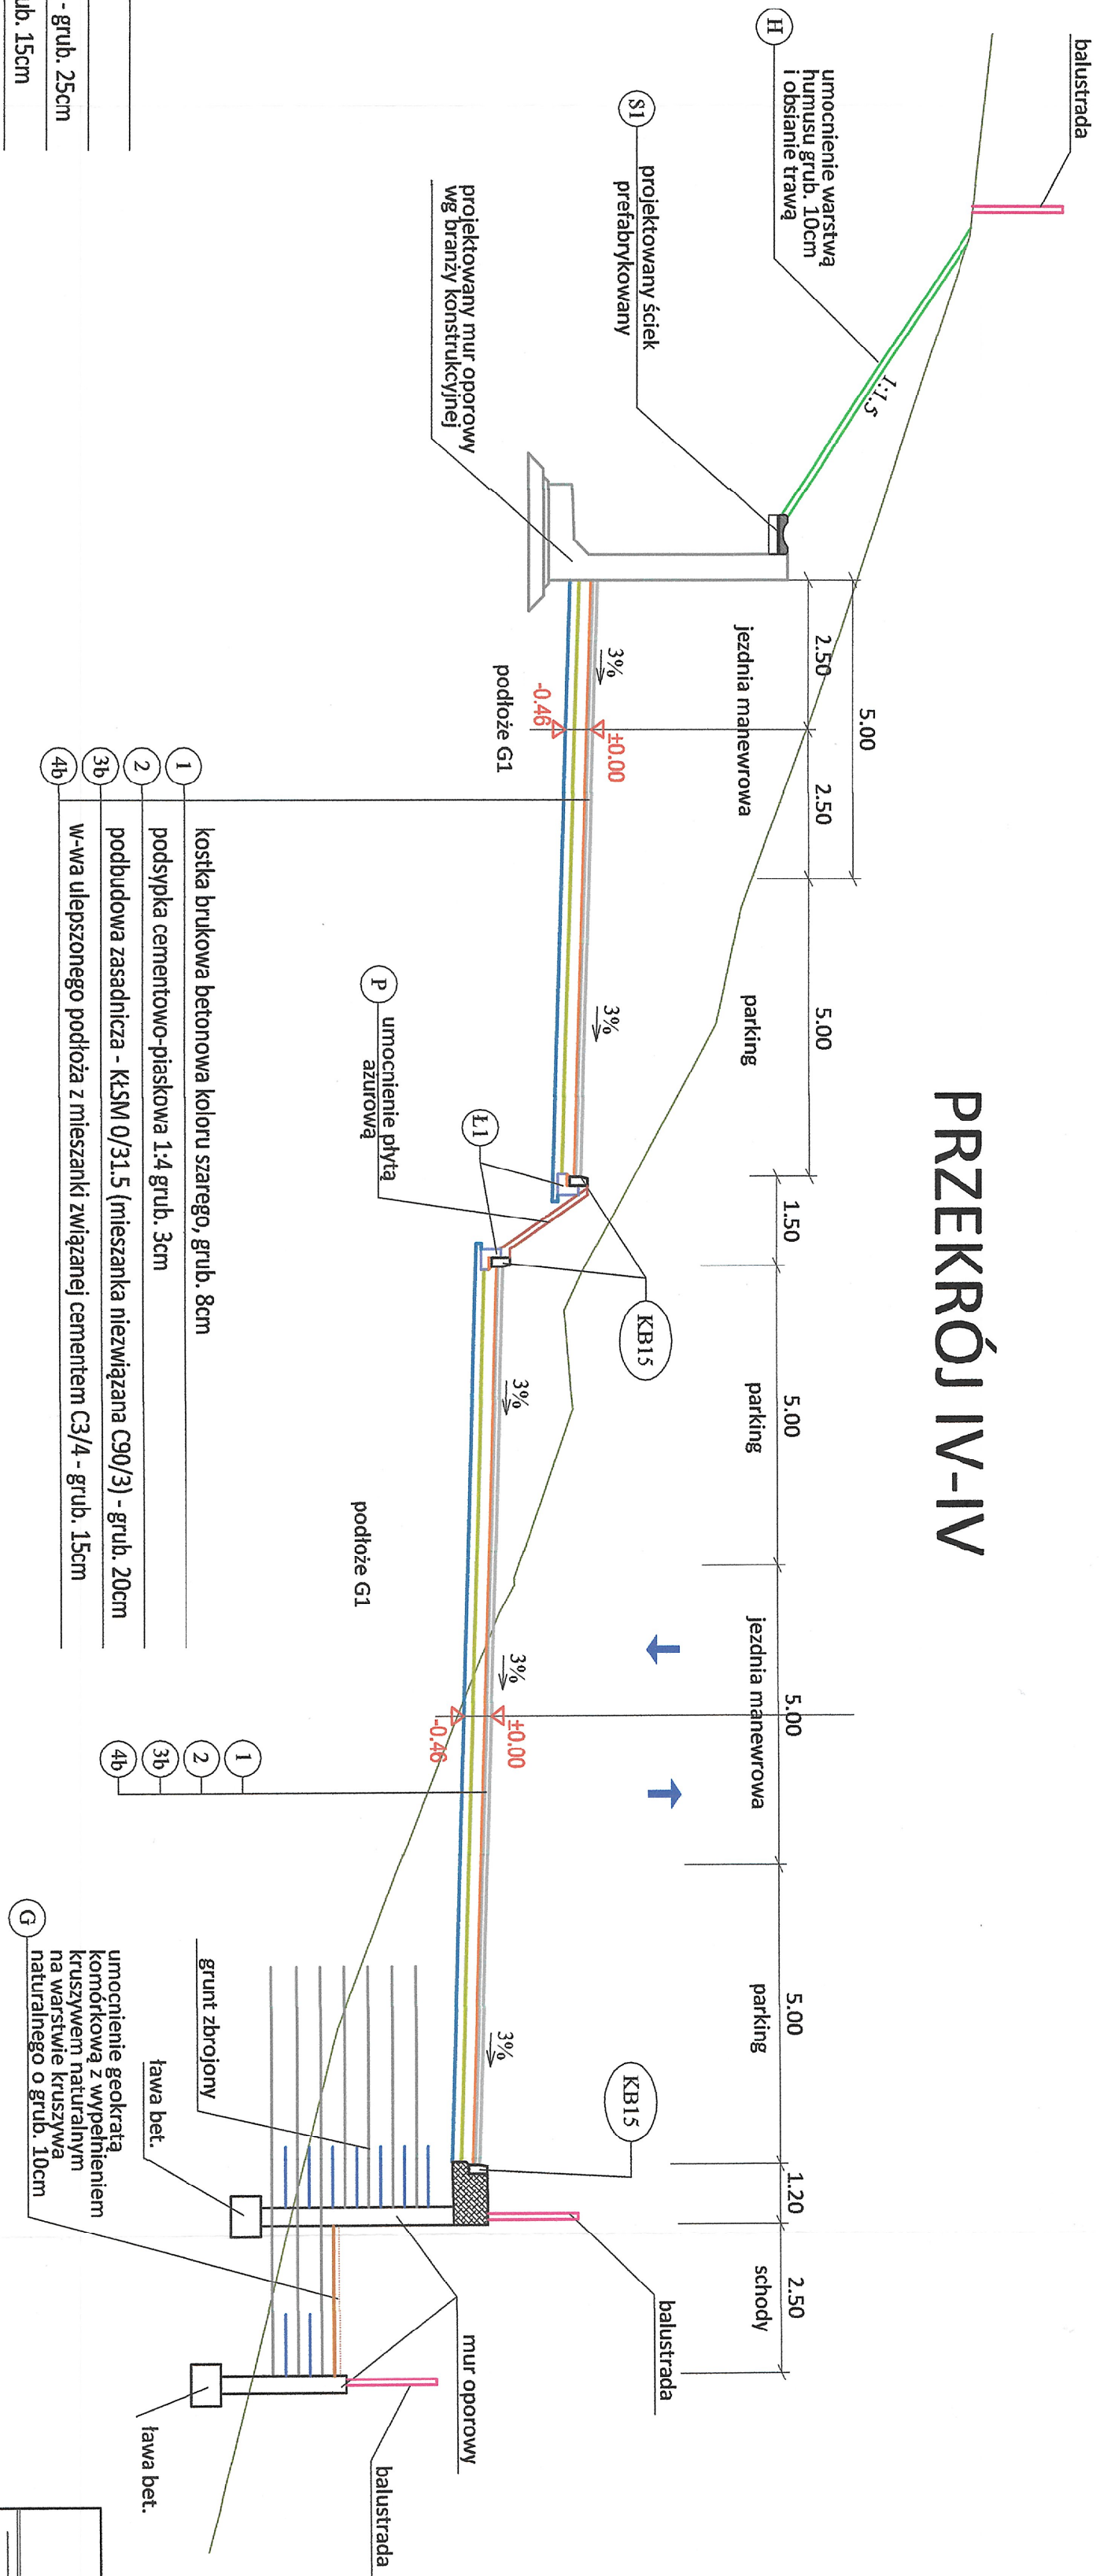

- 1 kostka brukowa betonowa koloru szarego, grub. 8cm
- 2 podsypka cementowo-piaskowa 1:4 grub. 3cm
- 3b podbudowa zasadnicza - KLSM 0/31.5 (mieszanka niezwiązana C90/3) - grub. 20cm
- 4b w-wa ulepszonego podłoża z mieszanki związanej cementem C3/4 - grub. 15cm

PRZEKROJE NORMALNE		SKALA: 1:100
PROJEKTOWANY UKŁAD DROGOWY		BRANŻA: DROGOWA
BUDYNEK WIELOFUNKCYJNY AKADEMII MARYNARSKI WOJENNEJ GDYNIA UL. ŚMIDOWICZA		UMOWA
Projektant:		FAZA PB
spejalność nr upr. budowlanych spejalność nr upr. budowlanych członek tby		DATA 04.2021
mgr inż. Mariusz Szyszowski konstrukcyjno-budowlana do projektowania upr. nr 331/Gd/2020 Izba POW/80/5827/02		podpis
Sprawdzający:		podpis
mgr inż. Jarosław Grabowski drogowa do projektowania i kierowania robotami bez ograniczeń upr. nr POW/0028/PW/00/05 Izba POW/80/5827/02		podpis
KOWALSKI architekci sp. z o.o. 81-574 GDYNIA ul. Słomow 44 tel. + (58) 66 00 105		D-3.2