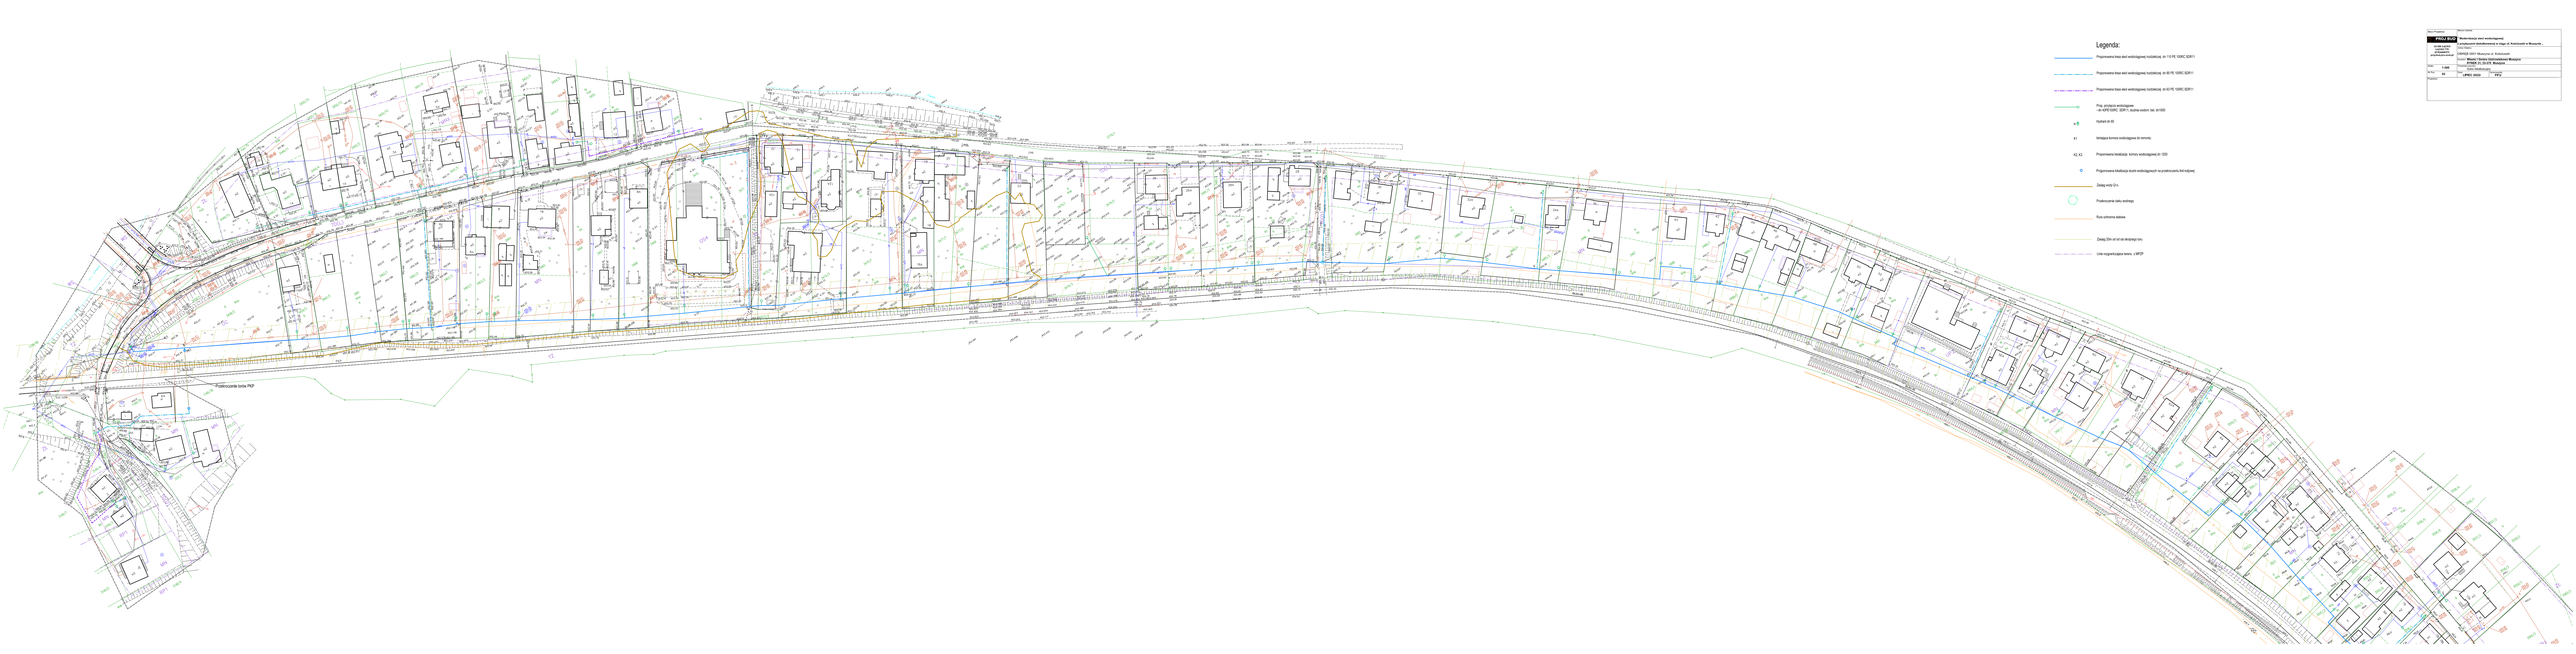
Legenda:
Projektowana trasa sieci wodociągowej rozdzielczej, śr. 110 PE 100RC SDR11
Projektowana trasa sieci wodociągowej rozdzielczej, śr. 90 PE 100RC SDR11
Projektowana trasa sieci wodociągowej rozdzielczej, śr.63 PE 100RC SDR11
Proj. przyłącza wodociągowe - ok.40PE100RC SDR11, dyspoz wodom. bet. śr=50/2
Hydrant śr.80
Armatura komora wodociągowa do remontu
K2, K3 Projektowana studzienka - komora wodociągowa śr.1200
Projektowana lokalizacja studni wodociągowych na przebiezcentu ilość wzlicowej
Zasięg wody Q=1
Przebiezcentie zaboru wodnego
Rura ochronna stalowa
Zasięg Zlm- od ud sie dospiegu tyru
Linie rozgraniczające terenu - z MPZP
Projektowana trasa sieci wodociągowej rozdzielczej
Projektowana trasa sieci wodociągowej rozdzielczej
Projektowana trasa sieci wodociągowej rozdzielczej