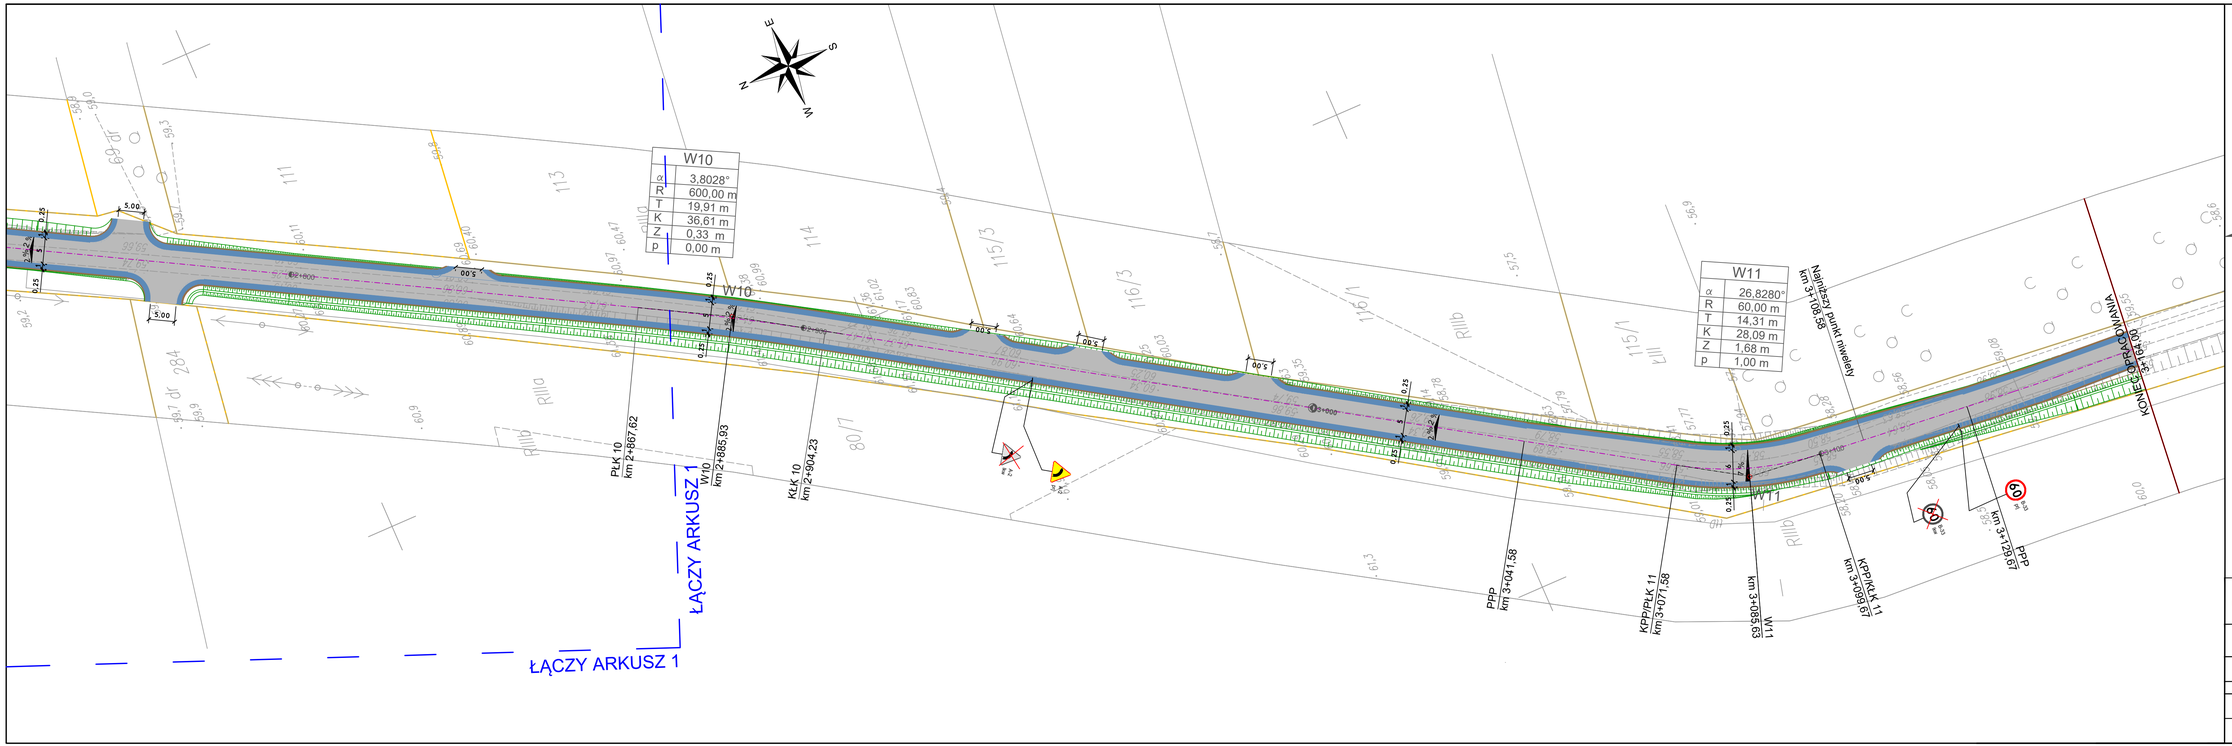

LEGENDA:

- Projektowane poszerzenie, nowa kostrukcja jezdni
- Projektowany zjazd z kostki betonowej gr. 8cm - kolor grafitowy
- Projektowane pobocze
- Projektowane pobocze gruntowe
- Projektowany krawężnik betonowy obniżony
- Projektowana oś drogi
- Projektowany rów o szerokości dna 0,40 m
- 2% 3% 3% Projektowane spadki poprzeczne
- W 1 Opis wierzchołka prostej, łuku
- 10+300 10+000 Kilometraż drogi
- D-15 a1 - pionowe oznakowanie projektowane
- D-15 a1a - pionowe oznakowanie do likwidacji

CVIA PROJEKT
ul. Piskorskiego 21/p.22, 70-809 Szczecin,
NIP: 594-160-94-54
tel. kom. 660 770 709
e-mail: biuro@cvia-projekt.pl

Inwestycja:	Przebudowa drogi powiatowej nr 1404Z Trzcińsko Zdrój - Białęgi, na odcinku 2+4140,00 - 3+164,00
Temat rysunku:	PLANSZA STAŁEJ ORGANIZACJI RUCHU
data opracowania: maj 2021	Podpisy:
Opracowała: mgr inż. Kamila Dudziak	-
Skala: 1: 500	Arkusz: 1/2
	rys. 2