




1.04 ZMYWALNIA

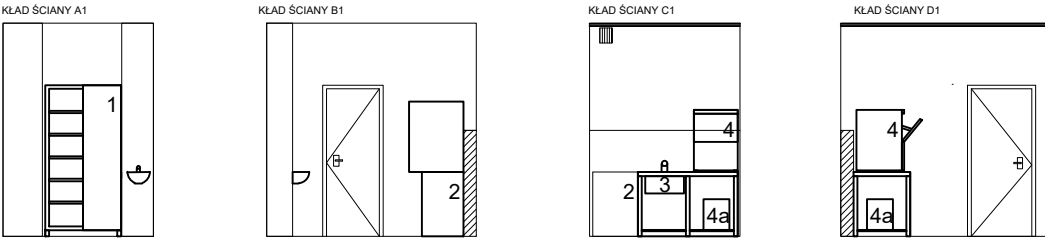


1.05 KUCHNIA

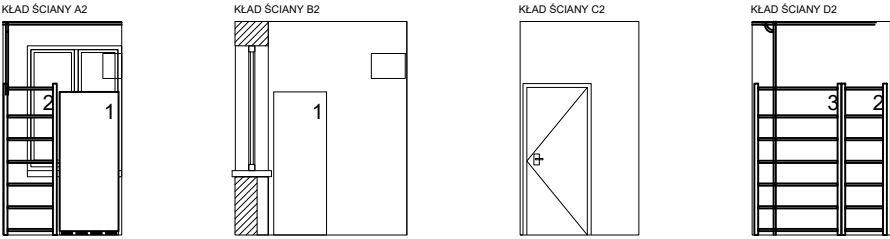


1.05 KUCHNIA

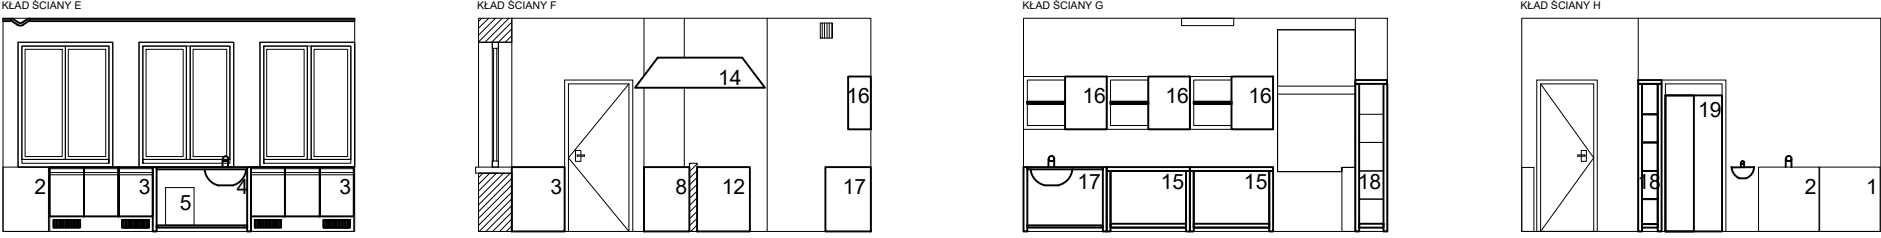


1.06 ŁAZIENKA

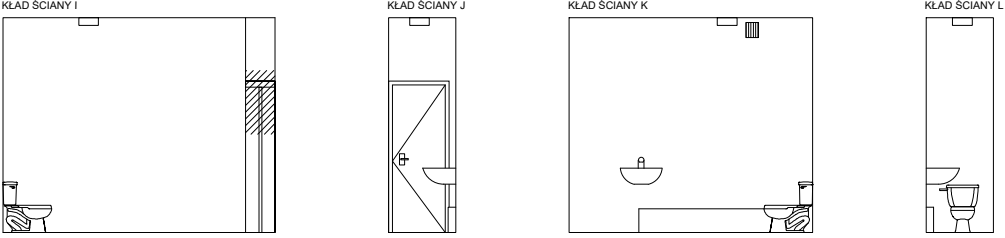


1.07 PRZEDSIONEK KUCHNI

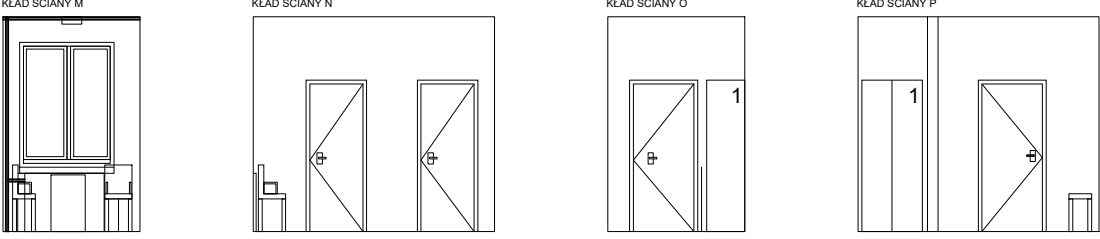

1.08 OBIERALNIA

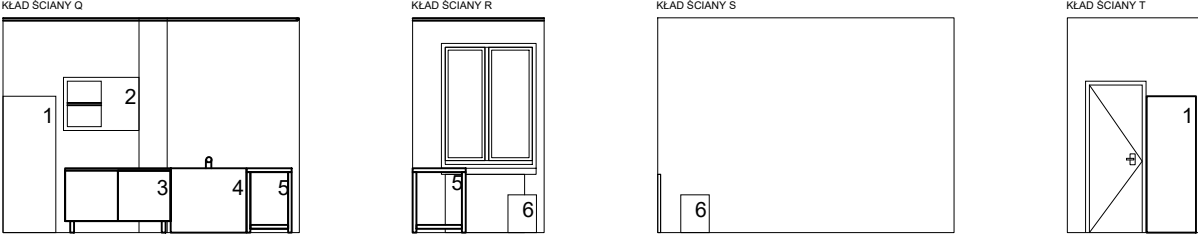

1.09 MAGAZYN SUCHY

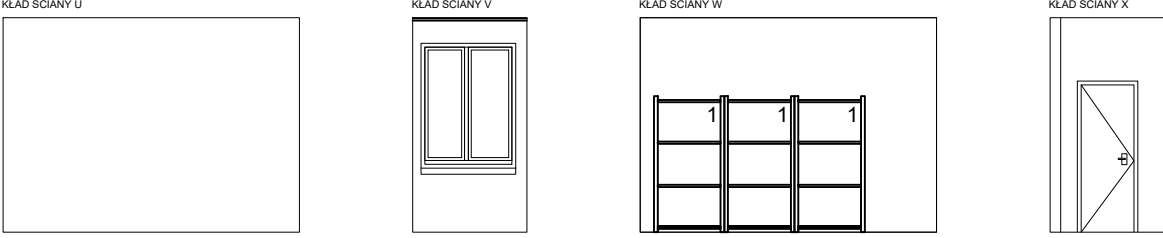

	ARCH. PIOTR SPANDOWSKI ARCH. EWA SPANDOWSKA	Nr rys. A07	Rewizja: 00
	email : epsarchitekci@gmail.com tel : 501 215 617 / 502 610 507	Skala / Format: 1:100/ A3	
		Data: Wrzesień 2017	
Tytuł projektu: Remont węzła żywienia w Przedszkolu nr 32 80-840 Gdańsk ul. Świętojańska 26 Zadanie 1b			
Nazwa projektu: Projekt Wykonawczy			
Nazwa rysunku: PROJEKT - KŁADY ŚCIAN KUCHNI			
Zespół projektowy: arch. Ewa Spandowska PO/KK/280/2009 arch. Piotr Spandowski		Podpis	
Sprawdził: arch. Wojciech Jan Mołdawa 147/POOKK/IV/2016		Podpis	