


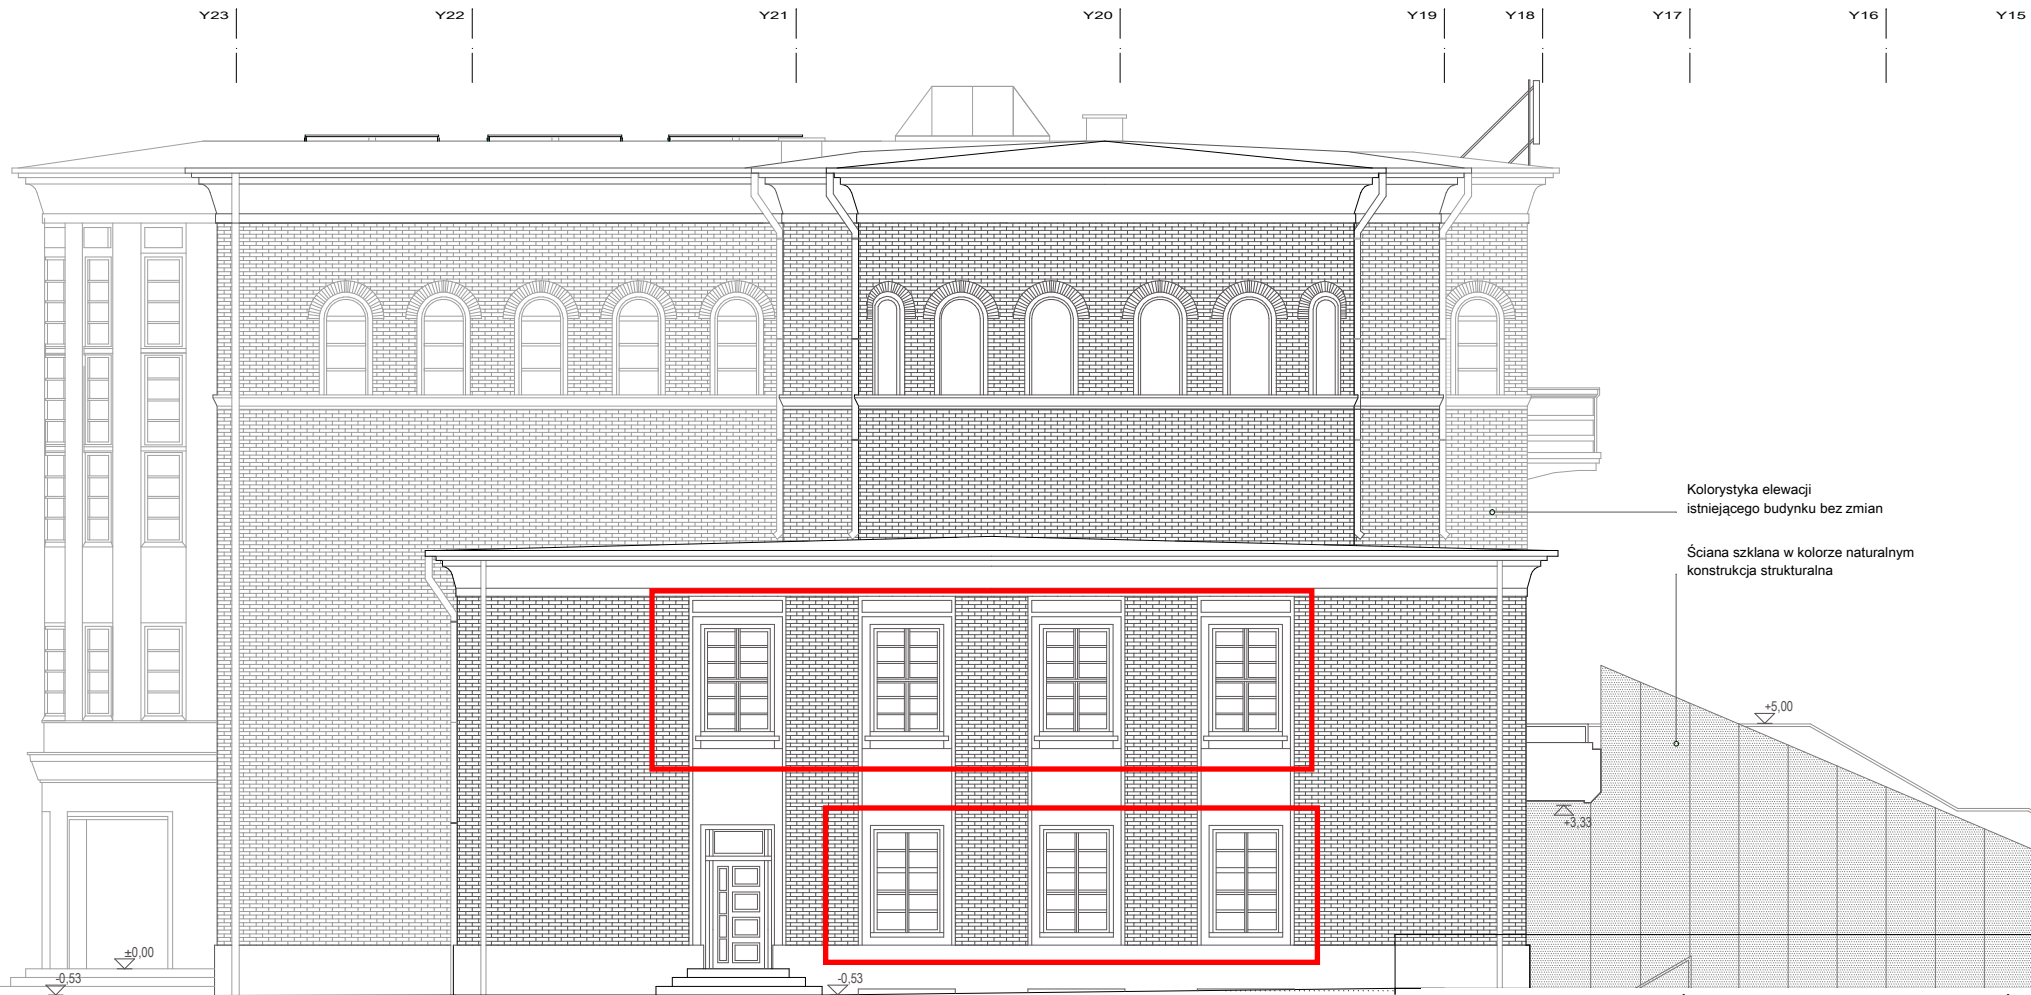

WSZELKIE PRAWA ZASTRZEŻONE		WSZELKIE PRAWA ZASTRZEŻONE	
ATELIER LOEGLER	INWESTOR	TEATR POLSKI W SZCZECINIE UL. SWAROZYCA 5, 71-601 SZCZECIN	
	ARCHITEKT PROJEKTOWAŁ	dr arch. ROMUALD LOEGLER nr upr. 1570	
		dr arch. ROMUALD LOEGLER arch. TOMASZ FOLWARSKI nr upr. 31/06 arch. KINGA WŁODARCZYK inż. MICHAŁ KAPEŁAK	
	SPRAWDZAJĄCY	arch. SŁAWOMIR GĘBIŚ nr upr. 023/08	
PRZEDSIĘWZIECIE	PRZEBUDOWA I ROZBUDOWA TEATRU POLSKIEGO W SZCZECINIE		
BRANŻA	ARCHITEKTURA	TREŚĆ RYSUNKU	NR RYS.
DATA	06.2014	ELEWACJA	B10
FAZA	P. WYKONAWCZY	POŁUDNIOWO-ZACHODNIA	
SKALA	1 : 100		