

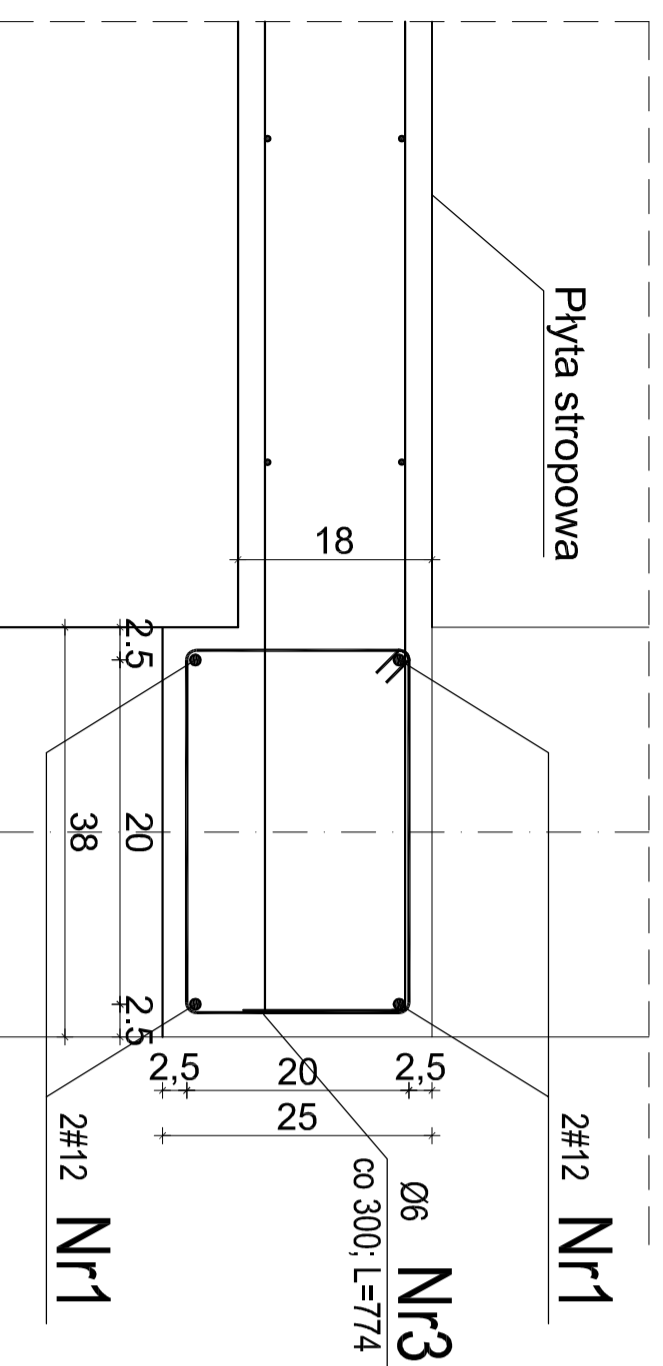


Przekrój wieńca W-1
skala 1:10 L=144,00 mb

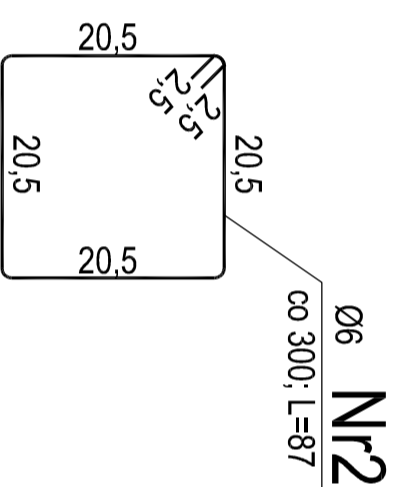


MATERIAŁY:
Beton konstrukcyjny: B25 (C20/25)
Stal:
pręty główne # A-IIIIN
strzemiona # A-0
Otulina: 25mm

Przekrój wieńca W-2
skala 1:10 L=853,30 mb

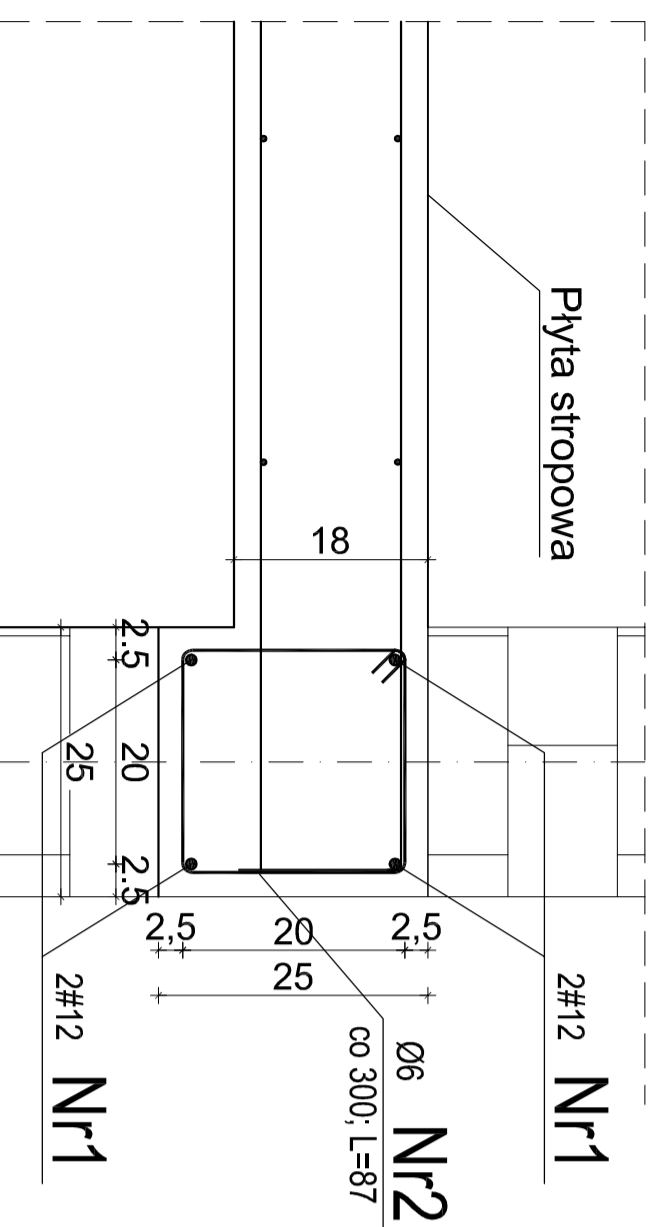

Przekrój wieńca W-3
skala 1:10 L=846,90 mb

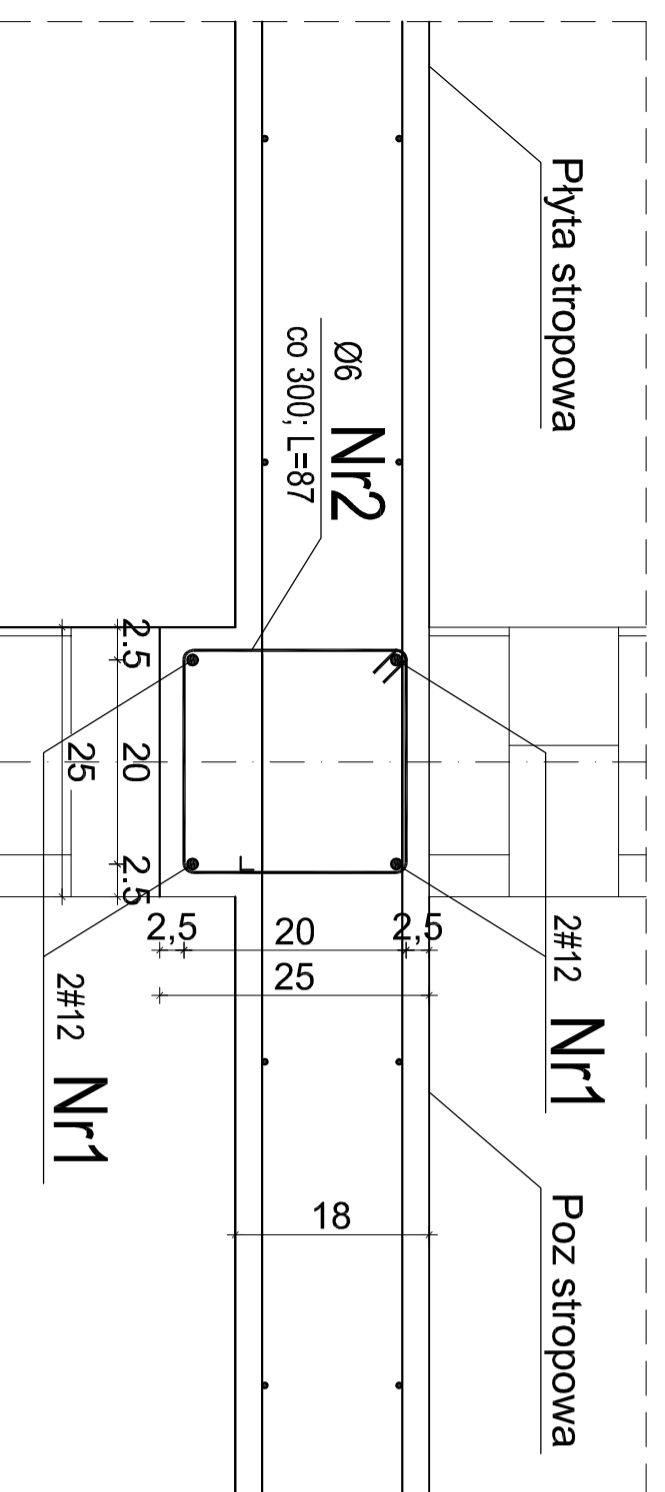

Uwaga:
1. Elementy połączonych płyt i wieńca betonować w sposób ciągły

"DOM-BUD" Suwałki		specjalność: konstrukcyjna			
OBIEKT:	Budynek mieszkalny wielorodzinny, wraz z infrastrukturą techn. kat. ob. bud. - XIII	SKALA:	1:10	NR RYS:	8
ADRES:	Żyrardów, ul. Parkingowa 9 - dz. Nr ew. 80666/9, 80666/1, 80662, 2805	RYSUNEK:	Wieńce W1, W2 oraz W3		
IMIE I NAZWISKO		NR UPR.	DATA	PODPIS	
PROJEKTANT:	mgr inż. Lucyna Huryn	SUW-106/87	15.07.2016		
SPRAWDZAJĄCY:	mgr inż. Sławomir Klincko	SUW-23/92	15.07.2016		