

STREFA AKTYWNOŚCI VI
- PLAN ZAGOSPODAROWANIA
SKALA 1:250

WYTYCZNE PROJEKTOWE SKORYGOWAĆ W NATURZE,
W RAZIE JAKICHKOLWIEK WĄTPLIWOŚCI
SKONSULTOWAĆ SIĘ Z PROJEKTANTEM.

UWAGA:

1. Nie skalować wymiarów z rysunków.
2. Wszystkie wymiary na wszystkich etapach wykonawstwa sprawdzać w naturze.
3. Rysunki architektoniczne pokazują zasady rozwiązań, oczekiwane efekty wizualne, standardy, poziomy, lokalizację i gabaryty elementów budowlanych, konstrukcyjnych i wykończeniowych. preferowane jest zastosowanie rozwiązań systemowych. przed przystąpieniem do realizacji, wszelkie przyjęte rozwiązania systemowe i indywidualne wszystkich elementów należy przedstawić architektom do akceptacji w formie rysunków, zgodnych z wytycznymi i zaleceniami producentów. dobór wszelkich stosowanych materiałów, środków, elementów, wszystkich stosowanych kolorów, faktury materiałów wykończeniowych itp. musi zostać zaprezentowany i uzyskać akceptację architekta.
4. Wszystkie elementy budowlane, konstrukcyjne i wykończeniowe muszą być montowane i wykonywane zgodnie z zapisami lokalnego prawa, lokalnych norm, praktyki budowlanej, spełniać wymagania statyczne, wymagania ochrony p-poż i przepisy bhp. wszelkie krawędzie, połączenia, etc muszą być wykonane w sposób bezpieczny, krawędzie frezowane i szlifowane, elementy nie mogą mieć ostrych brzegów, kantów.
5. Projekt architektoniczny należy rozpatrywać z projektami branżowymi. wszelkie niezgodności i niejasności pomiędzy projektami branżowymi należy zgłaszać projektantom.
6. Wszystkie wątpliwości, kolizje, niejasności należy zgłaszać inspektorowi nadzoru inwestorskiego i projektantom, przed przystąpieniem do robót wykonawczych.
7. Wszystkie ściany przygotować pod malowanie na pełną wysokość.
8. Przed wykonaniem elementów (np. balustrad, poręczy, obudów, etc.) sporządzić inwentaryzację z natury. montaż rozpocząć na podstawie rysunków warsztatowych wykonanych przez wykonawcę.
9. Wymiary stolarki skorygować na budowie.
10. Zakazuje się wykonywania bruzd, przebieg lub wycut w ścianach działowych oraz wykorzystywania jako elementów nośnych ścian działowych i elewacyjnych zewnętrznych.


UWAGA!

Rysunki architektoniczne – budowlane należy rozpatrywać wraz z pozostałymi rysunkami branżowymi.
Roboty budowlane – instalacyjne muszą być prowadzone z równoległą koordynacją międzybranżową.
Przed przystąpieniem do robót wykonawca powinien zapoznać się z całością dokumentacji.


LEGENDA:

OZNACZENIA GRAFICZNE	OPIS
	Istniejące drzewa liściaste oraz igłose przeznaczone do wycinkin na skutek realizacji projektu (opis do wycinkin wg odrębnego opracowania).
	Istniejące drzewa liściaste oraz igłose pozostawione do realizacji projektu.
	Projektowana nawierzchnia wykonana z kostki brukowej o wym. 5,4x8,3cm; 6,4x8,3cm; 7,4x8,3cm; 8,4x8,3cm; 9,4x8,3cm; 10,4x8,3cm, odcień SZARY i GRAFITOWY, pow. 568,46m²
	RABATY (OBSZAR NOWYCH NASAD ROŚLIN), wysłoniowy agrowłoniina chroniący przed wschodami chwastów i podsypny kora sosnowa; pow. 92,00 m²
	Projektowana nawierzchnia bezpieczna, syntetyczna, natryskowa, odcień zbliżony do RAL 2002, przetestowana w zakresie pochłaniania siły według EN 1176:1998 oraz EN 1177:1998.; pow. 118,79 m²
	Obszar stref silowni położonych na powierzchni naturalnej; pow. 325,68 m²
	Wejścia na teren strefy aktywności VI
	Projektowane obrzeże trawnikowe o wymiarach 100x30x8cm; 730,16mb
	Wyodrębniony obszar parku, podlegający szczegółowemu opracowaniu
	Granica projektowanej strefy gastronomicznej
POWIERZCHNIA CAŁKOWITA STREFY AKTYWNOŚCI: 2 649,54 m²	

Zastrzegam wszelkie prawa wynikające z ustawy o prawie autorskim.
Rysunek niniejszy nie może być w całości lub w części przerysowany,
uzupełniany lub odstępiony komunikat, bez pisemnej zgody firmy Archi-tektonika

		ARCHITEKTONIKA PRACOWNIA ARCHITEKTONICZNA		Archi-tektonika Krzysztof Wrona 39-200 Dębica ul. Krakowska 25 tel. 606 768 081	
Nazwa i adres inwestycji:		PROJEKT REWITALIZACJI PARKU IM. WŁODZIMIERZA SKARBKA-BOROWSKIEGO W DĘBICY NA DZIAŁCE NR EWID. 840/42; 840/13; 840/12; 840/16; 840/7; OBR. 4 MIASTO DĘBICA			
Inwestor:		GMINA MIASTA DĘBICA UL. RATUSZOWA 2; 39-200 DĘBICA			
Temat rysunku:		RZUT STREFA AKTYWNOŚCI VI - SZCZEGÓŁOWY PLAN ZAGOSPODAROWANIA			Stadium P.W.
Branża:	Funkcja:	Imię, nazwisko, nr uprawnień		Podpis	Skala 1:250
Projektowa:	Projektowała:	mgr inż. arch. Anna JANDO-ROZTOCZYŃSKA UAN-5346/24/85 W SPEC. ARCHITEKTONICZNEJ			Data 12.2017
	Opracowała:	mgr inż. Karolina WRONA			Nr rysunku VI/1.T

WSZELKIE PRAWA ZASTRZEŻONE KOPIOWANIE ZABRONIONE

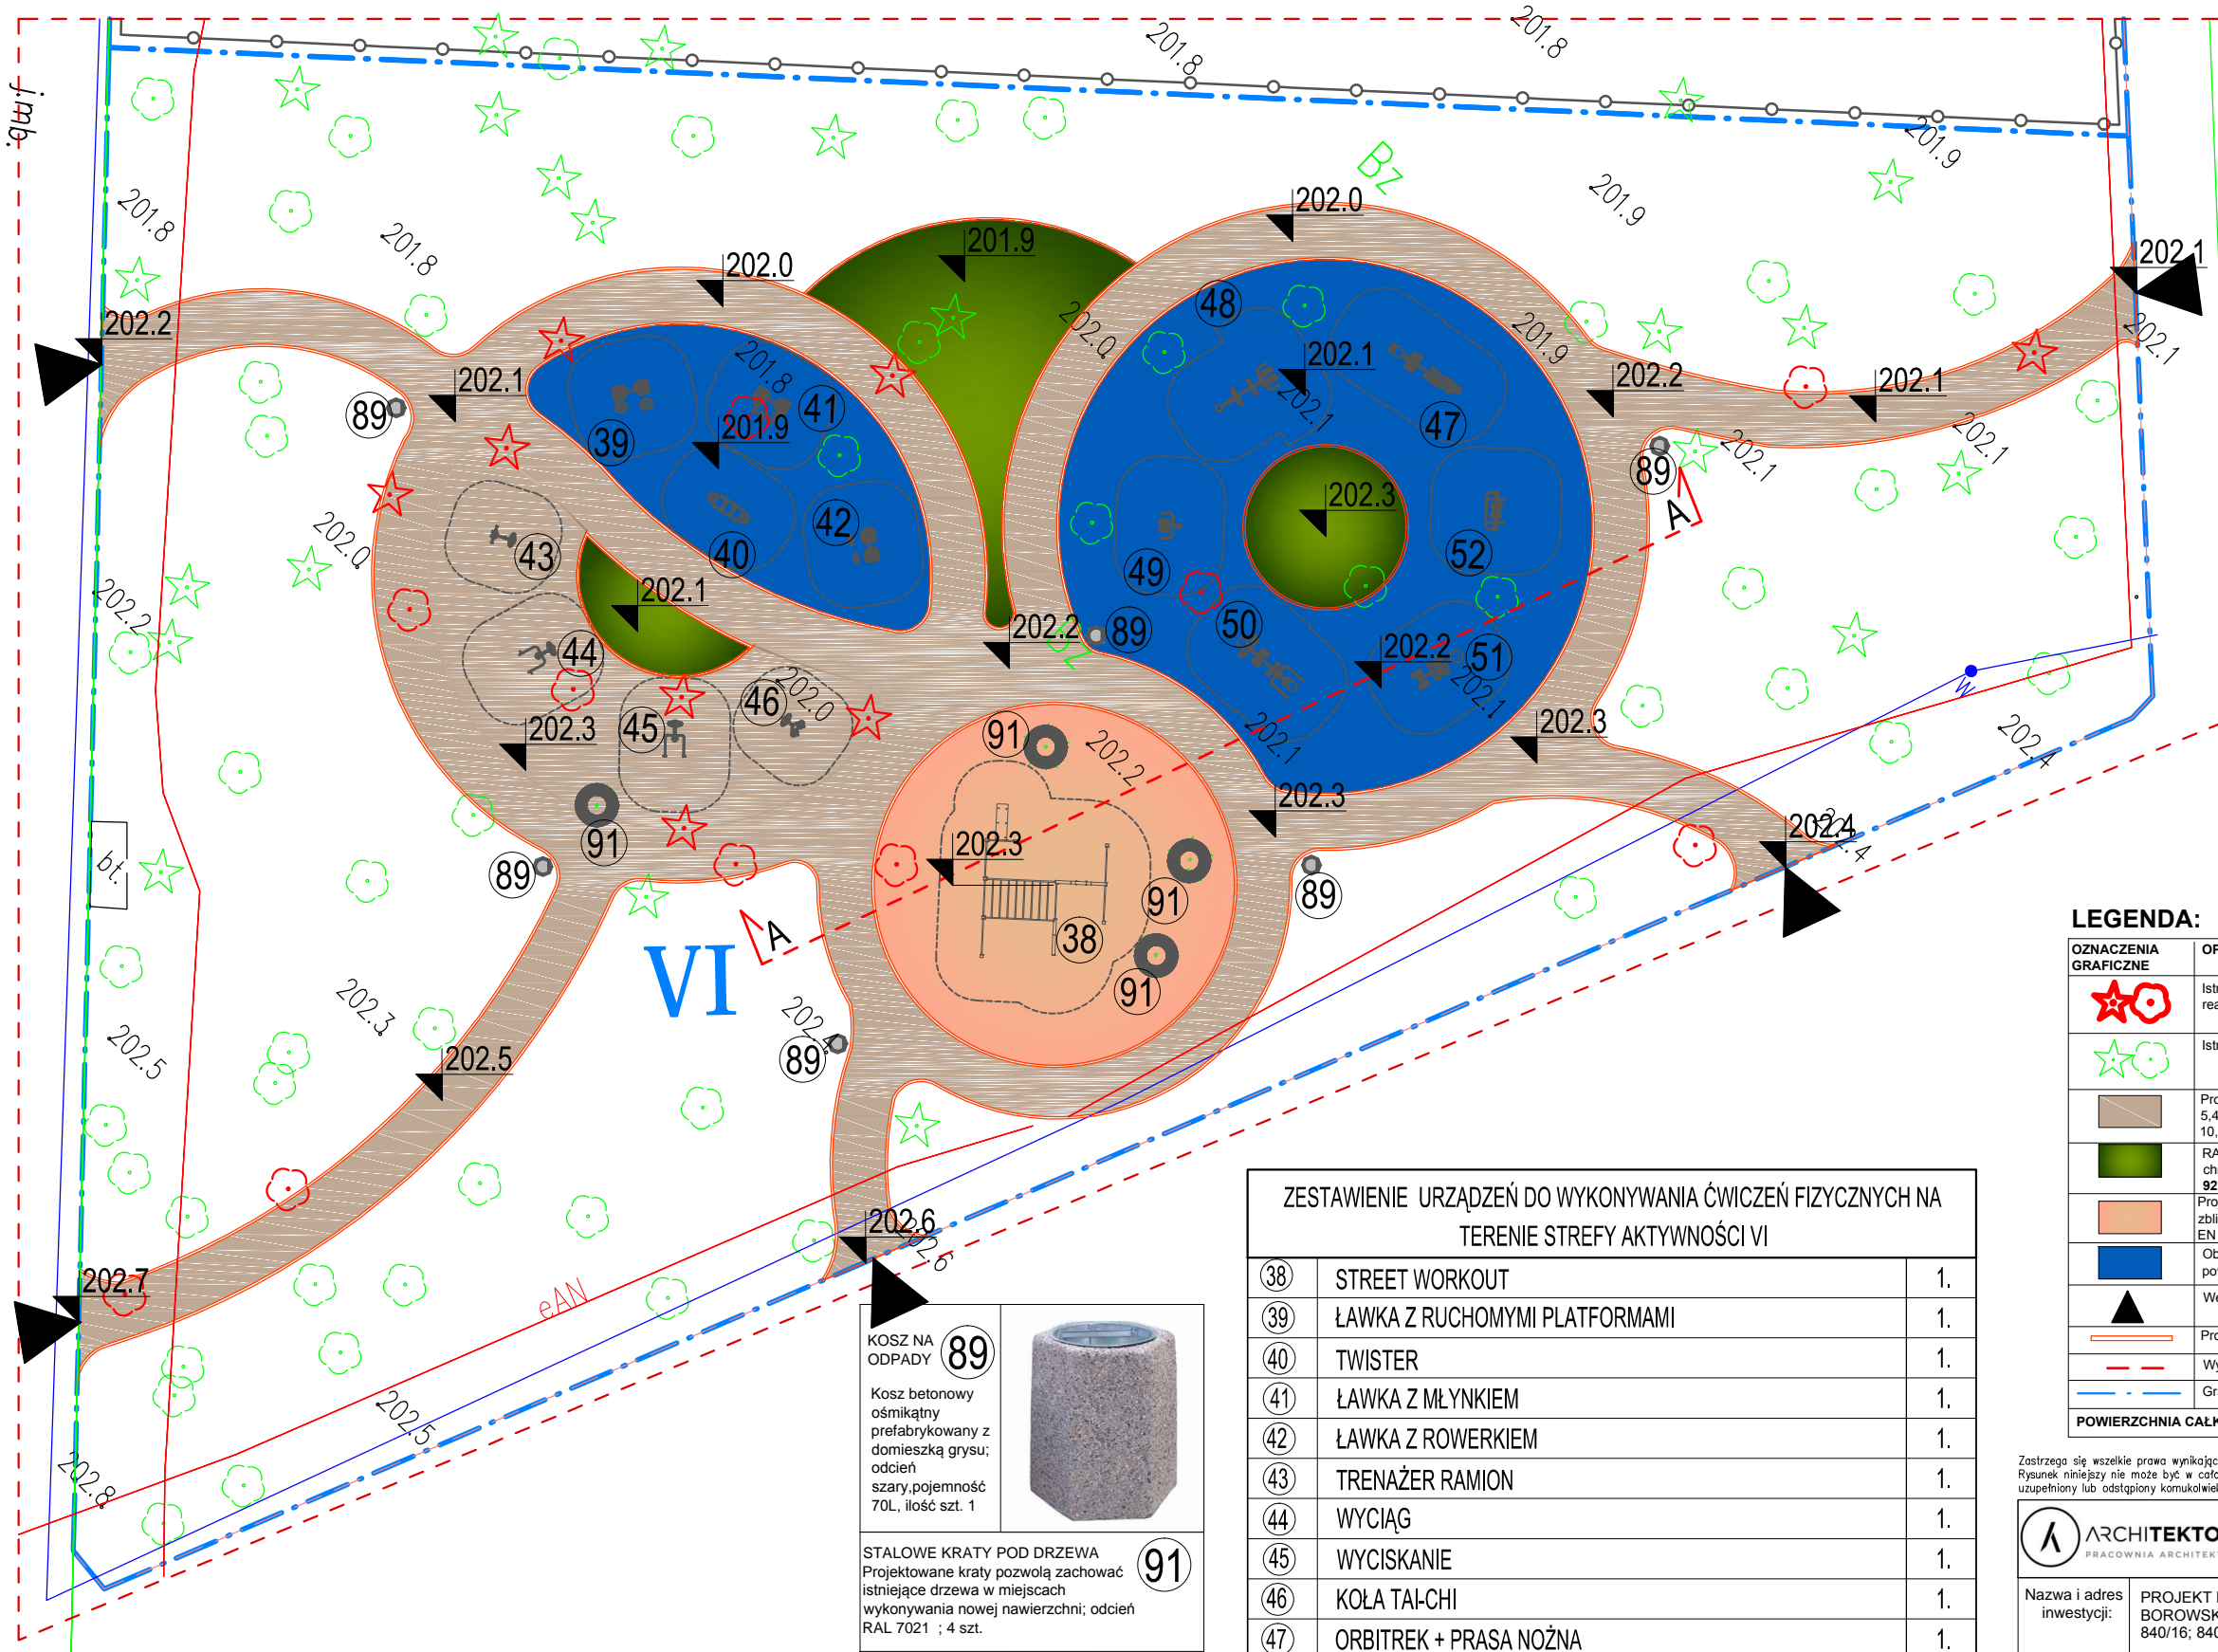

ZESTAWIENIE URZĄDZEŃ DO WYKONYWANIA ĆWICZEŃ FIZYCZNYCH NA
TERENIE STREFY AKTYWNOŚCI VI

38	STREET WORKOUT	1.
39	ŁAWKA Z RUCHOMYMI PLATFORMAMI	1.
40	TWISTER	1.
41	ŁAWKA Z MŁYNKIEM	1.
42	ŁAWKA Z ROWERKIEM	1.
43	TRENAŻER RAMION	1.
44	WYCIĄG	1.
45	WYCISKANIE	1.
46	KOŁA TAI-CHI	1.
47	ORBITREK + PRASA NOŻNA	1.
48	PAJACYK + JEŹDZIEC	1.
49	WIOŚLARZ + WYCIĄG GÓRNY	1.
50	TWISTER + STEPER	1.
51	WAHADŁO	1.
52	BIEGACZ	1.



UWAGA: SZCZEGÓŁOWY OPIS KONSTRUKCJI I MONTAŻU ELEMENTÓW MAŁEJ
ARCHITEKTURY W KARTACH TECHNICZNYCH I RYSUNKACH ZAŁĄCZONYCH DO
PROJEKTU WYKONAWCZEGO