POMORSKI URZĄD WOJEWÓDZKI
w GDAŃSKU
WYDZIAŁ INFRASTRUKTURY
ul. Okopowa 21/27, 80-810 Gdańsk

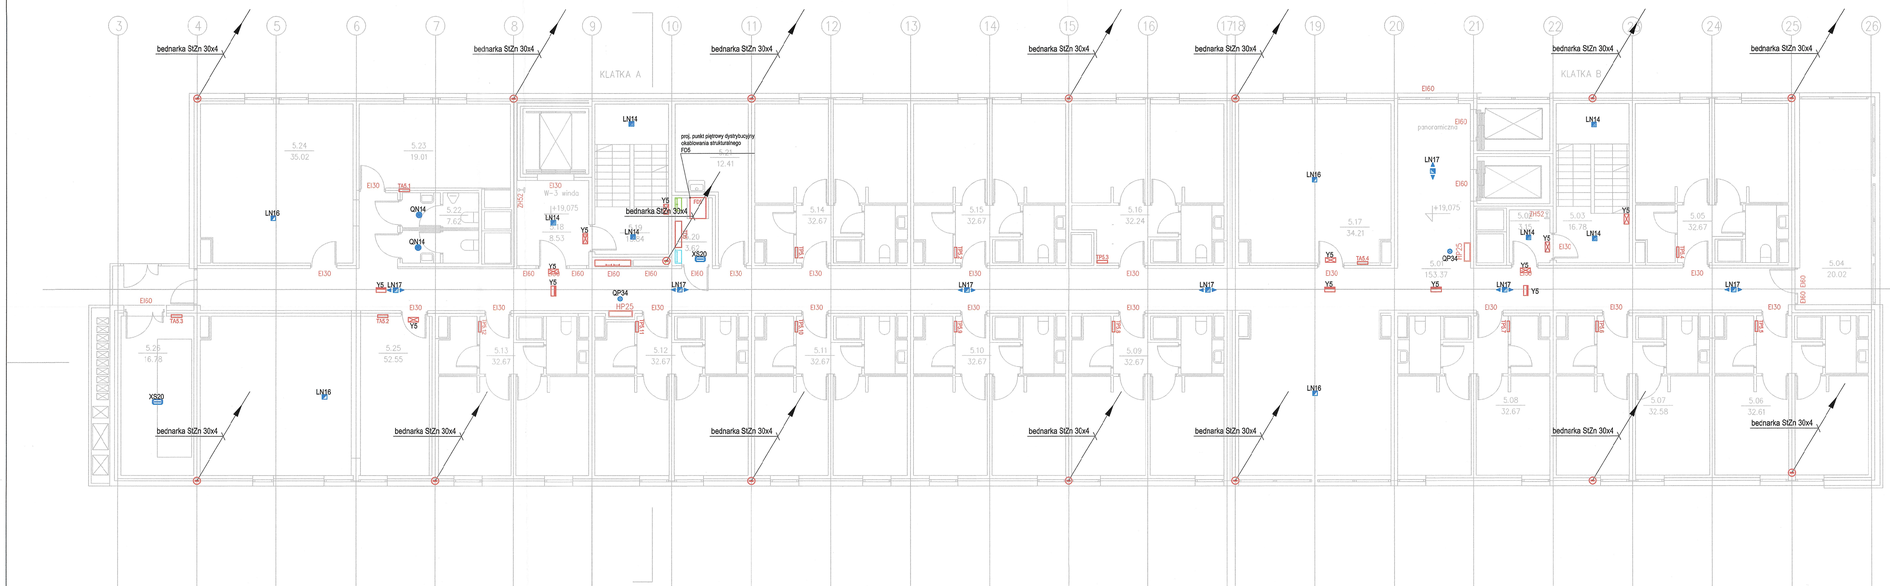

Nazwa	Symbol
rozdzielnica główna RG	RG
rozdzielnica elektryczna Rw - hydrofor RKW - klimatyzacji i wentylacji RDC - węzła cieplnego	Rw
szafka elektryczna TN - oświetlenia TN,n - odbiorów TDc - dystrybucji	TN
rampka systemu sygnalizacji pożaru CSP	CSP
panel wyświetlający systemu SSP PCSP	PCSP
przyciek przeciwpożarowy wyłącznik prądu PWP	PWP
centralna bateria oświetlenia awaryjnego CB	CB
centrala dźwiękowego systemu ostrzegania CDSO	CDSO
szkielet fundamentowy bednarka stalowa ocynkowana StZn 30x4	
zwód poziomy drut stalowy ocynkowany StZn Ø8	
szkielet wyrównawczy bednarka stalowa ocynkowana StZn 25x4 powlekizna na kolorze	
marka bednarki stalowej ocynkowanej StZn30x4	
przewód odprowadzający bednarka stalowa ocynkowana StZn 30x4 powlekizna w konstrukcji	powlekizna
kształtka szyny połączeń wyrównawczych LSPW	

Nazwa	Symbol
oprawa oświetlenia awaryjnego nastropowa, 1x14 LED, IP65, soczewka symetryczna wąska, system CB	QN14
oprawa oświetlenia awaryjnego dostropowa, 1x24 LED, IP20, soczewka symetryczna wąska, system CB	LN14
oprawa oświetlenia awaryjnego nastropowa, 1x16 LED, IP20, soczewka korytarzowa szerokokątna, system CB	LN16
oprawa oświetlenia awaryjnego nastropowa, 1x24 LED, IP20, soczewka korytarzowa szerokokątna R1, system CB,	LN17
oprawa oświetlenia awaryjnego nastropowa, 1x24 LED, IP20, soczewka korytarzowa szerokokątna R1, system CB,	LN24
oprawa oświetlenia awaryjnego nastropowa/dostropowa, 1W LED, IP65 system CB,	XN10
oprawa oświetlenia awaryjnego nastropowa/dostropowa, 1W LED, IP65 system CB,	XS20+T
oprawa oświetlenia awaryjnego dostropowa, 5x1W LED, IP20, system CB,	OP34
oprawa oświetlenia awaryjnego kierunkowa, nastawna/nastawowa, 1W LED, IP67, system CB,	Y5 Y5

BILANS POWIERZCHNI

POZIOM 5

NR POM.	NAZWA POMIESZCZENIA	RODZAJ POSADZKI	POW. PODŁOGI	POW. N>190cm
5.01	komunikacja ogólna	gres	153.37	153.37
5.02	przedsionek pożarowy	gres	3.15	3.15
5.03	klatka ewakuacyjna B	gres	16.78	16.78
5.04	loggia rekreacyjna	gres	20.02	20.02
5.05	moduł 2 osobowy	gres	32.67	32.67
5.06	moduł 2 osobowy	gres	32.51	32.61
5.07	moduł 2 osobowy	gres	32.58	32.58
5.08	moduł 2 osobowy	gres	32.67	32.67
5.09	moduł 2 osobowy	gres	32.67	32.67
5.10	moduł 2 osobowy	gres	32.67	32.67
5.11	moduł 2 osobowy	gres	32.67	32.67
5.12	moduł 2 osobowy	gres	32.67	32.67
5.13	moduł 2 osobowy	gres	32.67	32.67
5.14	moduł 2 osobowy	gres	32.67	32.67
5.15	moduł 2 osobowy	gres	32.67	32.67
5.16	moduł 2 osobowy	gres	32.24	32.24
5.17	pom.zajęć samokształcenia	gres	34.21	34.21
5.18	przedsionek windy 3	gres	8.53	8.53
5.19	klatka ewakuacyjna A	gres	15.84	15.84
5.20	kondygnacyjny punkt dystrybucyjny	gres	3.62	3.62
5.21	pom. gospodarcze	gres	12.41	12.41
5.22	ubikacja ogólnodostępna	gres	7.62	7.62
5.23	magazynek oddziałowy	gres	19.01	19.01
5.24	pom. zajęć grupowych	gres	35.02	35.02
5.25	świetlica TV	gres	52.55	52.55
5.26	wentylatornia	gres	16.78	16.78
	OGÓŁEM SUMA POWIERZCHNI		790.37	790.37

Plan instalacji elektrycznych i teletechnicznych POZIOM 5	SKALA 1:100
	BRANŻA ELEKTRYCZNA
BUDYNEK WIELOFUNKCYJNY AKADEMII MARYNARKI WOJENNEJ ZE STACJĄ TRANSFORMATOROWĄ GDYNIA UL. ŚMIDOWICZA 69 (dz. 1622, 2098/2 obr. 0021)	UMOWA
	FAZA PB
	DATA 04.2021
AUTOR PROJEKTU: mgr inż. ZBIGNIEW TOMCZYK	podpis
specjalność nr upr. budowlanych: specjalność instalacyjna w zakresie sieci, instalacji i urządzeń elektrycznych i elektroenergetycznych POM/0013/PWOE/04	
SPRAWDZAJĄCY: mgr inż. ANDRZEJ TOMCZYK	
specjalność nr upr. budowlanych: specjalność instalacyjna w zakresie sieci, instalacji i urządzeń elektrycznych i elektroenergetycznych POM/0180/PWOE/14	
eklectus KOWALSKI architekci GDYNIA	Pracownia Projektowa eklectus 80-175 GDAŃSK ul Łowców 1 tel.+(58) 333 49 89 KOWALSKI architekci sp. z o.o. 81-574 GDYNIA ul Stolemów 44 tel.+(58) 66 00 105
	E2.5