


ELEWACJA FRONTOWA-PÓŁUDNIOWA

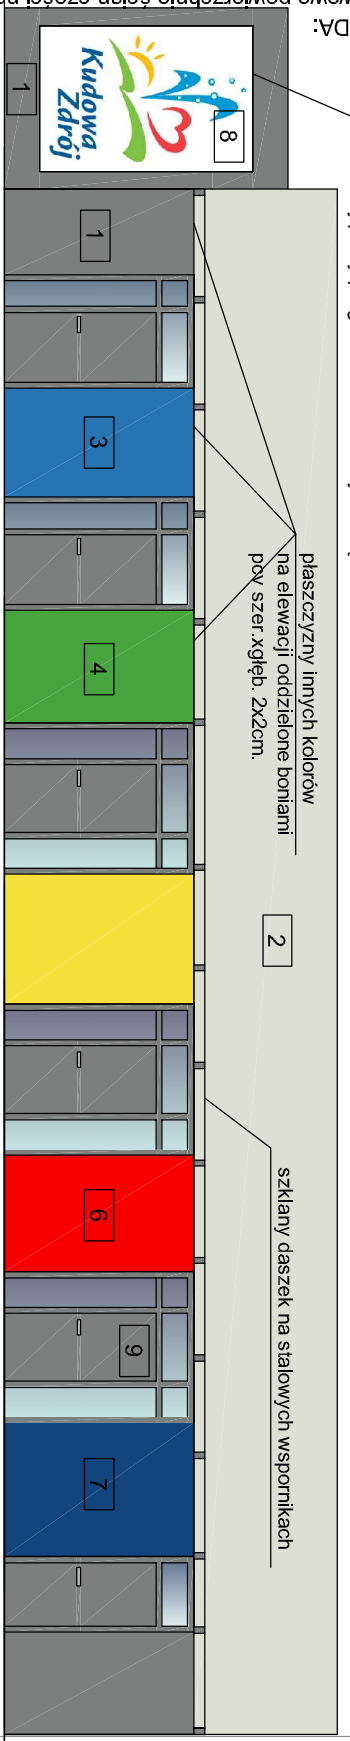


LEGENDA:


Podstawowe powierzchnie ścian części nadziemnych odciepione styropianem gr. 20cm, potem pokryte statką tzi. ściany fundamentowe, atykił od góry i od wewnątrz, zatiopioną w kleju. Wskazane plaszczyny ścian, pasy podkarpowe elewacji odcieplić twarzą pianą poliuretanową PIR elewacyjną gr. 10 i 20cm. Warsztwy wykończeniowe stanowić będą:

- 1) tynk silikonowy barwiony w masie kolor RAL7037
- 2) tynk silikonowy barwiony w masie kolor RAL9002
- 3) tynk silikonowy barwiony w masie kolor RAL5015
- 4) tynk silikonowy barwiony w masie kolor RA6018
- 5) tynk silikonowy barwiony w masie kolor RAL1018
- 6) tynk silikonowy barwiony w masie kolor RAL3024
- 7) tynk silikonowy barwiony w masie kolor RAL5010
- 8) tło tynk silikonowy barwiony w masie 9010, logo Kudowy-Zdrój - malowanie artystyczne, farby silikonowe kolory RAL jak w nr 3-7.
- 9) stolarka drzwiowa i okienna aluminiowa. Ramy RAL 7037


ELEWACJA BOCZNA ZACHODNIA-OD UL. NAD POTOKIEM

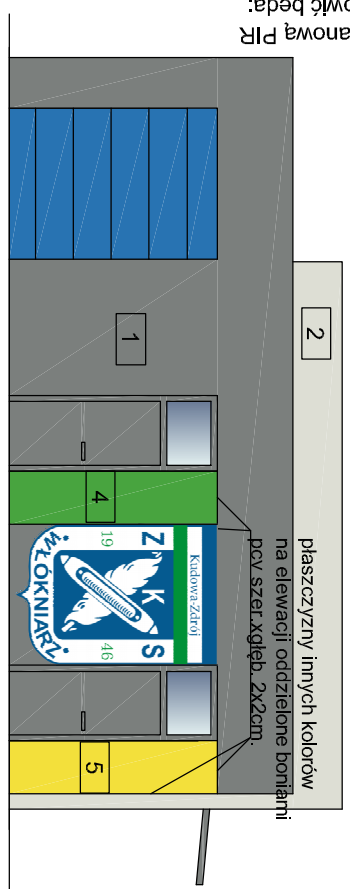

ELEWACJA BOCZNA WSCHODNIA

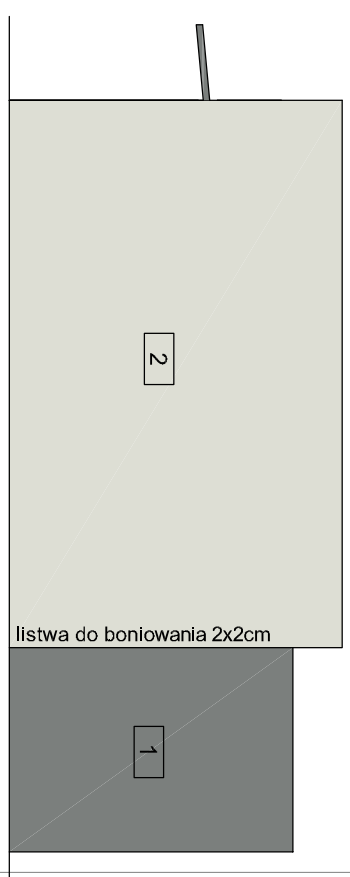

ELEWACJA TYLNA-PÓŁNOCNA

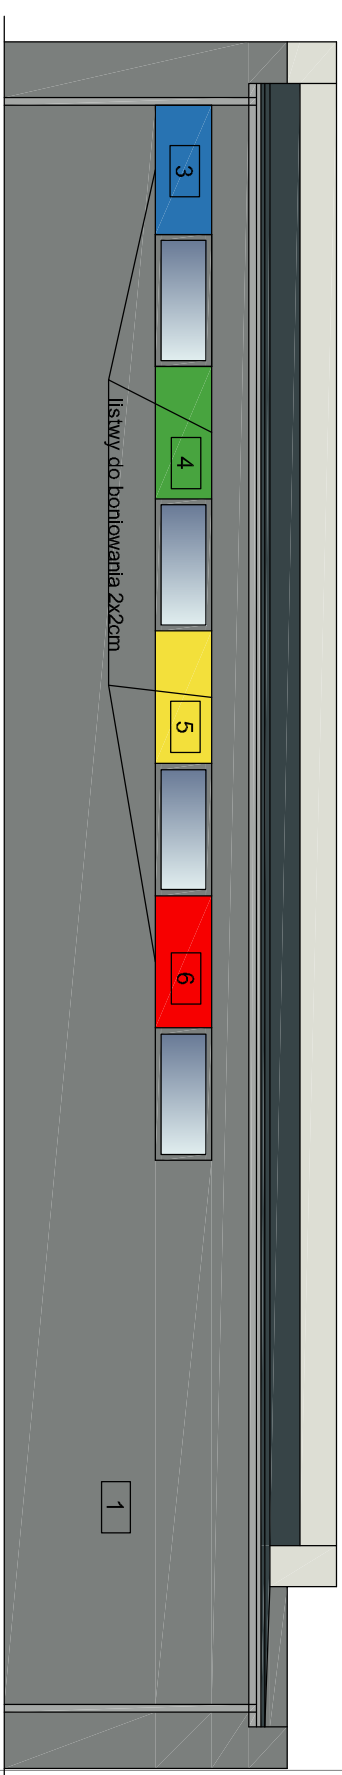

Projektant: Inż. Edward Knapczyk nr upraw. LAN.VI-F/3/14/84	Temat: Budowa zaplecza sanitarno-szatniowego w Kudowie-Zdroju; częściowe zagospodarowanie terenu - budowa bieżni i parkingu		Inwestor: Gmina Kudowa-Zdrój, ul. Zdrojowa 24, 57-350 Kudowa-Zdrój
	Tytuł rysunku: Elewacje -zamienny	Stadium: PB	
Nr rys.: 5-AZ	Skala: 1:100	Data: 02.2024	Branża: A-K

