




**KŁOS Nr 4**  
przekrój V2-V2  
1:20

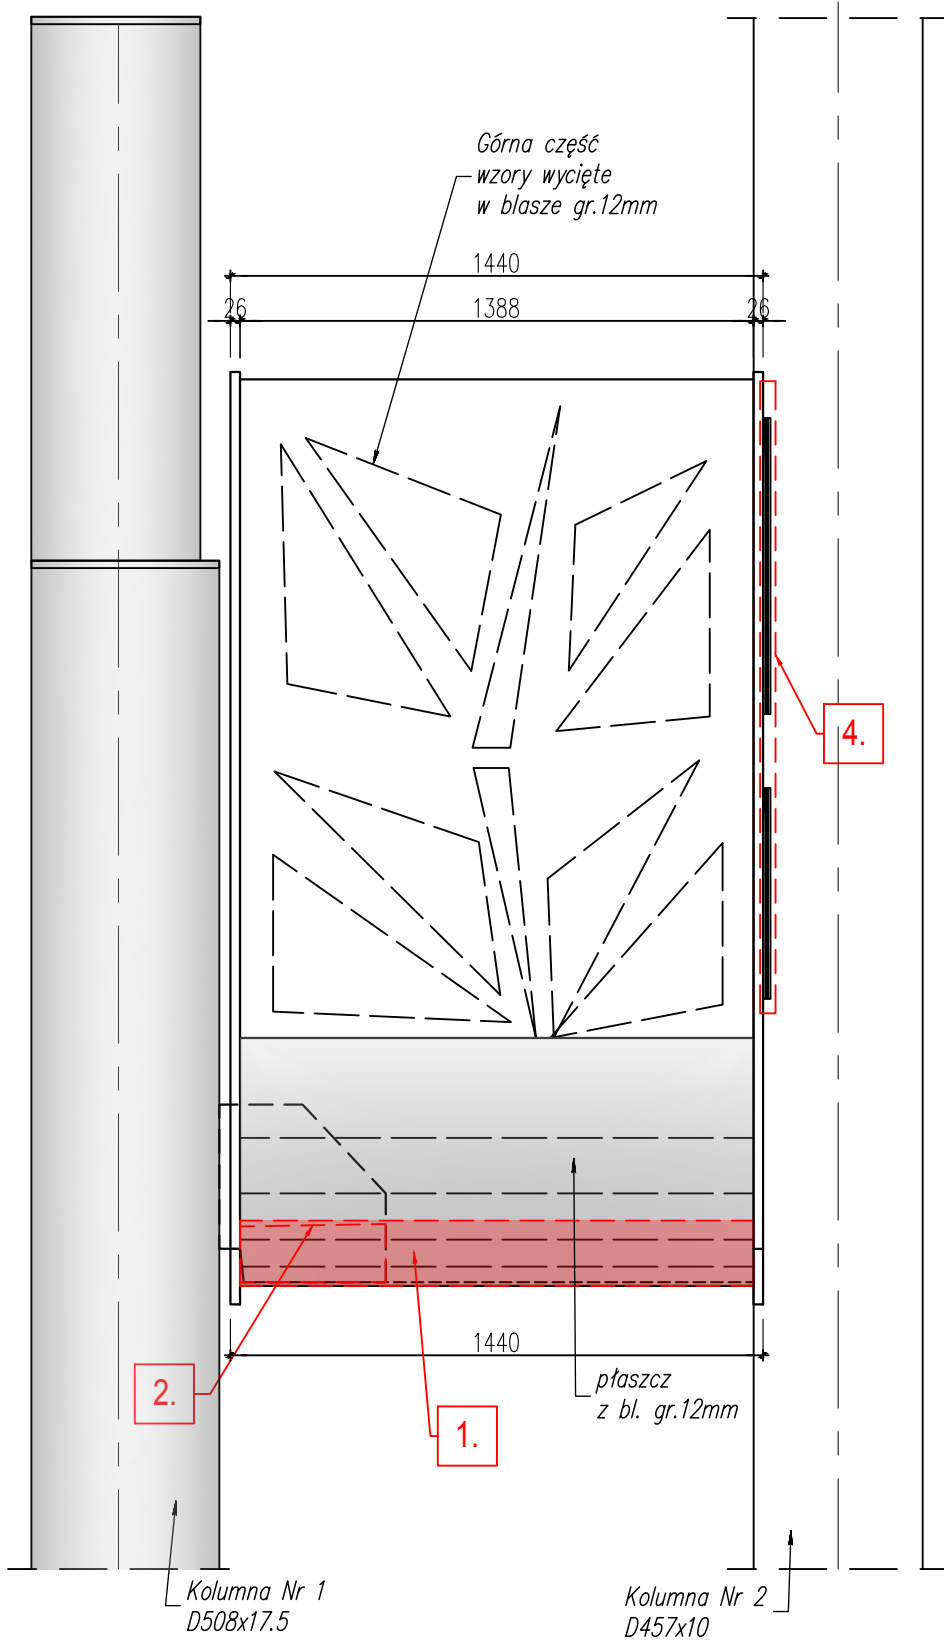

**KŁOS Nr 4 (stężający)**  
inwentaryzacja  
1:20

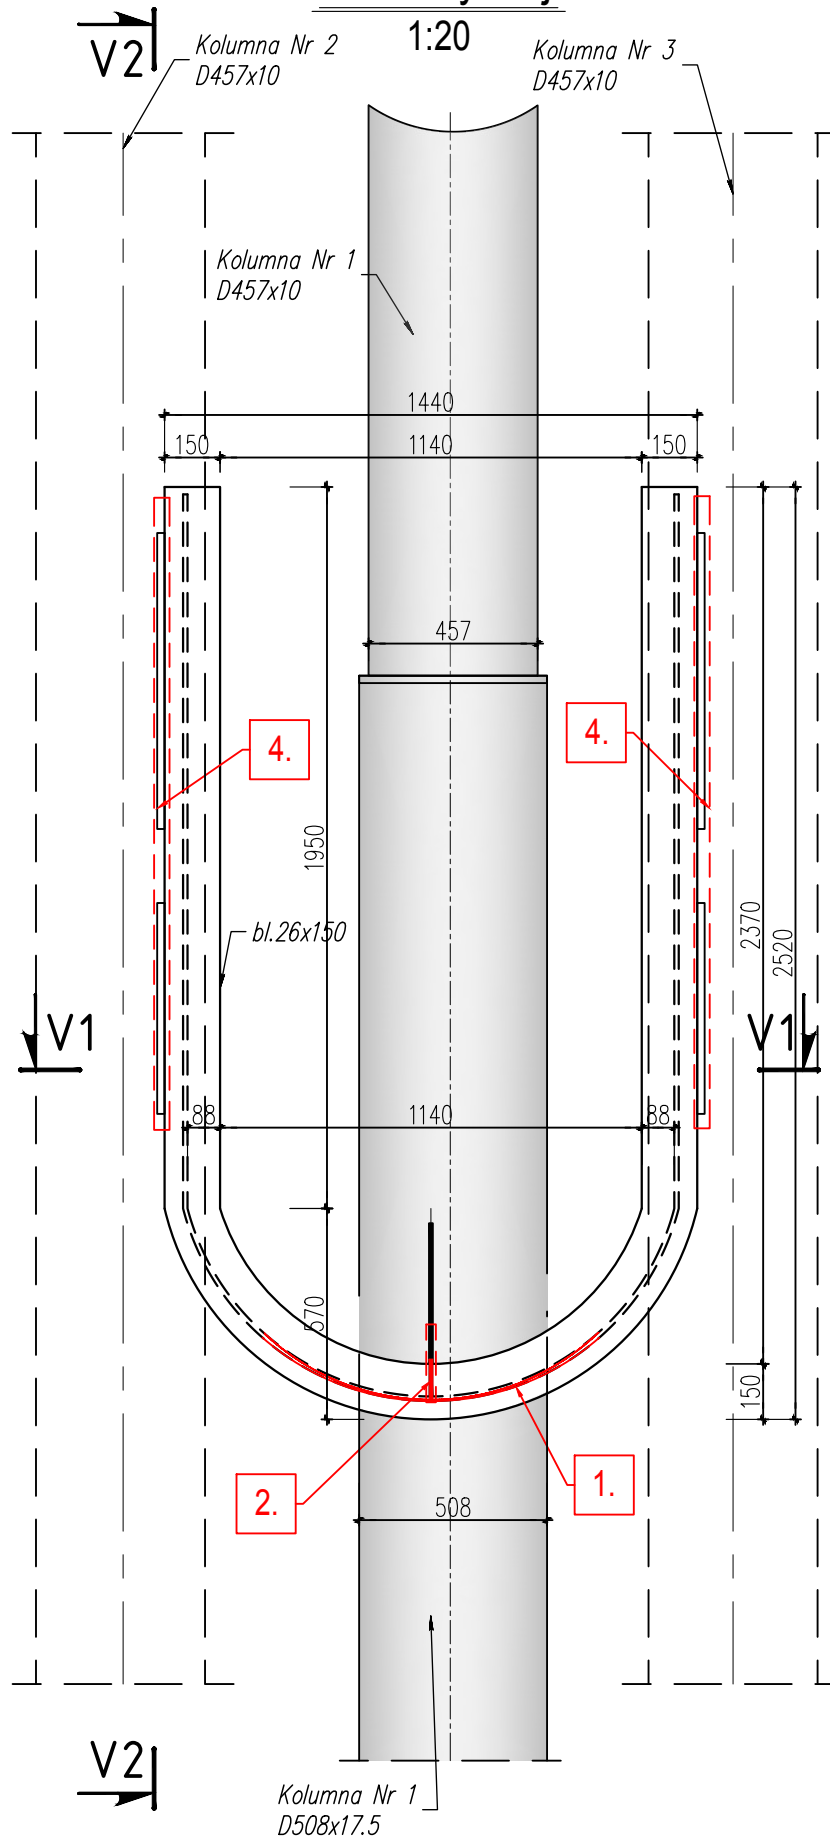

**KŁOS Nr 4**  
przekrój V1-V1  
1:20

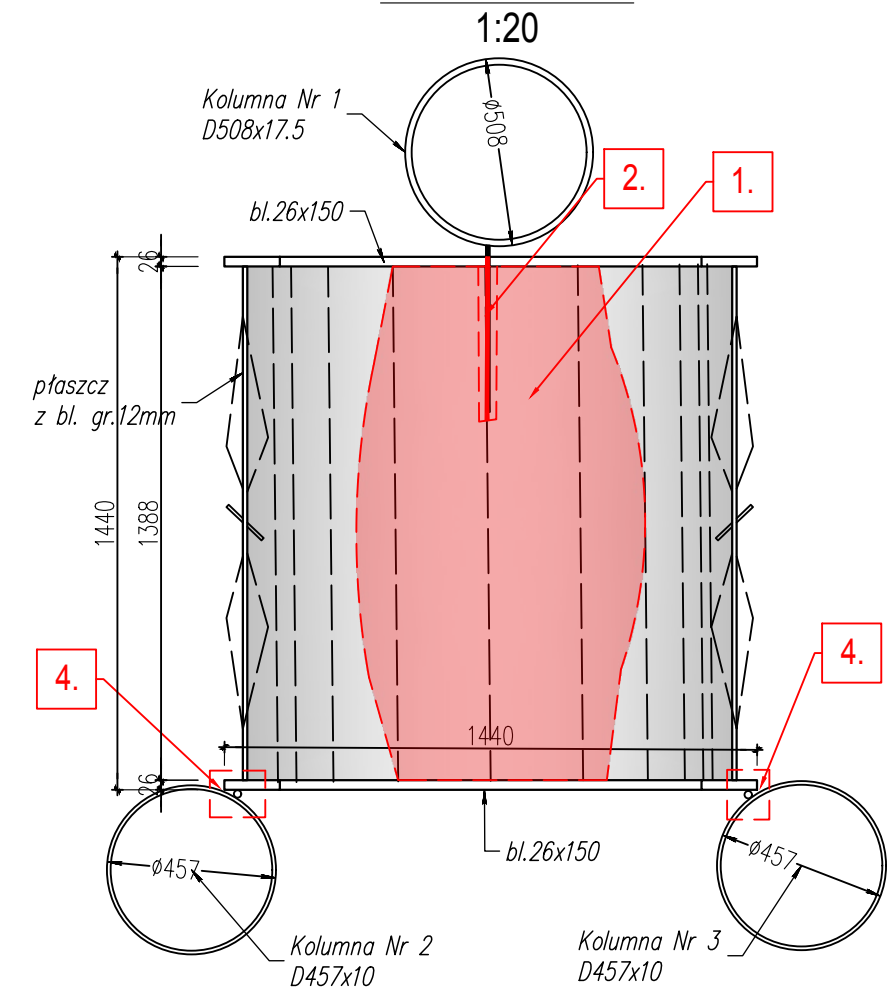

**LEGENDA**

- 1. → Zaawansowana korozja blachy łączącej kłos z kolumną (zastoisko wody)
- 2. → Skorodowane żebro łączące KŁOS Nr4 z KOLUMNĄ Nr1 (brak połączenia !!!)
- 4. → NIEPRAWIDŁOWE spoiny łączące KŁOS Nr4 z kolumną Nr 2 i 3

Uwagi:

1. Rozpatrywać łącznie z opisem technicznym.

BIURO KONSTRUKCYJNO-DORADCZE

DAMIAN WILUŚ

TEMAT: EKSPERTYZA STANU TECHNICZNEGO POMNIKA POLEGŁYCH W DOLINIE ŚMIERCI W BYDGOSZCZY

ADRES OBIEKTU: DOLINA ŚMIERCI, DZIELNICA FORDON W BYDGOSZCZY  
(0461011, DZ. nr ewid. 1, obręb 396)

ZAMAWIAJĄCY: MIASTO BYDGOSZCZ WYDZIAŁ ZIELENI I GOSPODARKI KOMUNALNEJ  
UL. JEZUICKA 4a 85-102 BYDGOSZCZ

RYSUNEK: INWENTARYZACJA - KŁOS Nr 4 (stężający kolumny)

OPRACOWANIE: EKSPERTYZA TECHNICZNA

OPRACOWAŁ:	NAZWISKO:	PODPIS:	NR UPRAWNIENI:	SKALA:
OPRACOWAŁ:	mgr inż. Damian Wiluś		upr. nr: KUP/0036/PWOK/06	1:20
OPRACOWAŁ:	mgr inż. Marcin Szalański			DATA: 09.2024
				NR RYS.: 5
				ARKUSZ