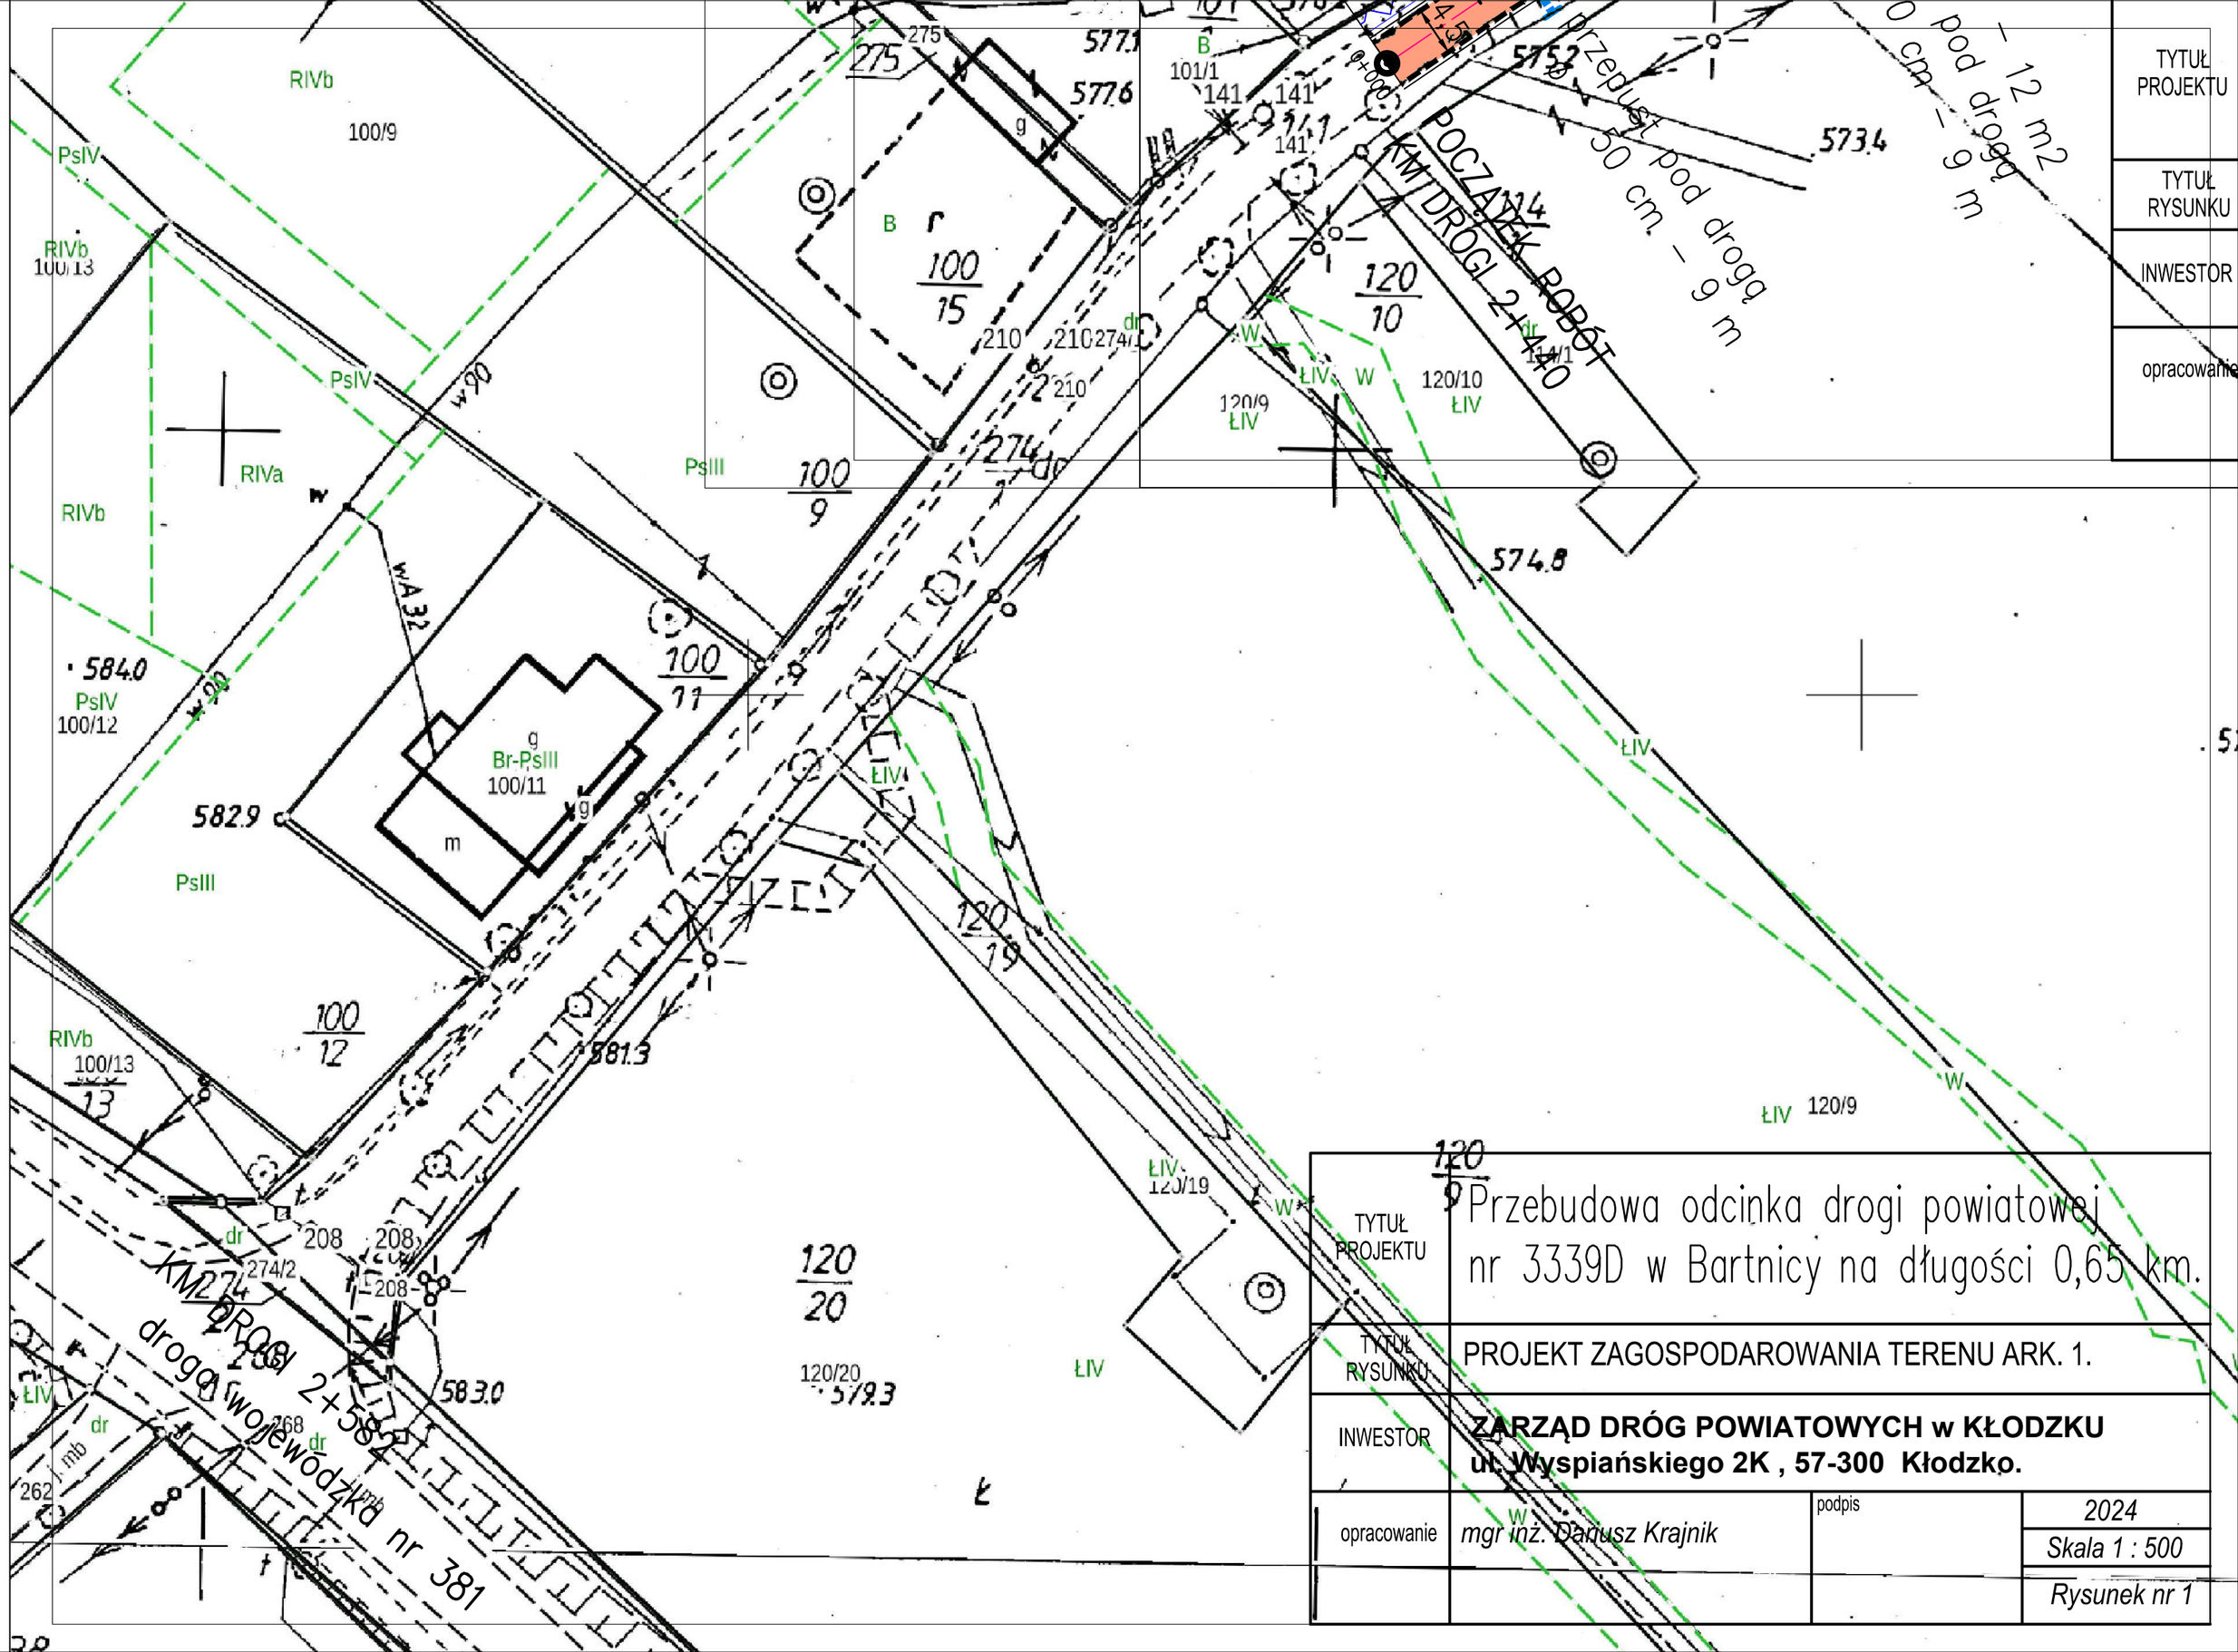

TYTUŁ PROJEKTU	Przebudowa odcinka drogi powiatowej nr 3339D w Bartnicy na długości 0,65 km.
TYTUŁ RYSUNKU	PROJEKT ZAGOSPODAROWANIA TERENU ARK. 1.
INWESTOR	**ZARZĄD DRÓG POWIATOWYCH w KŁODZKU** **ul. Wyspiańskiego 2K , 57-300 Kłodzko.**
opracowanie	*mgr inż. Dariusz Krajnik* — podpis — *2024*
	Skala 1 : 500
	Rysunek nr 1