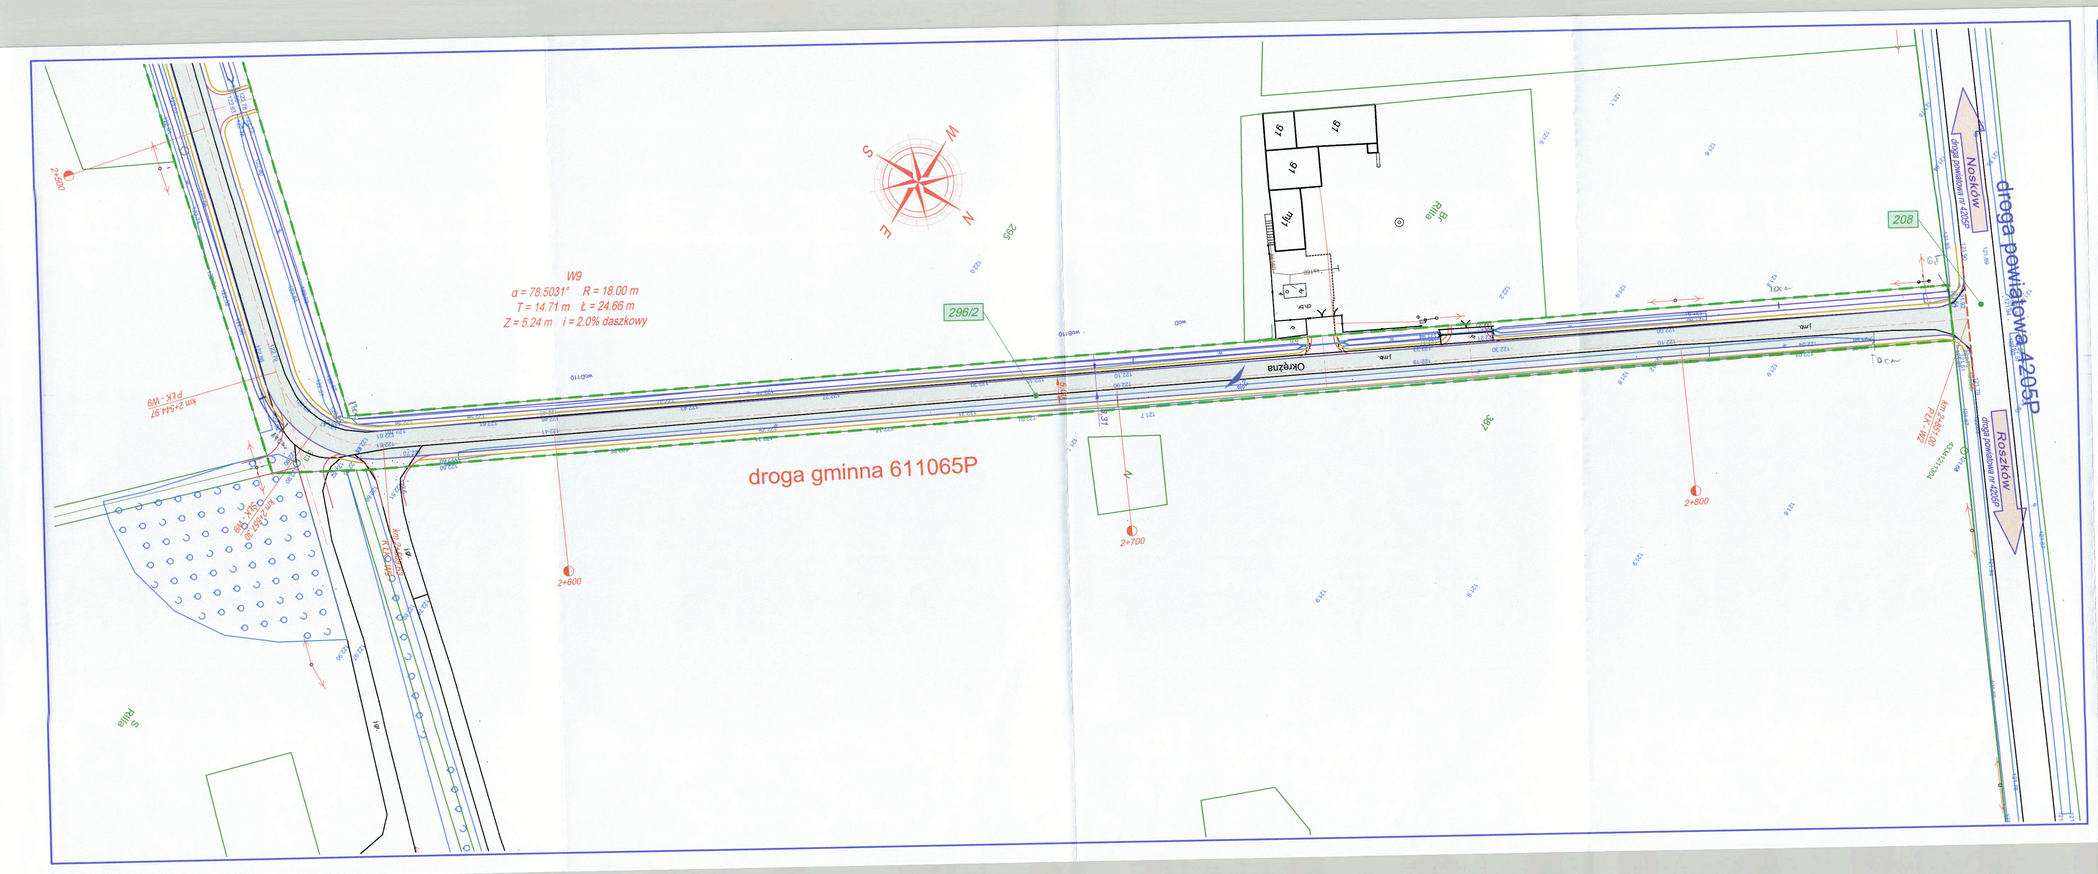

Zamawiający / Inwestor: GMINA JARACZEWO ul. Jarocińska 1, 63-233 Jaraczewo			Paweł Kattner PMD
Jednostka Projektowa: PAWEŁ KATTNER "PMD" ul. Cyprysowa 2, 64-130 Dąbcze			
Stadium: Projekt Budowlano - -Wykonawczy	Zadanie: Przebudowa ulicy Okrężnej w Noskowie		
	Adres inwestycji: Jaraczewo - obszar wiejski 300601_5, obręb 0011 Nosków, numery ewidencyjne działek: 243/5, 243/4, 296/1, 296/2, 208.		
Branża: DROGOWA	Tytuł rysunku: Projekt Zagospodarowania Terenu		
Stanowisko:	Imię i nazwisko:	Numer uprawnień:	Podpis:
Projektant:	mgr inż. Paweł Kattner	702/85/Lo Projektowanie w specjalności konstrukcyjno - inżynieryjnej w zakresie dróg	
Data opracowania: lipiec 2020 roku		Skala: 1 : 500	Rysunek nr: 2.5.