RZUT KONSTRUKCJI DACHU
SKALA 1:75

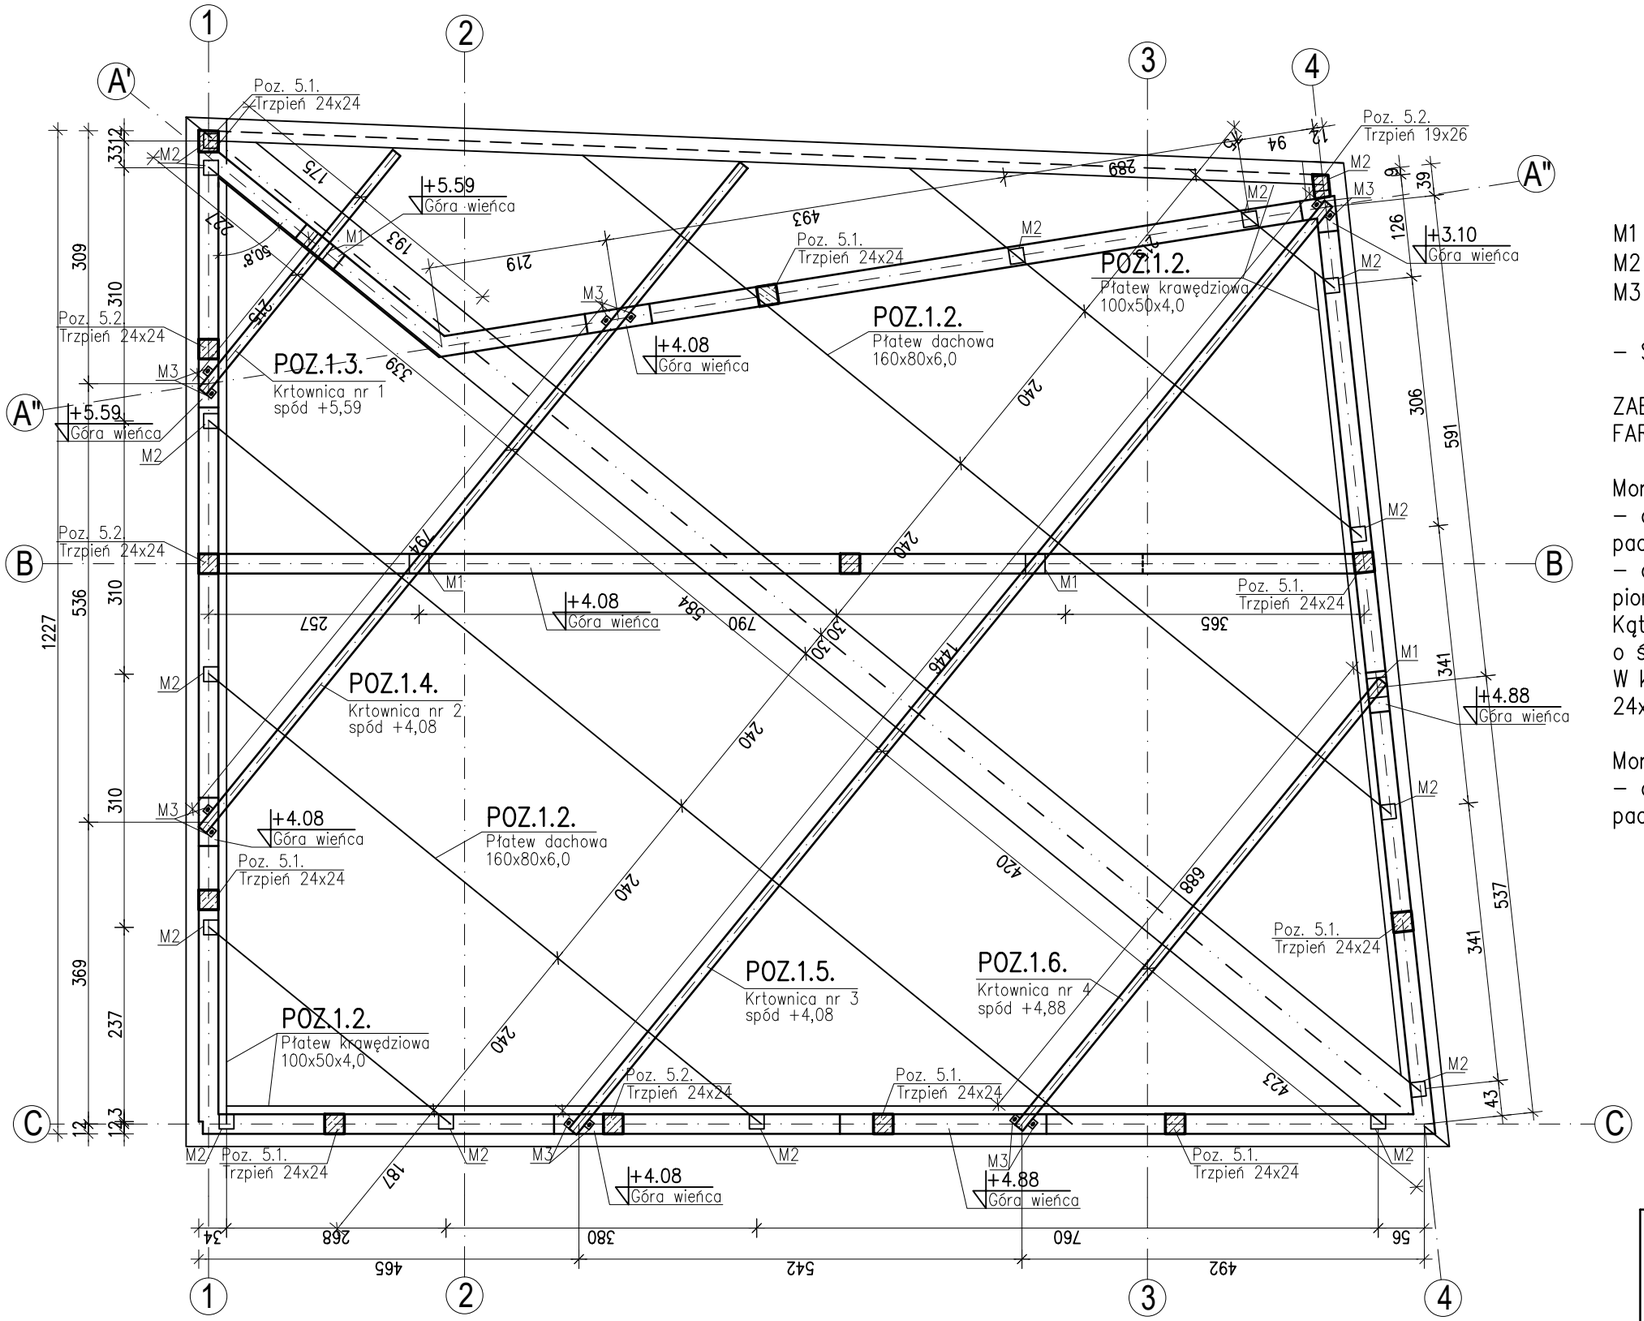

M1 – Marka stalowa 240x240x8
M2 – Marka stalowa 180x180x8
M3 – Kątownik 80x80x6 L=100

– Stal S235

ZABEZPIECZENIE ANTYKOROZYJNE POPRZEZ MALOWANIE 1x FARBĄ PODKŁADOWĄ ORAZ 2x FARBĄ NAWIERZCHNIOWĄ

Montaż kratownic dachowych:
– do marek stalowych M1 zatopionych we wieńcu – spoiną pachwinową gr. 4 mm o długości 150 mm dwustronnie,
– do kątowników montażowych – spoiną pachwinową pionową gr. 4 mm dwustronnie o długości 80 mm.
Kątowniki M3 montowane do wieńca kotwą chemiczną o średnicy 20 mm o długosci zakotwienia conajmniej 20 cm
W kątownikach należy wykonać otwór owalny o wymiarach 24x48 mm

Montaż płatwi dachowych:
– do marek stalowych M2 zatopionych we wieńcu – spoiną pachwinową gr. 4 mm o długości 100 mm dwustronnie.

DOMAN-PRO
ARKADIUSZ DOMAŃSKI
BIURO PROJEKTOWE I OBSŁUGI INWESTYCJI

DOMAN-PRO Arkadiusz Domański
ul. Aliantów 14B/1, 88-400 Żnin, NIP: 558-170-90-90
tel. 607 843 781, e-mail: biuro@doman-pro.pl

TEMAT OPRACOWANIA Rozbudowa i przebudowa świetlicy wiejskiej, na terenie działek nr 275/1, 275/2 w miejscowości Jaroszewo, Gmina Żnin			DATA 04.04.2022r.
TREŚĆ RYSUNKU RZUT KONSTRUKCJI DACHU			SKALA 1:75
INWESTOR Gmina Żnin ul. 700-lecia, 88-400 Żnin	ETAP PROJ. BUDOWLANY		NR RYS. K5
FUNKCJA	AUTOR	NR UPRAWNIEŃ	SPECJALNOŚĆ	PODPIS
PROJEKTANT	mgr inż. Arkadiusz Domański	KUP/0003/PBKb/16	KONSTRUKCJA	
PROJEKTANT SPRAWDZAJĄCY	mgr inż. Piotr Rydlewski	KUP/0005/POOK/09	KONSTRUKCJA	

Rysunek wykonano przy pomocy programu ZWCAD+ 2019, BeStCAD 2019