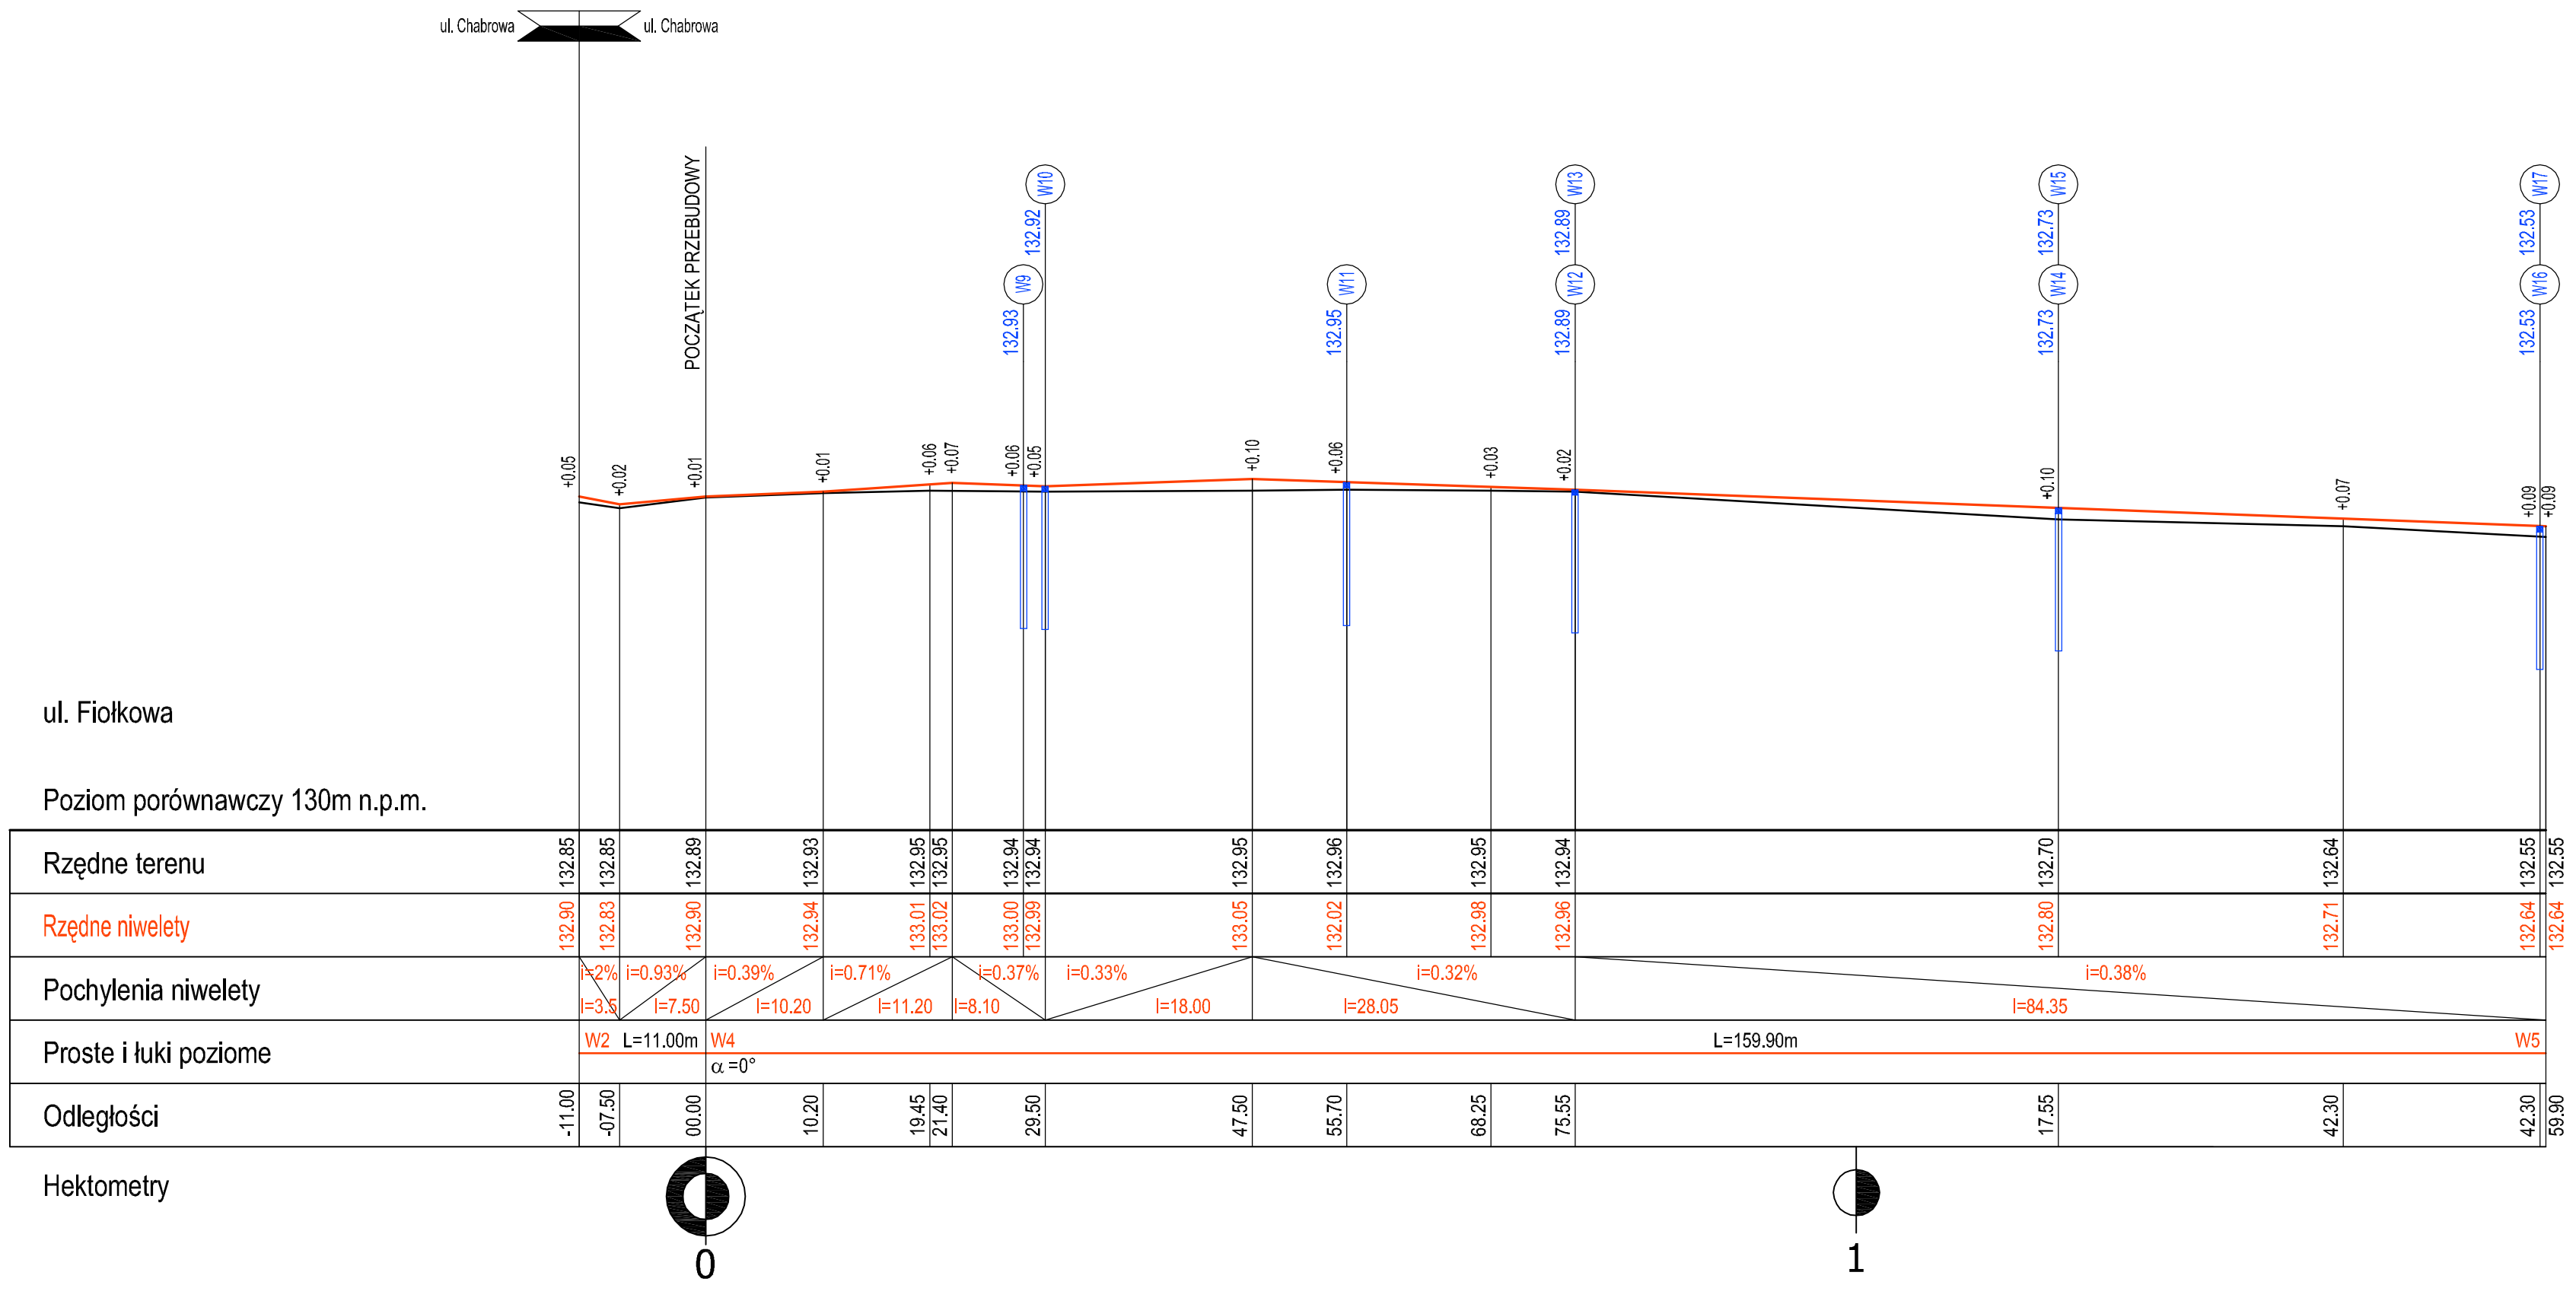

Legenda

projektowana niweleta

istniejący teren

W1 133,59 wpust deszczowy do remontu

mgr inż. Paulina Koba - Gwiazda
ul. Zacisze 7, 55-220 Jelcz - Laskowice
tel. kom. 602 381 330

DRO LAB

Projektant:	mgr inż. Paulina KOBA - GWIAZDA upr. nr 205/DOŚ/05		Branża:	drogi
			Data:	Maj 2023
Opracowujący:	mgr inż. Paulina KOBA - GWIAZDA upr. nr 205/DOŚ/05		Stadium:	projekt wykonawczy
Obiekt:	REMONT DRÓG GMINNYCH W JELCZU-LASKOWICACH - UL. FIOŁKOWEJ I UL. CHABROWEJ			
Rysunek:	4.1 PROFIL PODŁUŻNY - UL. FIOŁKOWA		Skala:	1:50/500