


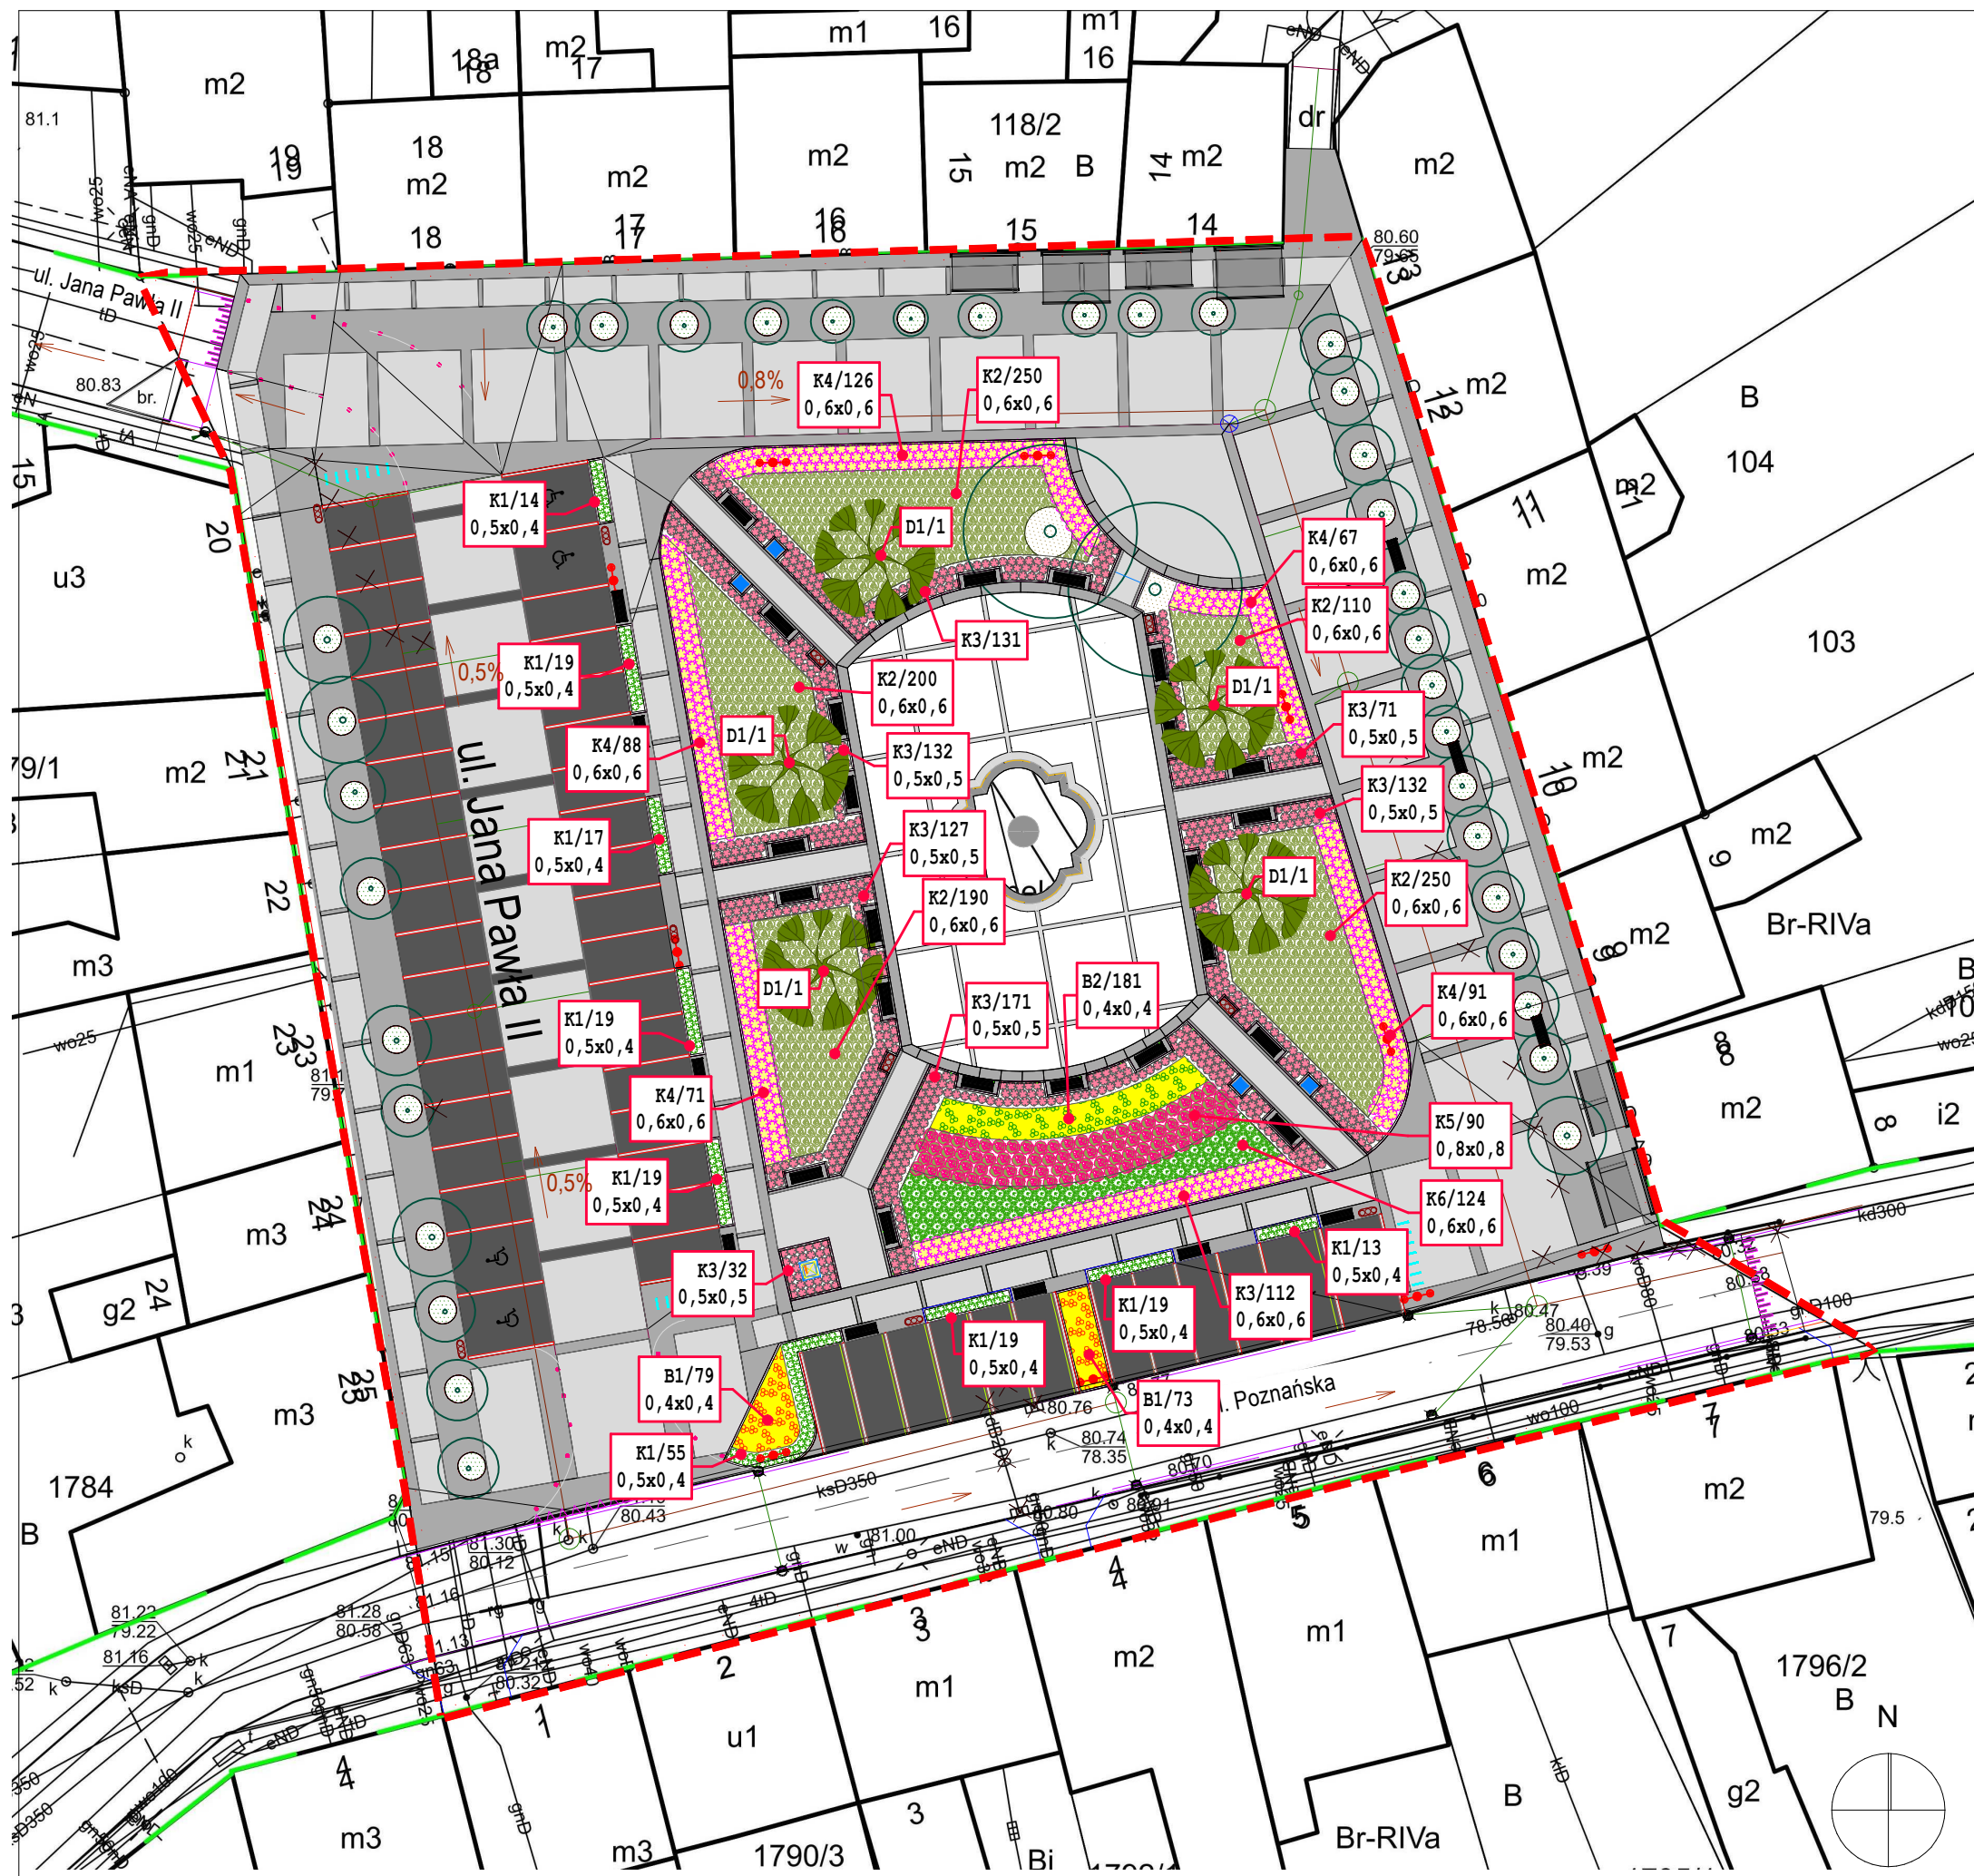

LEGENDA - ZIELEŃ

drzewo liściaste istniejące

drzewo liściaste projektowane
(nasadzenie kompensacyjne)

krzewy liściaste projektowane

krzewy iglaste projektowane

byliny projektowane

trawy ozdobne projektowane

nawierzchnia ściółkowana (mulczowana)

1/1
1,0x1,0

nr rośliny/ilość [szt.]
rozstawa [m]zakres opracowania**LISTA ROŚLIN**

DRZEWY LIŚCIASTE

D1 Tilia platyphyllos - lipa szerokolistna

KRZEWY LIŚCIASTE

K1 Berberis thunbergii 'Erecta' - berberys Thunerga

K2 Cotoneaster dammeri 'Major' - irga Dammera

K3 Rosa 'Bracia Grimm' - róża

K4 Spiraea japonica 'Goldflame' - tawuła japońska

K5 Weigela florida 'Briguela' - krzewuszką cudowna

KRZEWY IGALSTE

K6 Juniperus sabina 'Mas' - jałowiec sabiński

BYLINY

B1 Achillea millefolium 'Tricolor' - krwawnik pospolity

B2 Hemerocallis 'Corky' - liliowiec

Jednostka Projektowa - Zielen:

FLORIADA
ul. Mławska 7
60-461 Poznań
biuro tel. 786342159
kom. 609751239

Inwestor:

Gmina Opalenica
ul. 3 Maja 1, Opalenica 64-330

Inwestycja:

**REWITALIZACJA NAWIERZCHNI RYNKU
ŁĄCZNIE ZE ZMIANĄ ORGANIZACJI RUCHU W OPALENICY**
ul. Poznańska 13; Opalenica
dz.ew. nr nr 1785/1, 1785/2,
obręb Opalenica; jednost. ewid. Opalenica

Projektant Zieleni:

MGR INŻ. MAŁGORZATA BOGUSŁAWSKA
dyplom nr 4999/1998

MGR INŻ. MONIKA TWORZYDŁO
dyplom nr 17948/2008

Rysunek:

PROJEKT ZIELENI - RYS. KONCEPCYJNY

Branża:

ZIELEŃ

Faza:

PW

Skala:

1:400

Data:

18.12.2024

Nr rys.:

02