


Mapa dokumentacyjna z lokalizacją wykonanych otworów napowietrzających skala 1 : 500

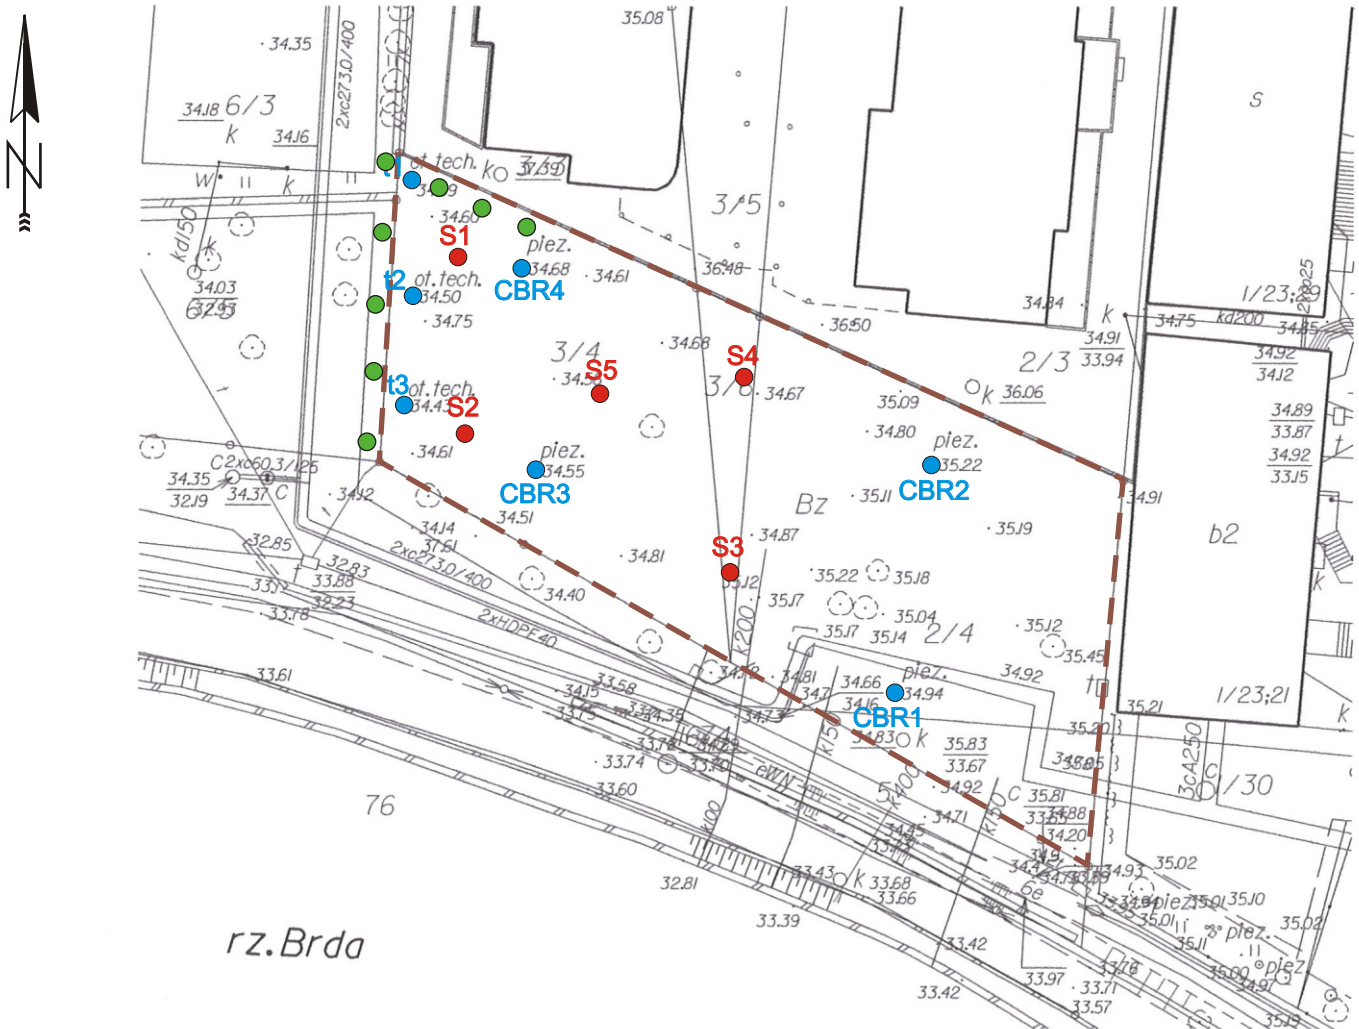

Objaśnienia:

- t1 Lokalizacja i nazwa otworów technologicznych i obserwacyjnych -
miejsce poboru próbek wody w ramach serii monitoringowych
- S1 Lokalizacja i nazwa sondy szosologicznej - miejsce poboru próbek gruntu w ramach serii monitoringowych
- Lokalizacja planowanych do wykonania otworów napowietrzających
- - - Granica przedmiotowych działek