


Przod (1 : 10)

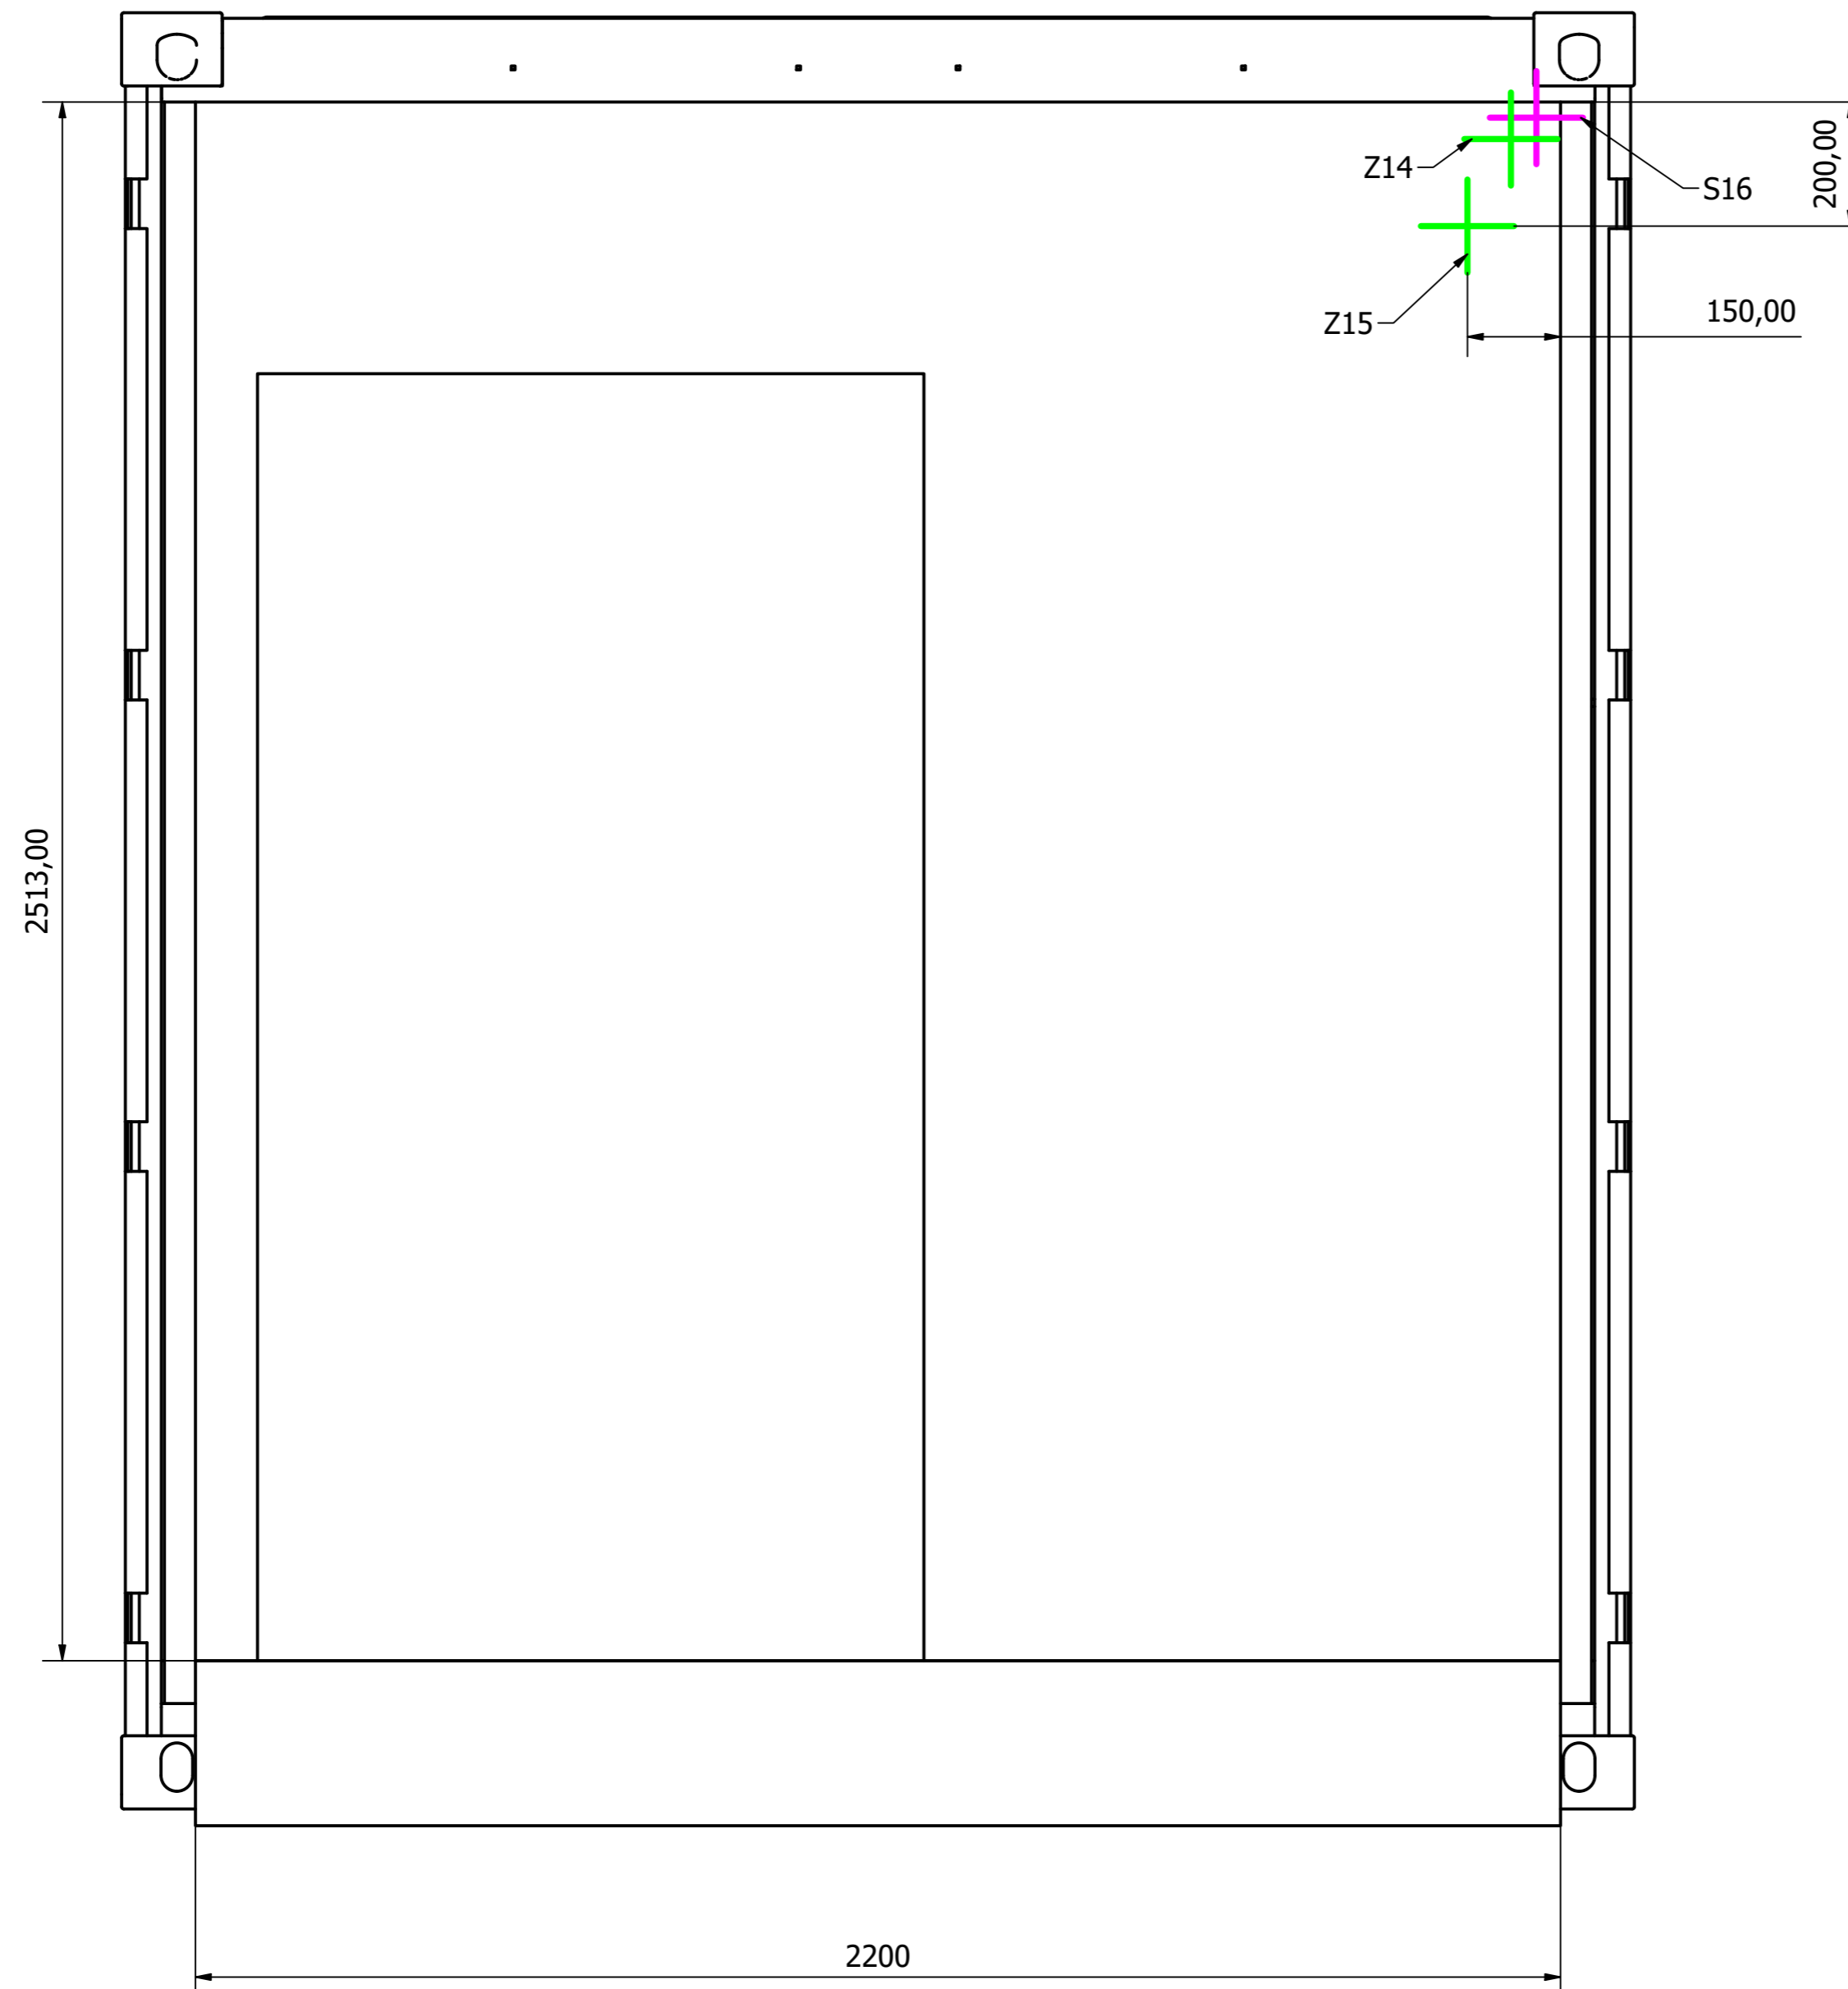

| Nr | Opis | dokąd |
|-----|--|-----------------------------|
| L1 | Kamera narożnik (koniec magazynu) | Szafa Rack |
| L2 | Czytnik RFID na wejściu do magazynu | Szafa Rack |
| L3 | Kamera na wejściu do magazynu | Szafa Rack |
| L4 | Kamera w śluzie | Szafa Rack |
| L5 | Kamera w przedsionku | Szafa Rack |
| L6 | Kamera nad biurkiem | Szafa Rack |
| L7 | Komputer pod blatem | Szafa Rack |
| L8 | Mojix | Szafa Rack |
| L9 | Zebra pod blatem | Szafa Rack |
| L10 | Kamera przed roletą | Szafa Rack |
| L11 | Kamera na zewnątrz z tyłu | Szafa Rack |
| L12 | Kamera na zewnątrz z przodu | Szafa Rack |
| L13 | Serwisowy | Szafa Rack |
| L14 | Telefon IP | Szafa Rack |
| Z0 | Zasilanie zew | Rozłącznik główny |
| Z1 | Lampa na końcu magazynu | bezpiecznik nadprądowy 1 |
| Z2 | Lampa na środku magazynu | bezpiecznik nadprądowy 1 |
| Z3 | Lampa na przodzie magazynu | bezpiecznik nadprądowy 1 |
| Z4 | Lampa nad biurkiem | bezpiecznik nadprądowy 1 |
| Z5 | Lampa w śluzie | bezpiecznik nadprądowy 1 |
| Z6 | Lampa w przedsionku | bezpiecznik nadprądowy 2 |
| Z7 | Monitor | Szafa Rack |
| Z8 | Gniazdka 230V + USB | bezpiecznik nadprądowy 3 |
| Z9 | Komputer pod blatem plus mojix | listwa za ups w szafie rack |
| Z10 | Lampa zewnętrzna z przodu po prawej | bezpiecznik nadprądowy 2 |
| Z11 | Lampa zewnętrzna z tyłu po prawej | bezpiecznik nadprądowy 2 |
| Z12 | Lampa zewnętrzna z przodu po lewej | bezpiecznik nadprądowy 2 |
| Z13 | Lampa zewnętrzna z tyłu po lewej | bezpiecznik nadprądowy 2 |
| Z14 | Zasilanie rolety | listwa za ups w szafie rack |
| Z15 | Zasilanie klimy przedniej | bezpiecznik nadprądowy 4 |
| Z16 | Zasilanie klimy tylnej | bezpiecznik nadprądowy 4 |
| Z17 | Zasilanie szafy RACK | bezpiecznik nadprądowy 5 |
| Z18 | Zasilanie Centrali | bezpiecznik nadprądowy 5 |
| Z19 | Zasilanie między RACK, a elektryczną | bezpiecznik nadprądowy 5 |
| S1 | Czujnik dymu w magazynie | centrala |
| S2 | Czujnik ruchu w magazynie | centrala |
| S3 | Czujnik dymu w śluzie | centrala |
| S4 | Czujnik ruchu w śluzie | centrala |
| S5 | Kontakttron + rygiel magazyn | Szafa Rack |
| S6 | Klawiatura z zewnątrz | do komputera |
| S7 | Komputer do elektrycznej | Szafa Rack |
| S8 | Kontakttron + rygiel zew | Szafa Rack |
| S9 | Lampka RGB przed roletą | Szafa Rack |
| S10 | Czujnik ruchu przed roletą | Szafa Rack |
| S11 | Syrena alarmowa | centrala |
| S12 | Kontakttron w oknie oddawczym | Szafa Rack |
| S13 | Elektromagnes w przedsionku | Szafa Rack |
| S14 | Elektromagnes w śluzie | Szafa Rack |
| S15 | Satel klawiatura | centrala |
| S16 | Roleta | Szafa Rack |
| S17 | Między RACK, a centralą | |
| A1 | Turboantena | do L8 |
| A2 | Antena pod blatem | do L9 |
| A3 | Antena przy nodze biurka | do L8 |
| A4 | Antena na prawej ścianie bliżej biurka | do L8 |
| A5 | Antena na prawej ścianie | do L8 |
| A6 | Antena na ścianie przedniej | do L8 |
| A7 | Antena w magazynie bliżej czytnika | do L2 |
| A8 | Antena w magazynie dalej od czytnika | do L2 |
| K1 | Koryta kablowe | Z7 do Z9 |

LEGENDA:

- + - przewód LAN
- + - przewód zasilający
- + - przewód antenowy
- + - przewód sygnałowy