





RZUT W3,W4

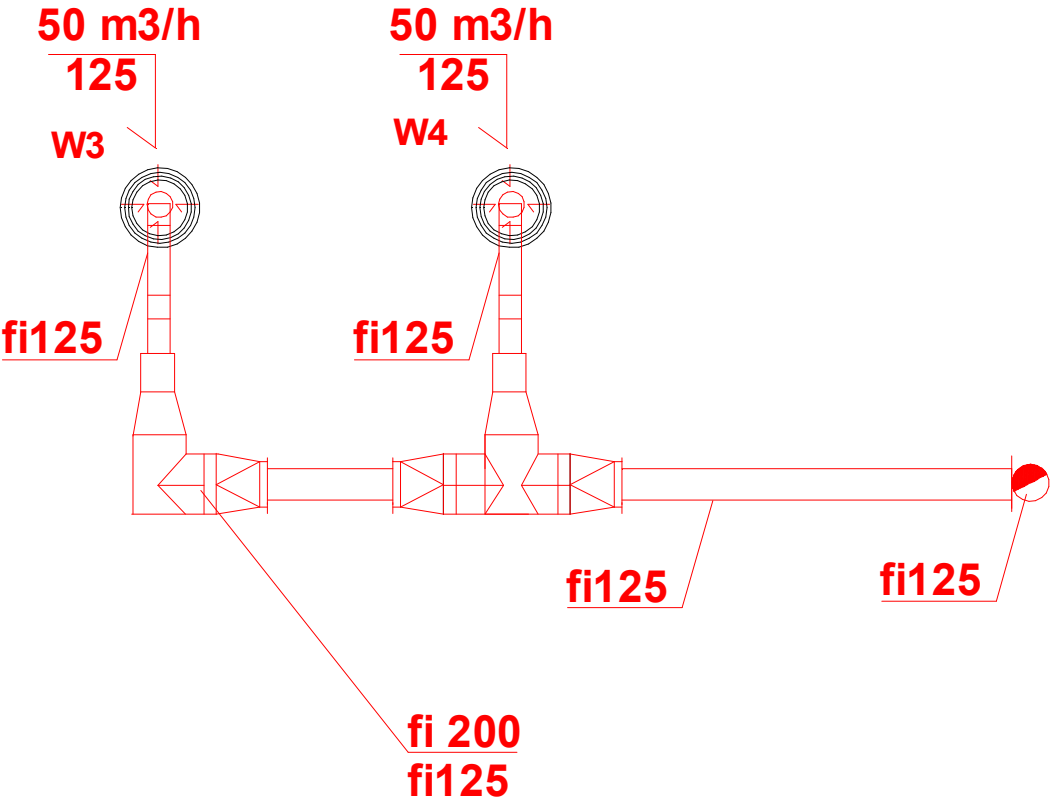

RZUT W5,W6

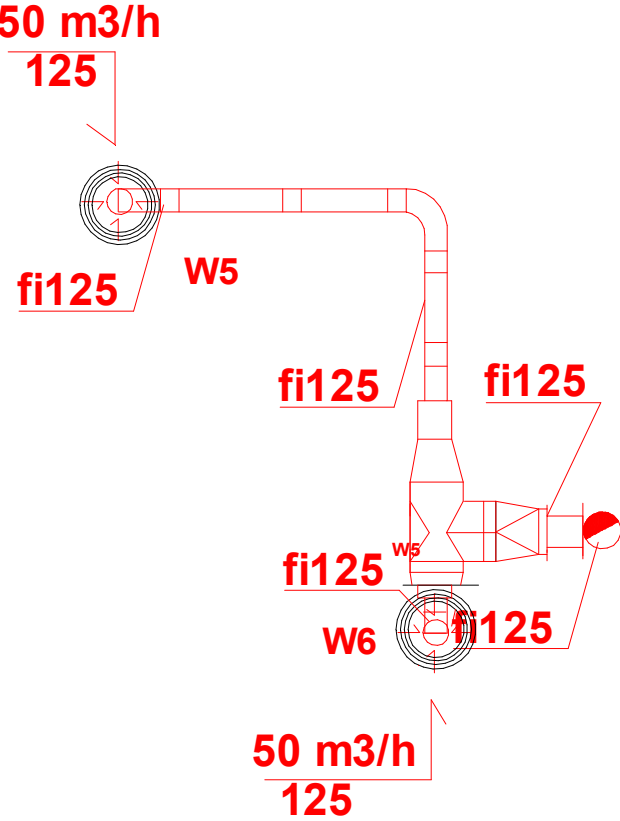

PRZEKRÓJ, W3,W4

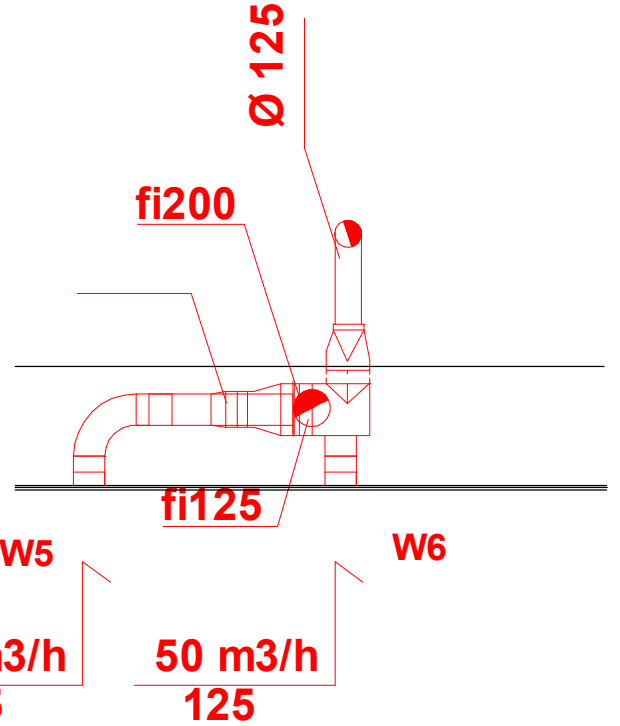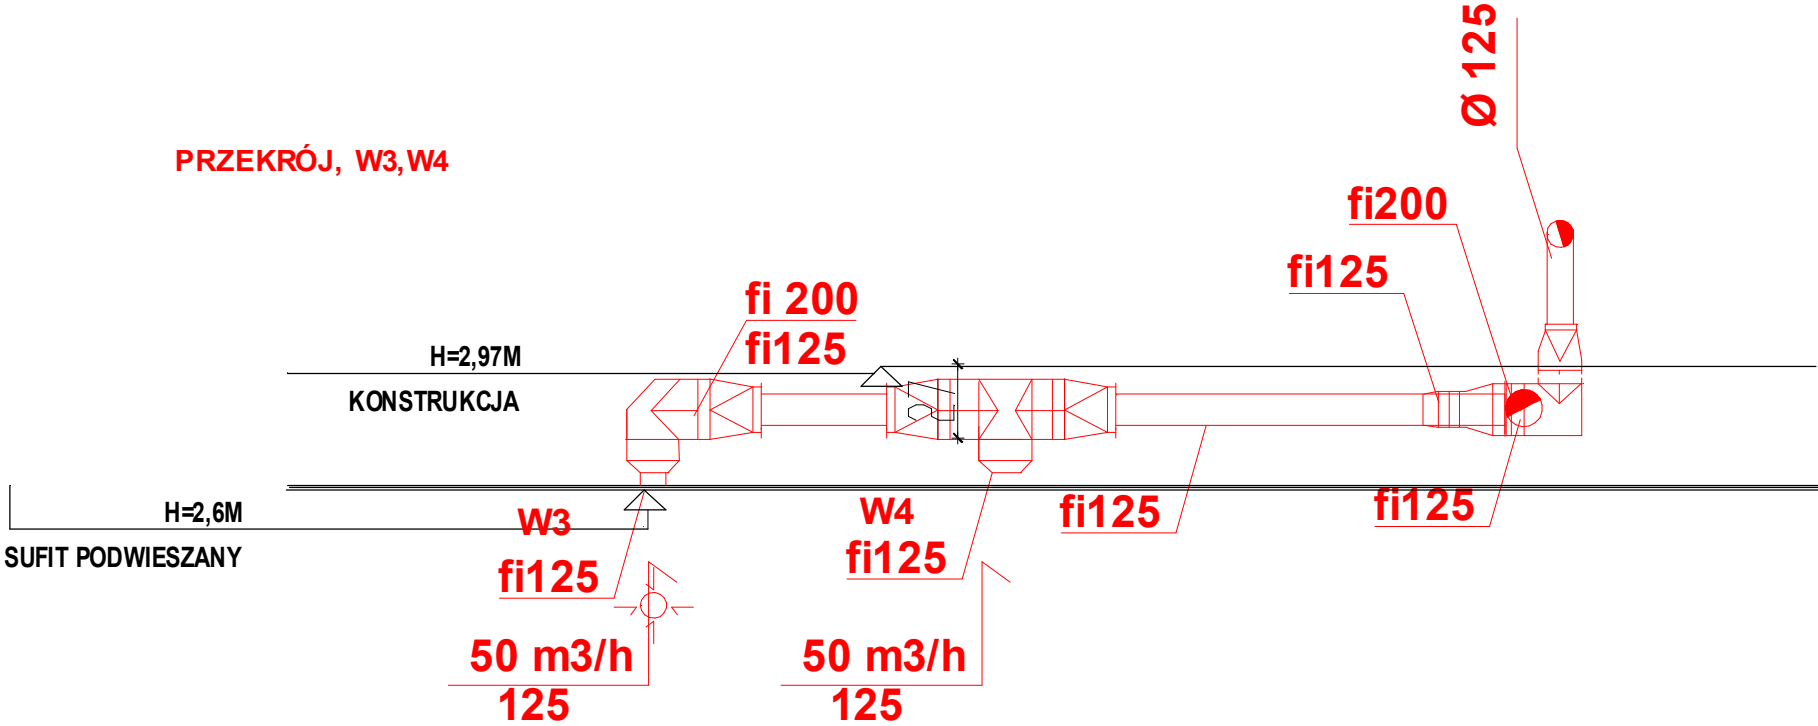

lp.	nazwa pom.	pow.	wys.	kubatura:	,min.ilosc wymian	ilosc wymian W
0.3	WC oraz natryski	8,47m2	h=2.60m	8,47m2x2,60m=22,02m3	5x22,02m3 =110,1m3	200m3(W3-50m3 W4-50m3, W5-50m3, W6-50m3)

BARBARA FILIPOWSKA B.V.F.K STUDIO, UL. ROZRYWKA 20/12 31-419 KRAKÓW						<div>B.V. F.K STUDIO</div>	
Inwestor	Przedsiębiorstwo Wodociągów i Kanalizacji Okręgu Częstochowskiego Spółka Akcyjna w Częstochowie ul. Jaskrowska 14/20 42-2020 Częstochowa						
Adres obiektu	Oczyszczalnia ścieków w miejscowości Kolonia Poczesna Gmina Poczesna						
Temat	Adaptacja pomieszczenia technicznego na szatnię przepustową w oczyszczalni ścieków w miejscowości Kolonia Poczesna Gmina Poczesna					Branża	w.mech.
Treść rysunku	ROZWINIĘCIA W3,W4,W5,W6	Nr uprawnień	Podpis	Data	11. 2020r.		
Autor opracowania	inż. Leszek Wołoszyn	MAP/0172/POOS/08		Skala	1:25		
				Nr Rys.	3		