


Remont zabudowy regulacyjnej cieku Rochowicka Woda

w m. Stare Rochowice, gm. Bolków

próg regulacyjny w km 1+995; 2+033; 2+078; 2+127

skala 1:25

korona lewobrzeżnego muru oporowego

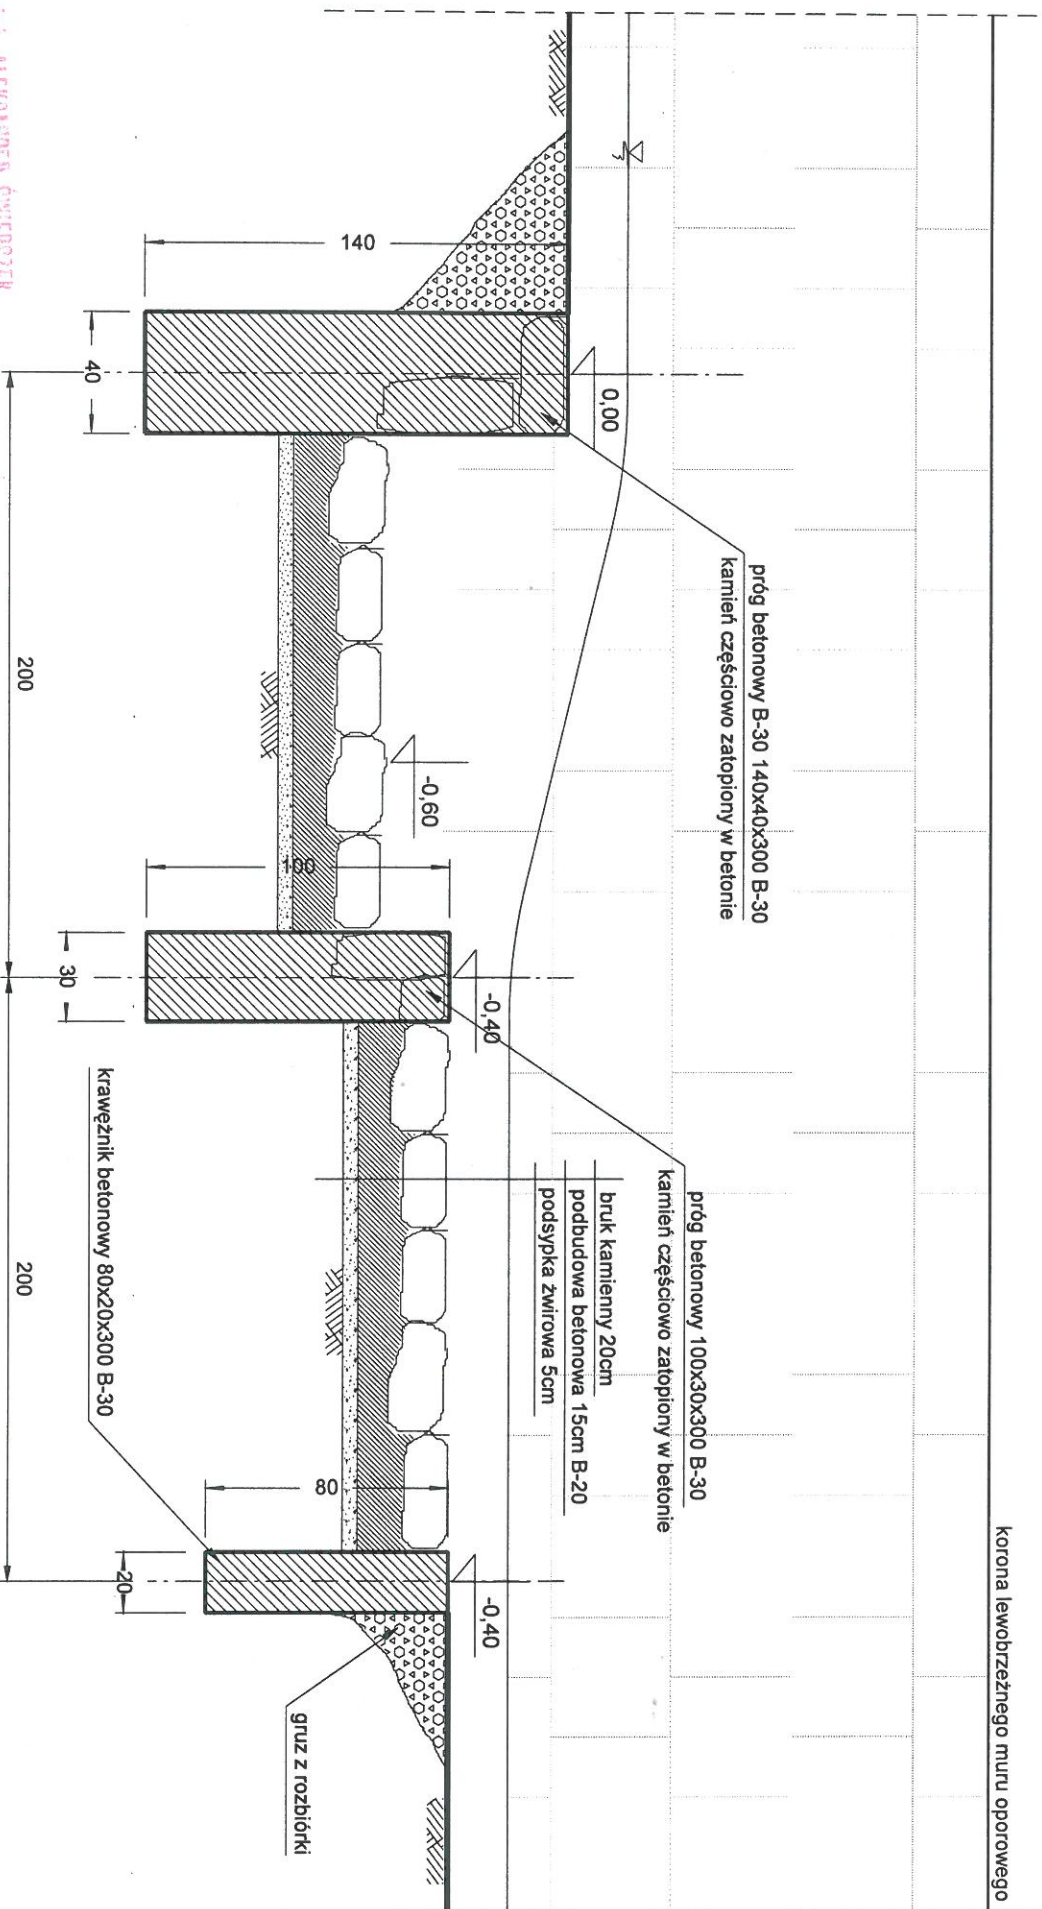

próg betonowy B-30 140x40x300 B-30
kamień częściowo zatopiony w betonie

próg betonowy 100x30x300 B-30
kamień częściowo zatopiony w betonie

bruk kamienny 20cm
podbudowa betonowa 15cm B-20
podsypka żwirowa 5cm

Krawężnik betonowy 80x20x300 B-30

gruz z rozbiórki

mgr inż. ALEKSANDER ŚWIECZAK
specjalista z wykształceniem wcdnego
malarscy
ul. ...
tel. ...
nr ...

beton hydrotechniczny B-30 3,06 m³
podbudowa betonowa B-20 1,55 m³
bruk z kamienia łamanego 10,2 m²