


ELEWACJA BOCZNA
ARCHITEKTURA
skala 1:100

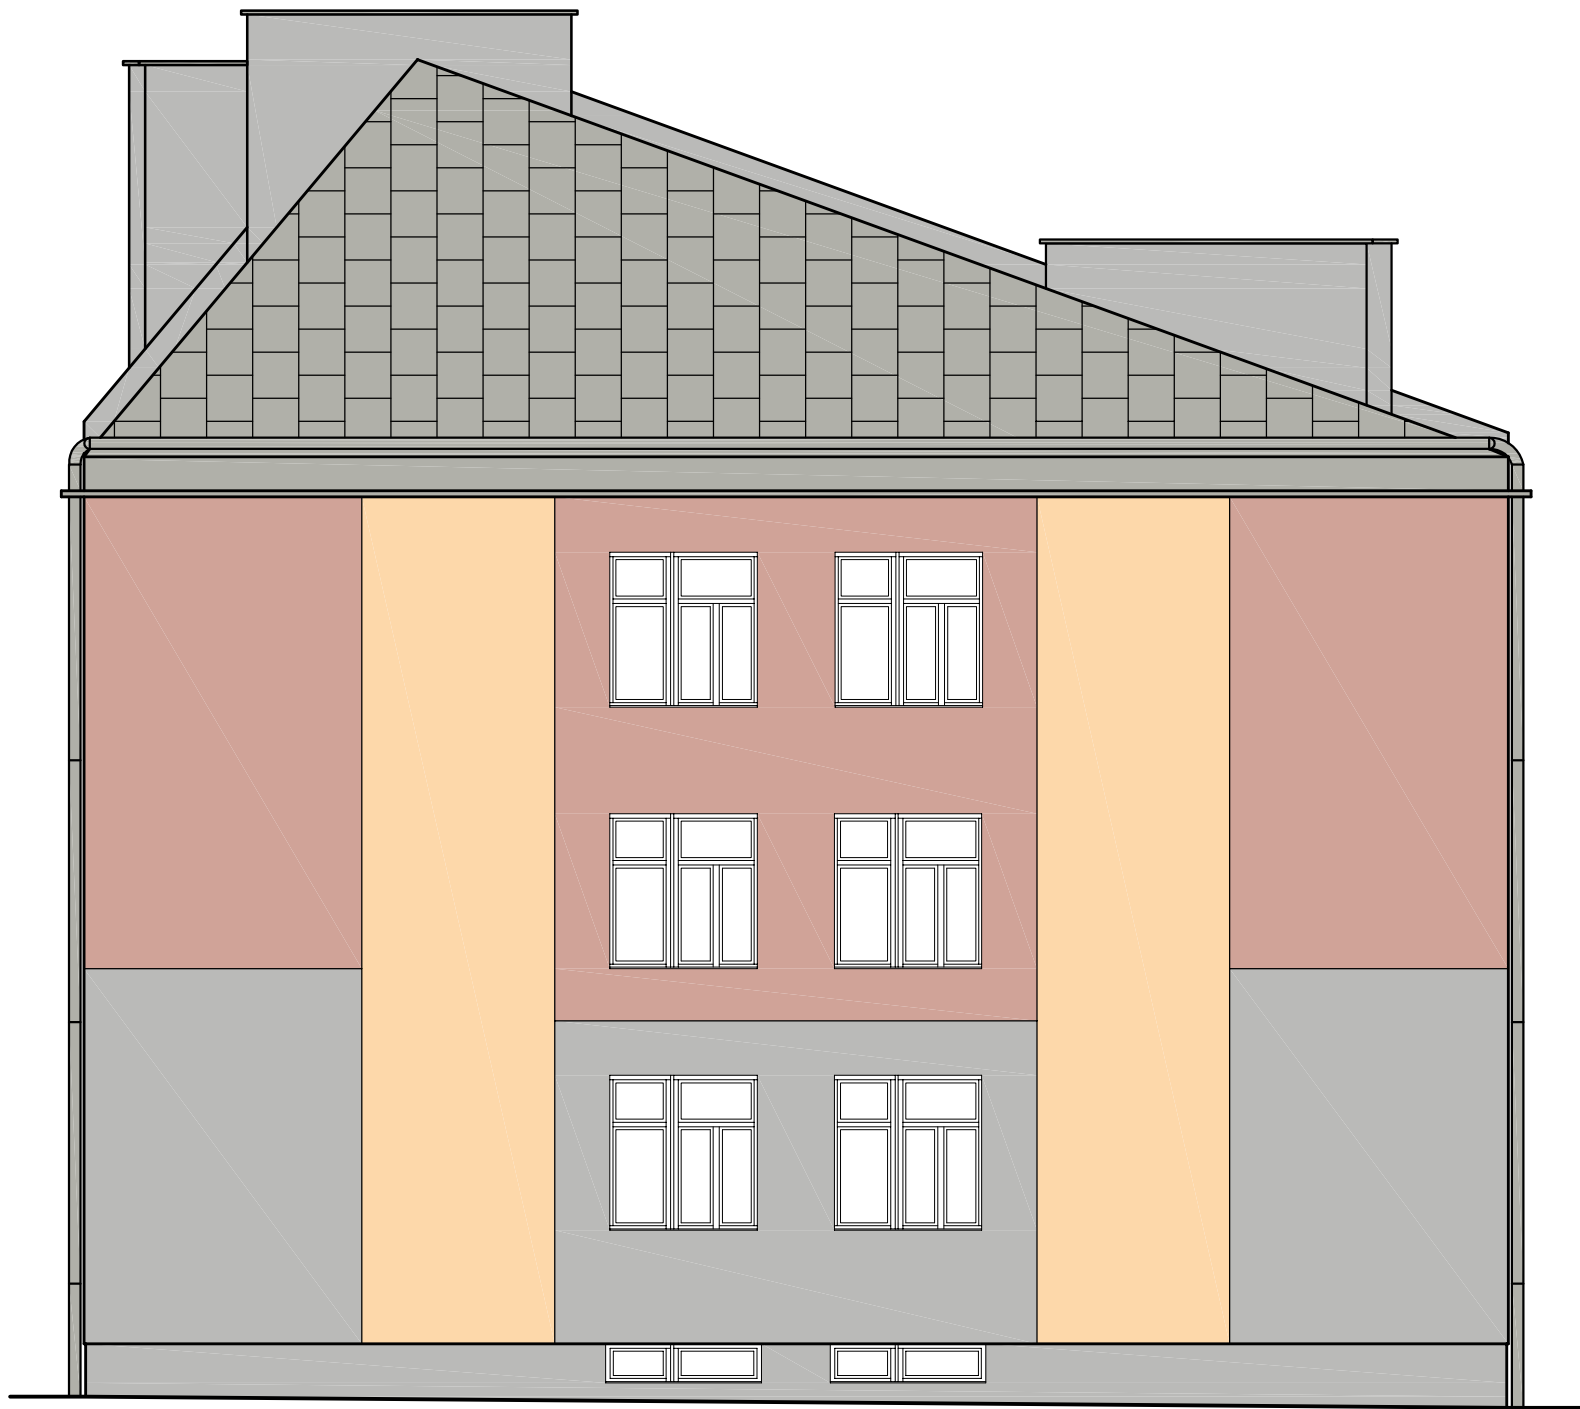


KOLORYSTYKA ELEWACJI

- S 2500-N (wg wzornika NCS)
- S 2020-Y80R (wg wzornika NCS)
- S 0520-Y30R (wg wzornika NCS)

ELEMENTY POZOSTAŁE

- STOLARKA OKIENNA - BIAŁA
- ŚLUSARKA DRZWIOWA - RAL 7016
- DACH, OBRÓBKI BLACHARSKIE, PARAPETY, RYNNY I RURY SPUSTOWE - RAL 7038

ELEWACJA BOCZNA
ARCHITEKTURA
skala 1:100

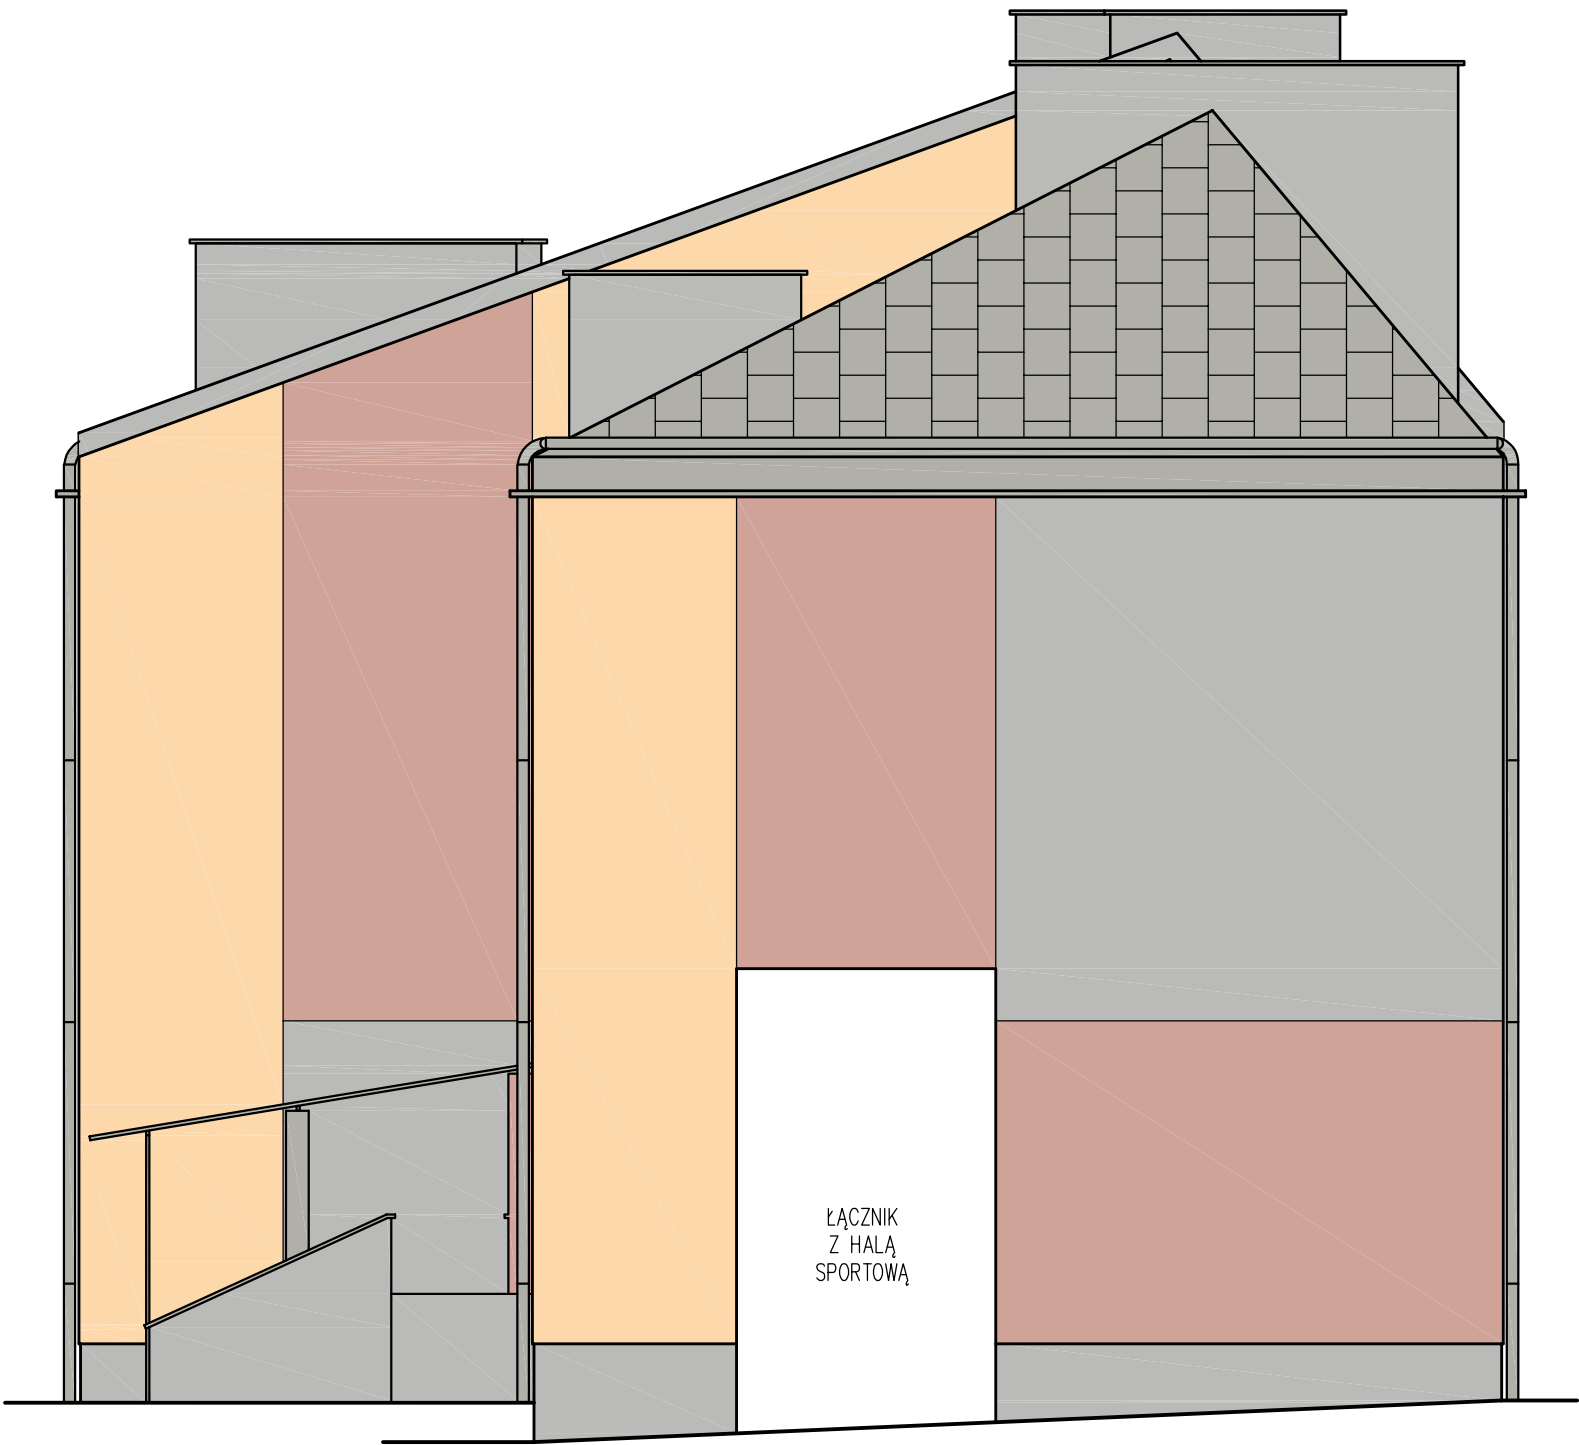

KOLORYSTYKA ELEWACJI

- S 2500-N (wg wzornika NCS)
- S 2020-Y80R (wg wzornika NCS)
- S 0520-Y30R (wg wzornika NCS)

ELEMENTY POZOSTAŁE

- STOLARKA OKIENNA - BIAŁA
- ŚLUSARKA DRZWIOWA - RAL 7016
- DACH, OBRÓBKI BLACHARSKIE, PARAPETY, RYNNY I RURY SPUSTOWE - RAL 7038

Nazwa i adres obiektu : Przebudowa budynku szkoły w ramach Modernizacji budynku Zespołu Szkół w Birczy, 37-740 Bircza, ul. Parkowa 1 dz. nr ewid. 555/5 w m. Bircza, gmina Bircza	Projektant: mgr inż. arch. Jacek Jarosz upr. nr UAN/III/7342/17/95	Nr rysunku: A-7	Tytuł rysunku : ELEWACJE BOCZNE BRANŻA ARCHITEKTURA
	Opracował: mgr inż. Arkadiusz Milek, mgr inż. Maciej Radoń	Skala: 1:100	Inwestor : GMINA BIRCZA ul. Ojca Św. Jana Pawła II 2 37-740 Bircza
		Data opracowania: 11.2021r.	