STAROSTA NAKIELSKI
ul. Gen. Henryka Dąbrowskiego 54
89-100 Nakło nad Notecią

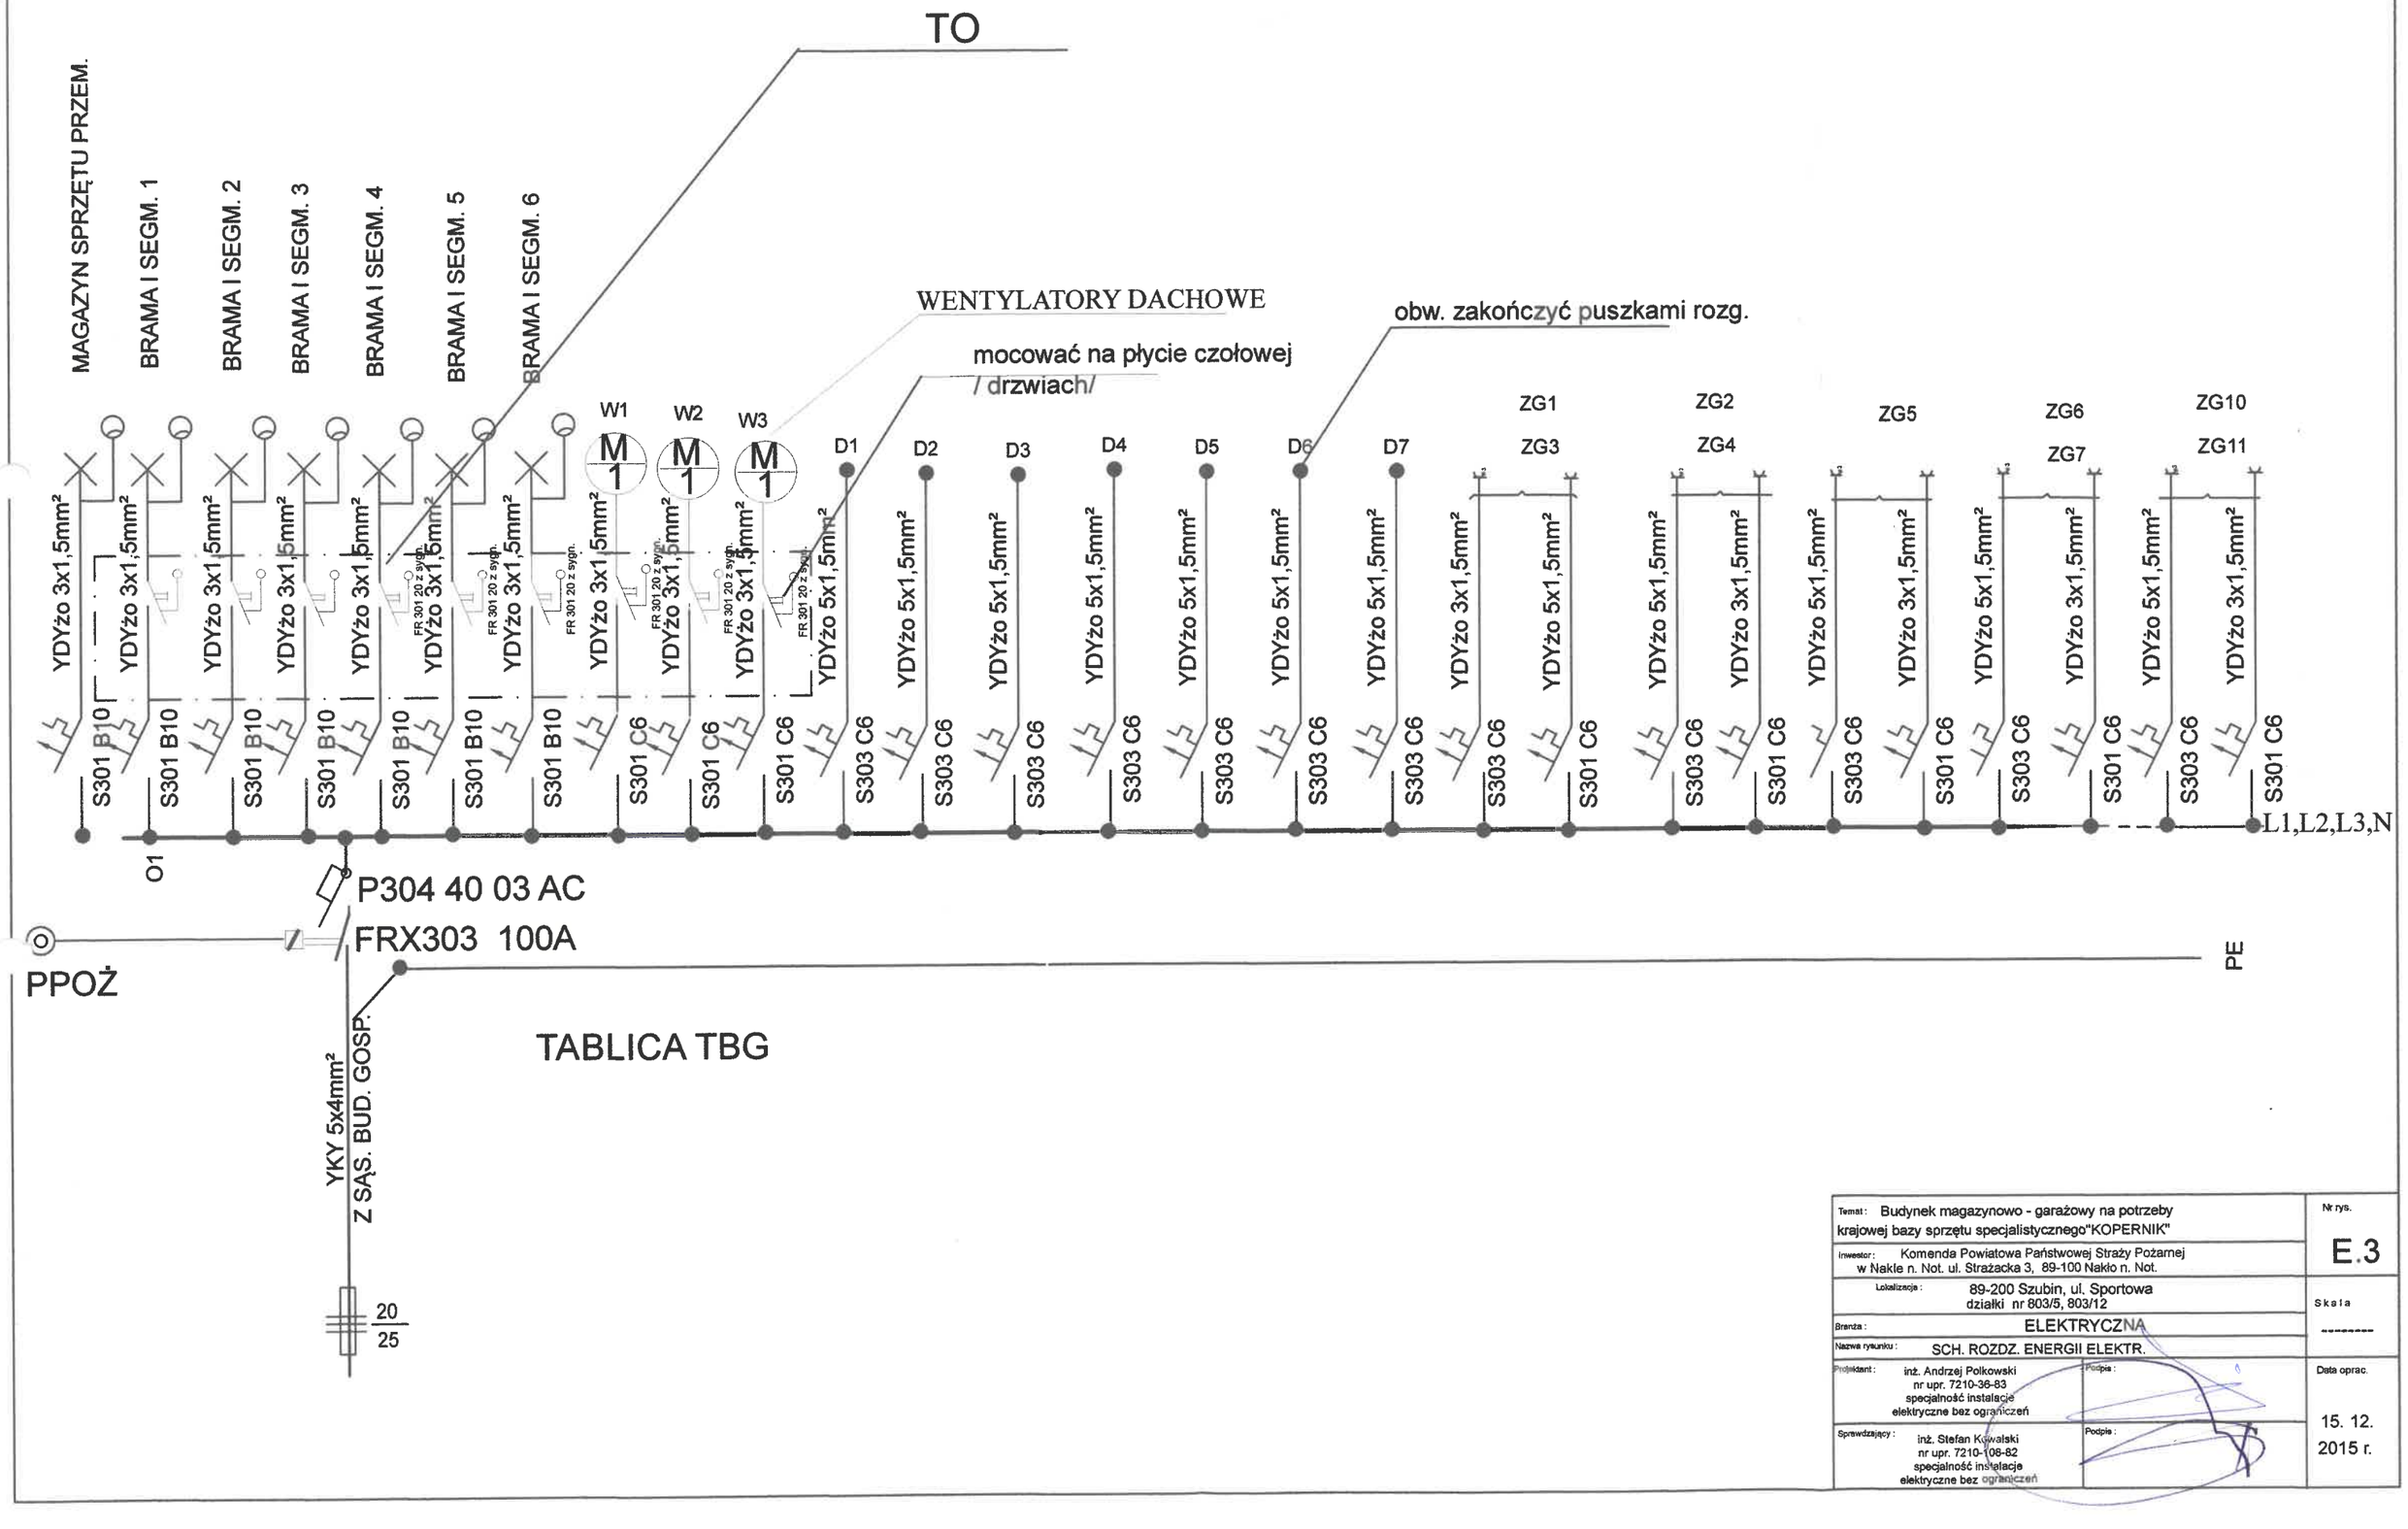

Temat: Budynek magazynowo - garażowy na potrzeby krajowej bazy sprzętu specjalistycznego"KOPERNIK"	Nr rys. E.3
Inwestor: Komenda Powiatowa Państwowej Straży Pożarnej w Nakle n. Not. ul. Strażacka 3, 89-100 Nakło n. Not.	
Lokalizacja: 89-200 Szubin, ul. Sportowa działki nr 803/5, 803/12	Skala ---------
Branża: ELEKTRYCZNA	
Nazwa rysunku: SCH. ROZDZ. ENERGII ELEKTR.	
Projektant: inż. Andrzej Polkowski nr upr. 7210-36-83 specjalność instalacje elektryczne bez ograniczeń — Podpis:	Data oprac. 15. 12. 2015 r.
Sprawdzający: inż. Stefan Kowalski nr upr. 7210-108-82 specjalność instalacje elektryczne bez ograniczeń — Podpis:	