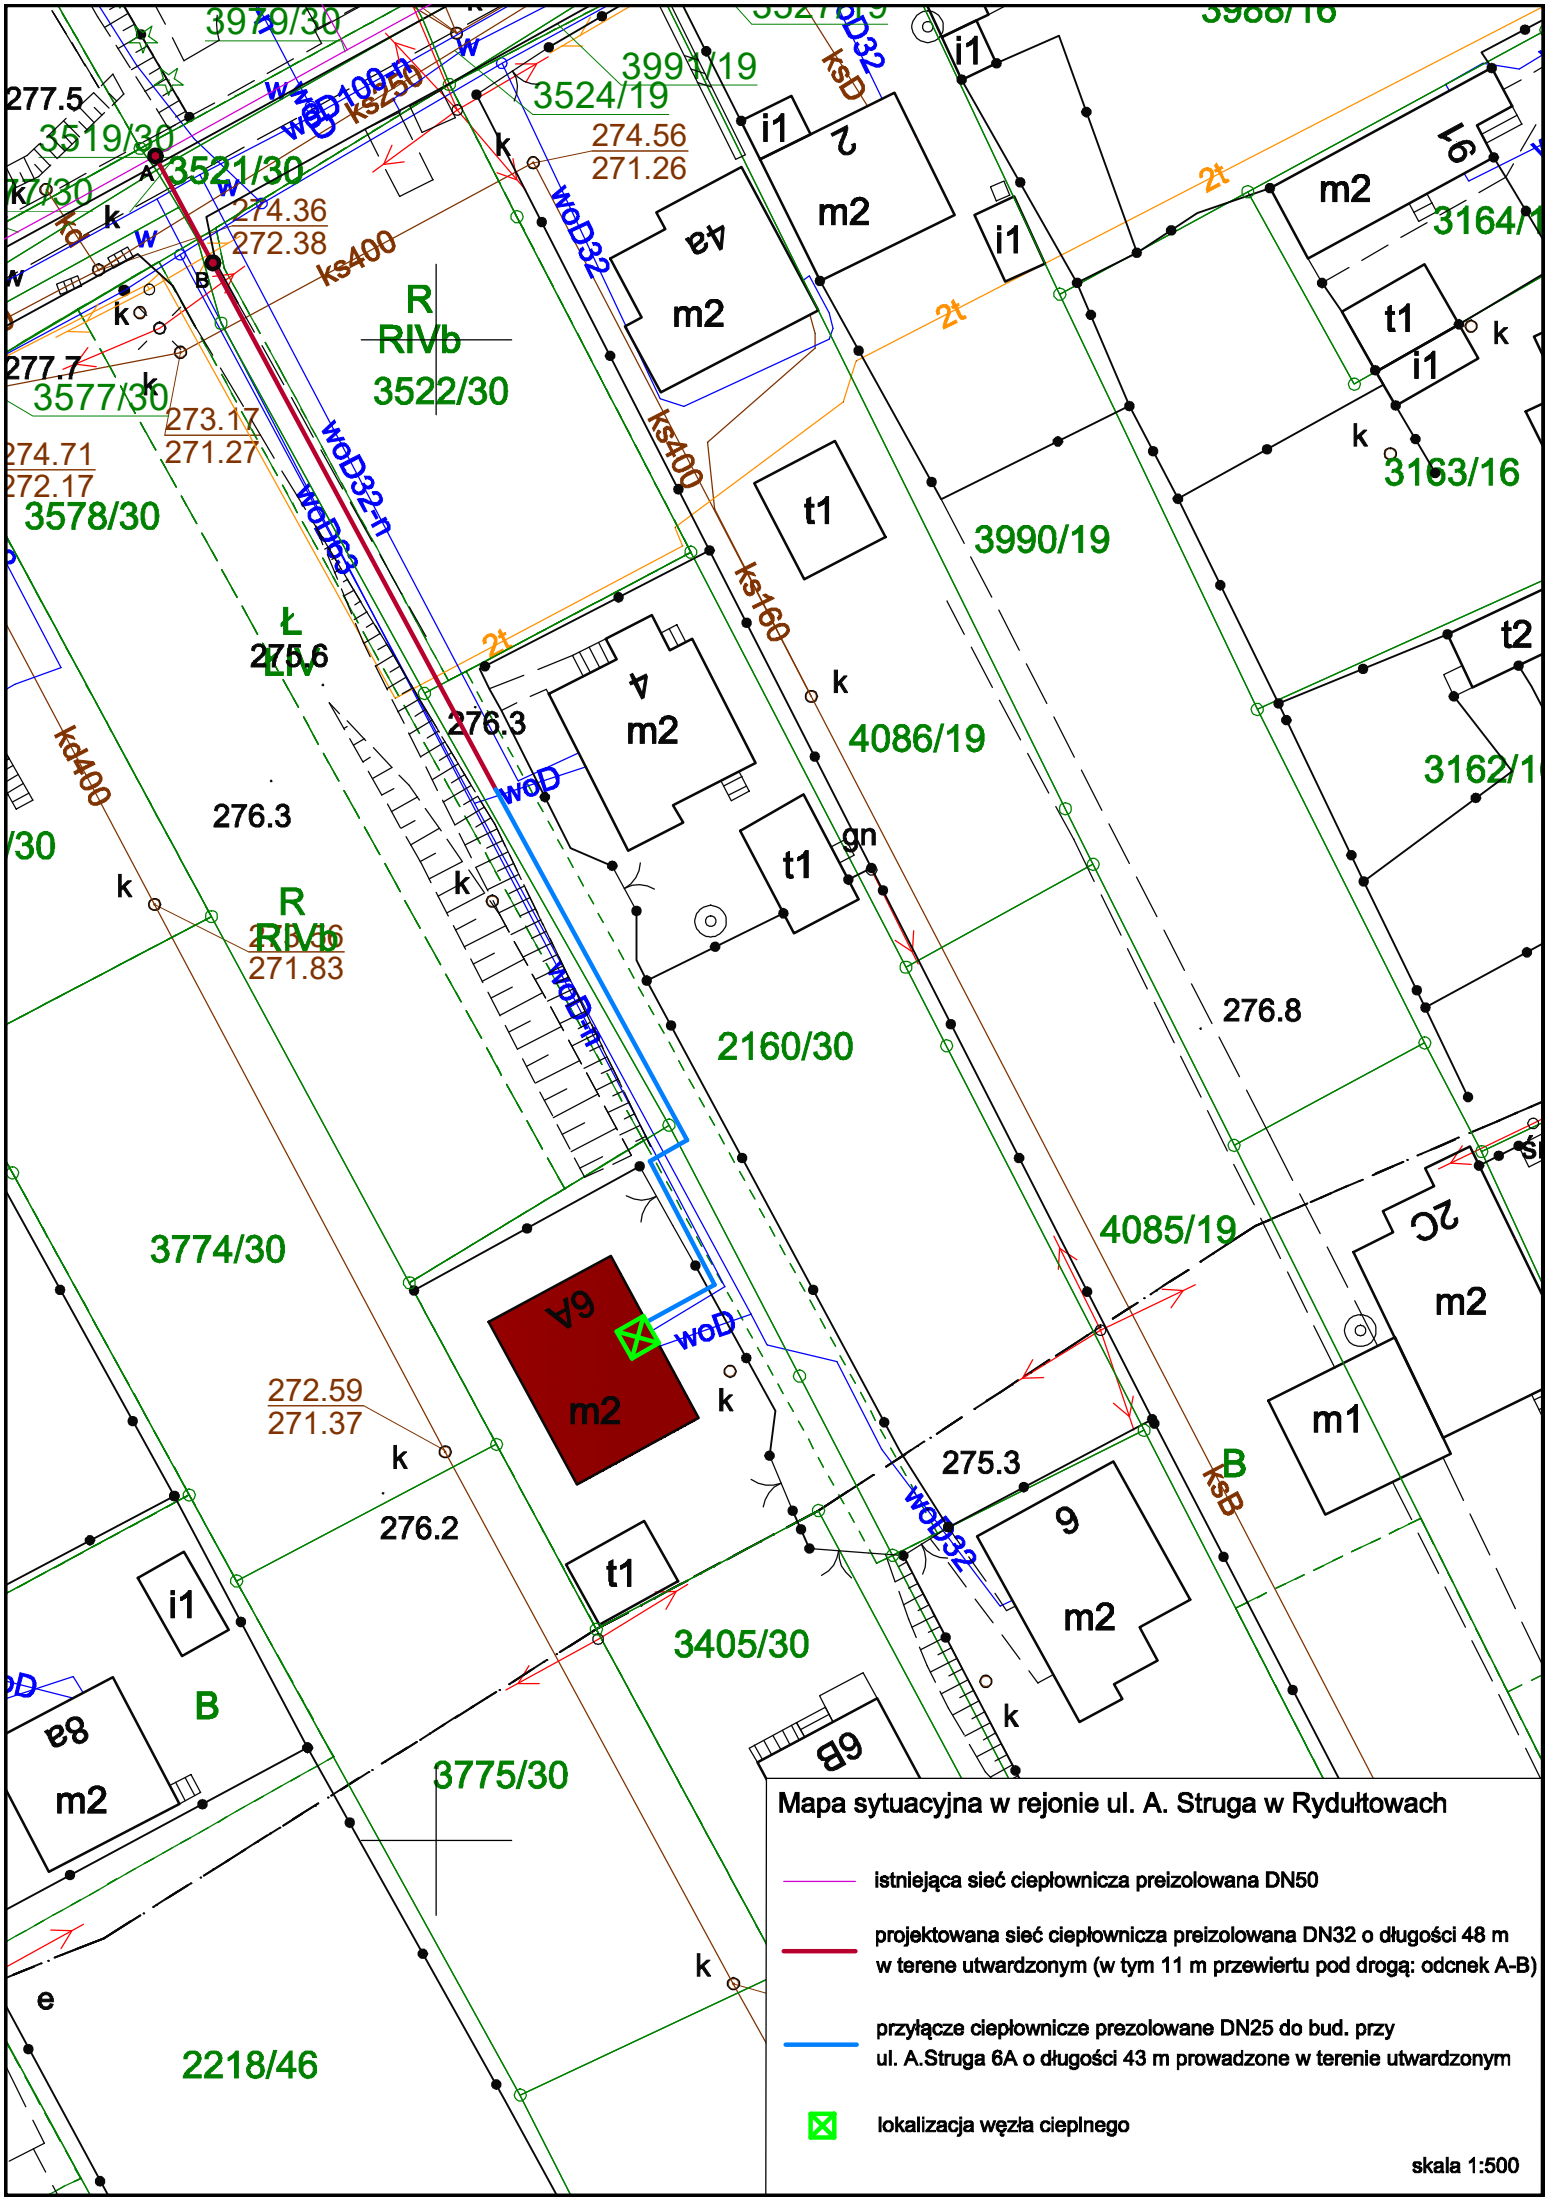

3979/30
3991/19
3524/19
3519/30
3521/30
274.56
271.26
274.36
272.38
277.5
277.7
3577/30
273.17
271.27
274.71
272.17
3578/30
3522/30
3990/19
3163/16
3164/1
3162/1
4086/19
2160/30
3774/30
4085/19
272.59
271.37
276.2
275.3
276.3
276.8
275.6
3405/30
3775/30
2218/46
Mapa sytuacyjna w rejonie ul. A. Struga w Rydułtowach
istniejąca sieć ciepłownicza preizolowana DN50
projektowana sieć ciepłownicza preizolowana DN32 o długości 48 m w terene utwardzonym (w tym 11 m przewiertu pod drogą: odcnek A-B)
przyłącze ciepłownicze prezolowane DN25 do bud. przy ul. A.Struga 6A o długości 43 m prowadzone w terenie utwardzonym
lokalizacja węzła cieplnego
skala 1:500