


5 RZUT POMIESZCZEŃ 308 i 309 1:20

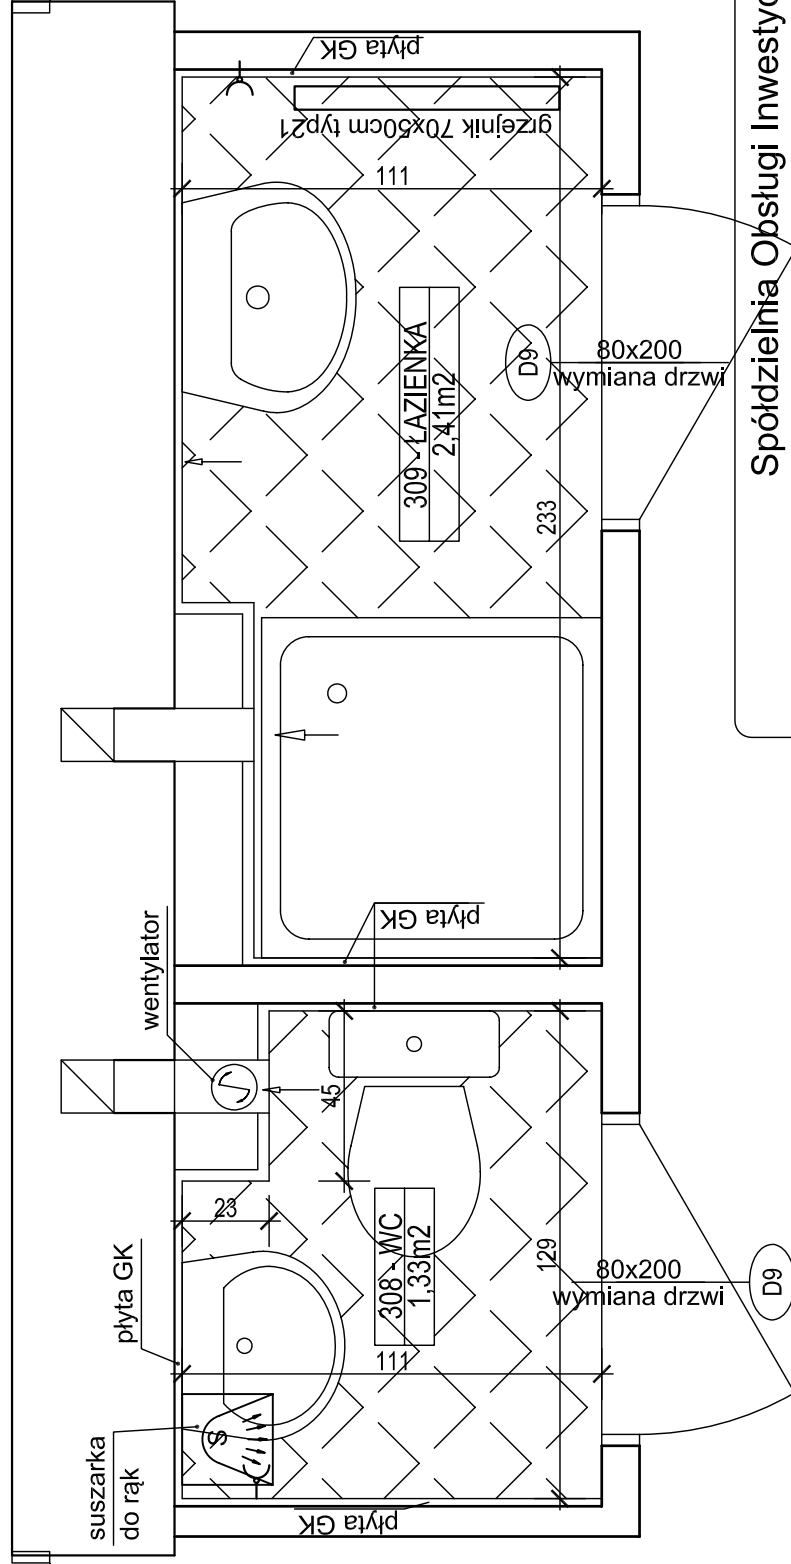

Spółdzielnia Obsługi Inwestycyjnej "Dompil"

64-920 Piła ul. Sikorskiego 33 tel/fax (67) 214-80-01

Investor	PAŃSTWOWA UCZELNIA Stanisława Staszica w Piłie Piła, ul. Podchorążych 10	Branża:	budowl.
Nazwa obiektu	PRZEBUDOWA BUDYNKU DOMU STUDENTA PUSZ w PIŁE	Nr rysunku:	17.
Adres	PIŁA, ul. ŻEROMSKIEGO 14, działka nr 1311/1	Skala:	1:20
Nazwa rysunku	RZUT POMIESZCZEŃ 308 i 309		
Projektował :	mgr inż. arch. Iwona Maciejewicz Wołkiewicz upr. do proj. w spec. architektonicznej bez ograniczeń GP7342/1894/94	Upr. nr :	05. 2021
Sprawdził :	mgr inż. arch. MACIEJ ZASADA upr. do proj. w spec. architektonicznej bez ograniczeń 138/MAOKK/17	Data	05. 2021