




istn. słup oświetleniowy
z dwoma oprawami
własność Gminy Kórnik

istn. szafa SO
własność Gminy Kórnik

UKŁAD SIECI OŚWIETLENIA TN-C
SYSTEM OCHRONNY OD PORAZEŃ:
SAMOCZYNNE WYŁĄCZENIE ZASILANIA

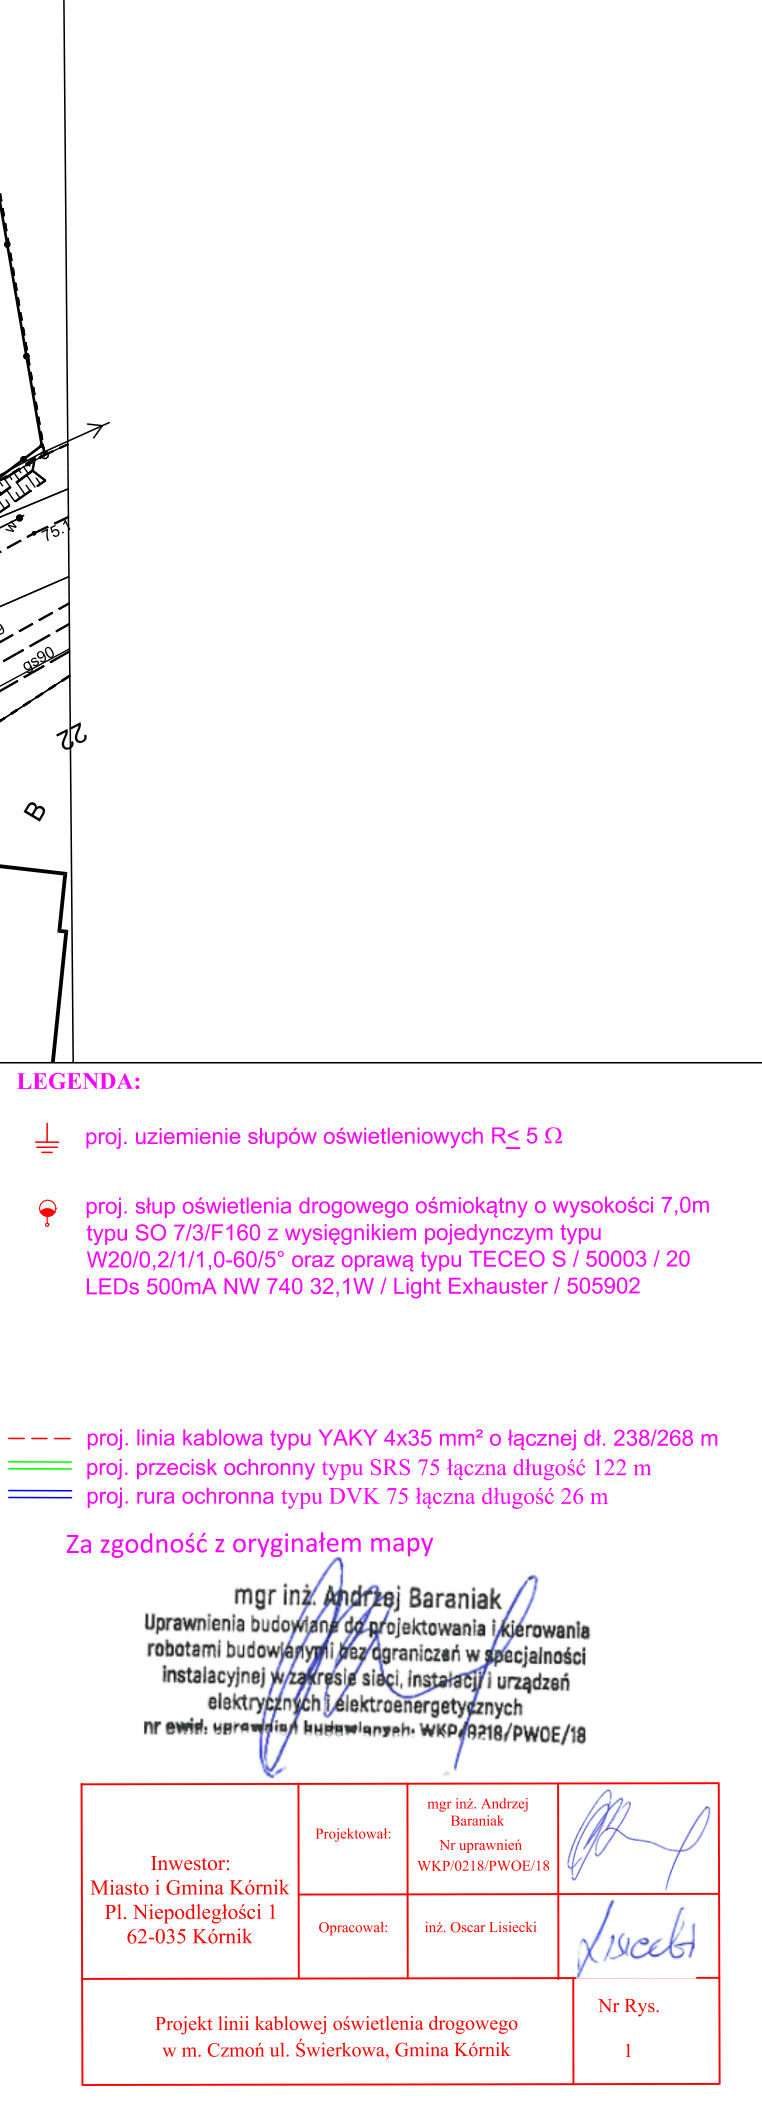

Inwestor: Miasto i Gmina Kórnik Pl. Niepodległości 1 62-035 Kórnik	Projektował: mgr inż. Andrzej Baraniak Nr uprawnień WKP/02/18/PWOE/18	
	Opracował: inż. Oscar Lisiecki	
Projekt linii kablowej oświetlenia drogowego w m. Czołno ul. Świerkowa, Gmina Kórnik		Nr Rys. 1