

Zadanie nr 3: dostawa z montażem regałów magazynowych do magazynowania towarów w Składnicy RARS w Komorowie

Przedmiotem zamówienia jest niżej opisany zakres prac w magazynie nr 10 w halach magazynowych 1 oraz 3:

- A. Dostawa i montaż regałów magazynowych, których ilość i konfiguracja wynikają z rysunku nr 3 oraz poniższych potrzeb Zamawiającego.
- rodzaj składowanych palet – paleta EURO 1200 mm x 800 mm
 - wysokość od posadzki położenia pierwszego trawersu – 1900 mm
 - ilość trawersów w pionie - 3
 - odległość robocza w pionie pomiędzy trawersami – 1800 mm
 - wysokość słupów – 6600 mm
 - waga składowanej palety – 1000 kg
 - szerokość korytarza roboczego – 3300 mm
 - zabezpieczenie słupów – odbojnice
 - kolor słupów - RAL 5010
 - kolor trawersów – RAL 2011
 - zabezpieczenie antykorozyjne – malowanie proszkowe lub galwanizacja ogniowa
- Rodzaj posadzki – betonowa
- B. Wyposażenie regałów w tabliczki znamionowe i naklejki z oznaczeniem nośności półek i sekcji regałowych.
- C. Zaprojektowanie i wykonanie z żywicy epoksydowej linii segregacyjnych zgodnie z wytycznymi – zał. dostosowanie powierzchni posadzka nowa.

WYTYCZNE DO DOSTOSOWANIA POSADZEK W ZAKRESIE MALOWANIA LINI:

Technologia wykonania:

- wykonanie linii segregacyjnych wyznaczających pola składowe z żywicy epoksydowej.


Parametry materiałów:

żywica epoksydowa do malowania pasów o parametrach:

- baza: żywica epoksydowa,
- barwa: żółta (RAL 1002),
- konsystencja: płynna,
- proporcja mieszania (wg zaleceń producenta),
- czas obróbki w temp. + 20°C i opak. 6kg: ok. 40 min.,
- wymagana liczba warstw: 1 – 2,
- zużycie na warstwę: 300 – 500 g/m²,
- czas między nakładanie dwóch kolejnych warstw: nie więcej niż 10 godzin,
- (np. Eurolan FK 22)\





**Wymagane jest, aby zastosowana żywica epoksydowa, posiadała atest higieniczny wydany przez Państwowy Zakład Higieny lub dokument równoważny stosowany w krajach Unii Europejskiej dopuszczający do kontaktu z żywnością.
W/w wymóg należy potwierdzić stosownym dokumentem.**

Składnica w Komorowie
Hala nr 1

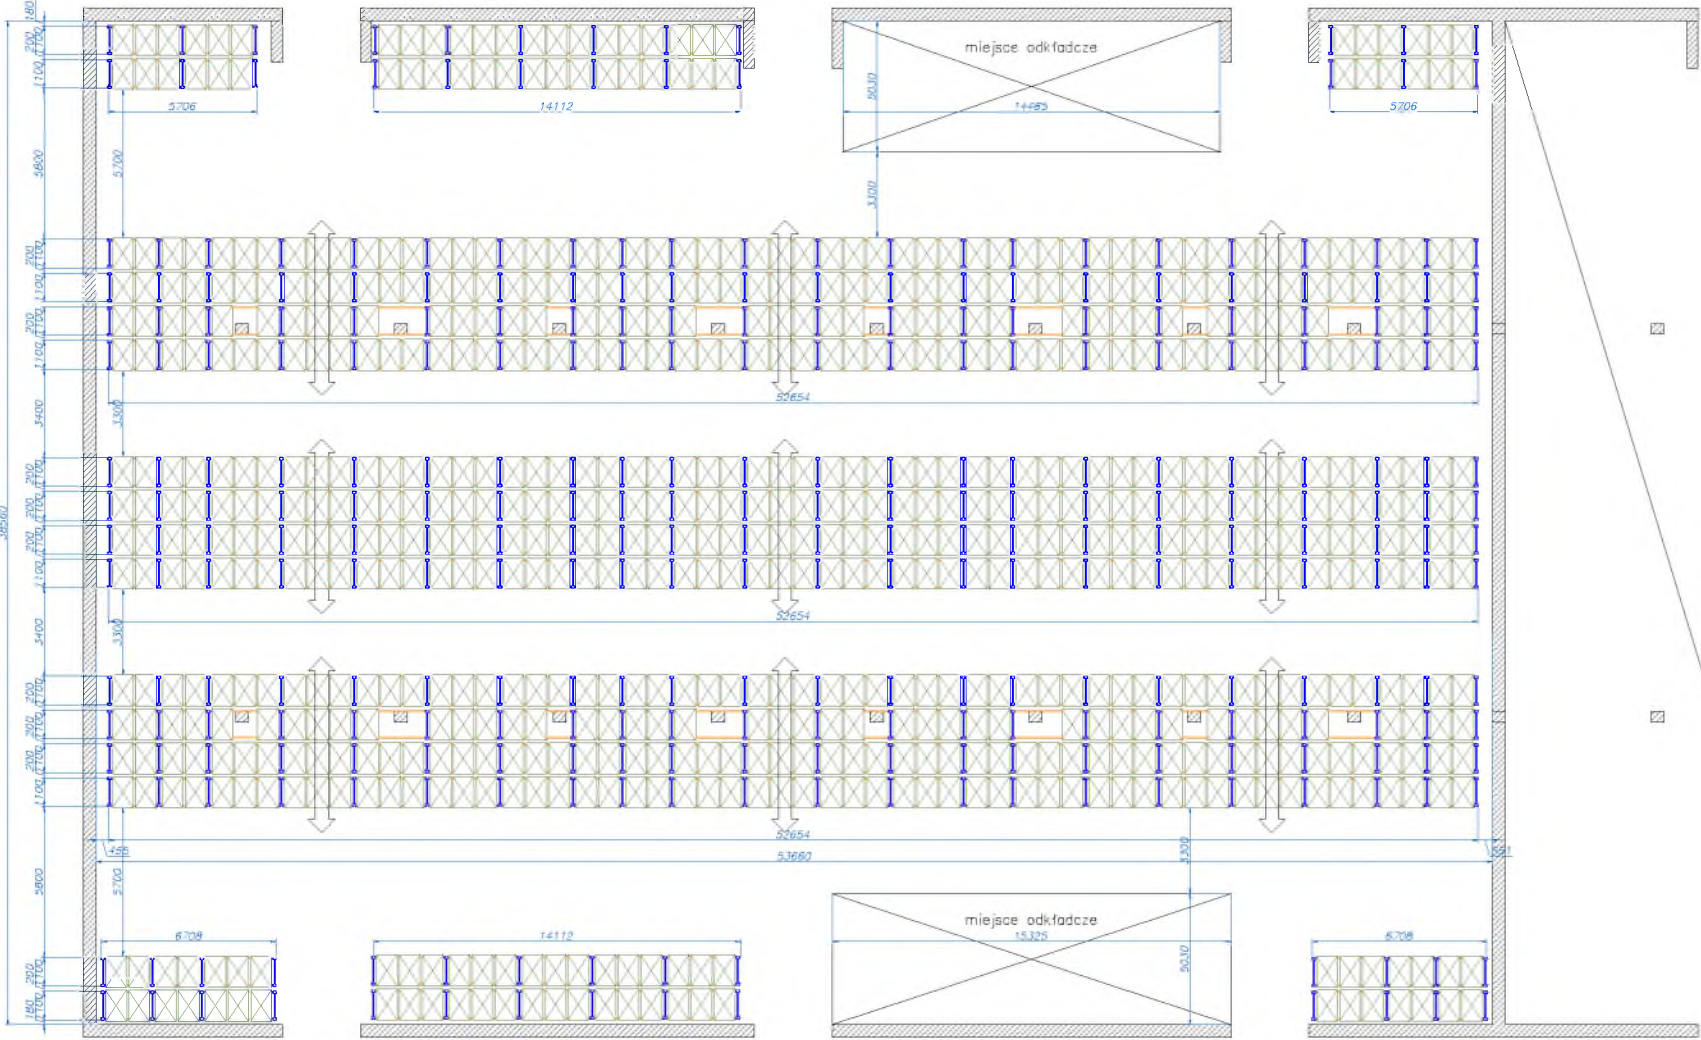

Hala nr 2

Hala nr 3

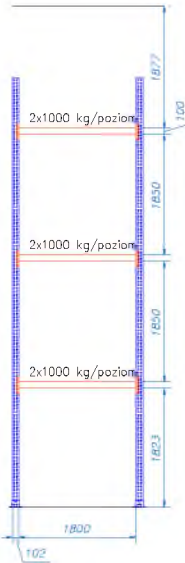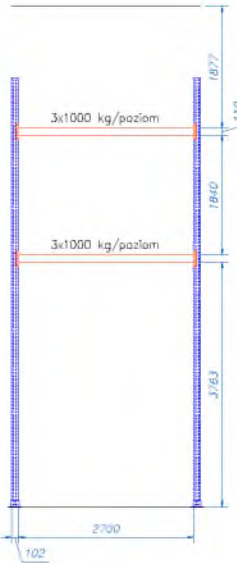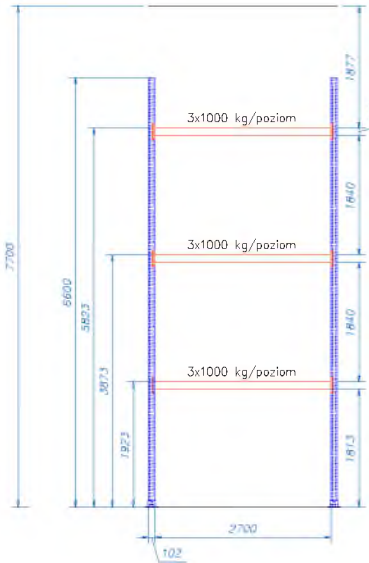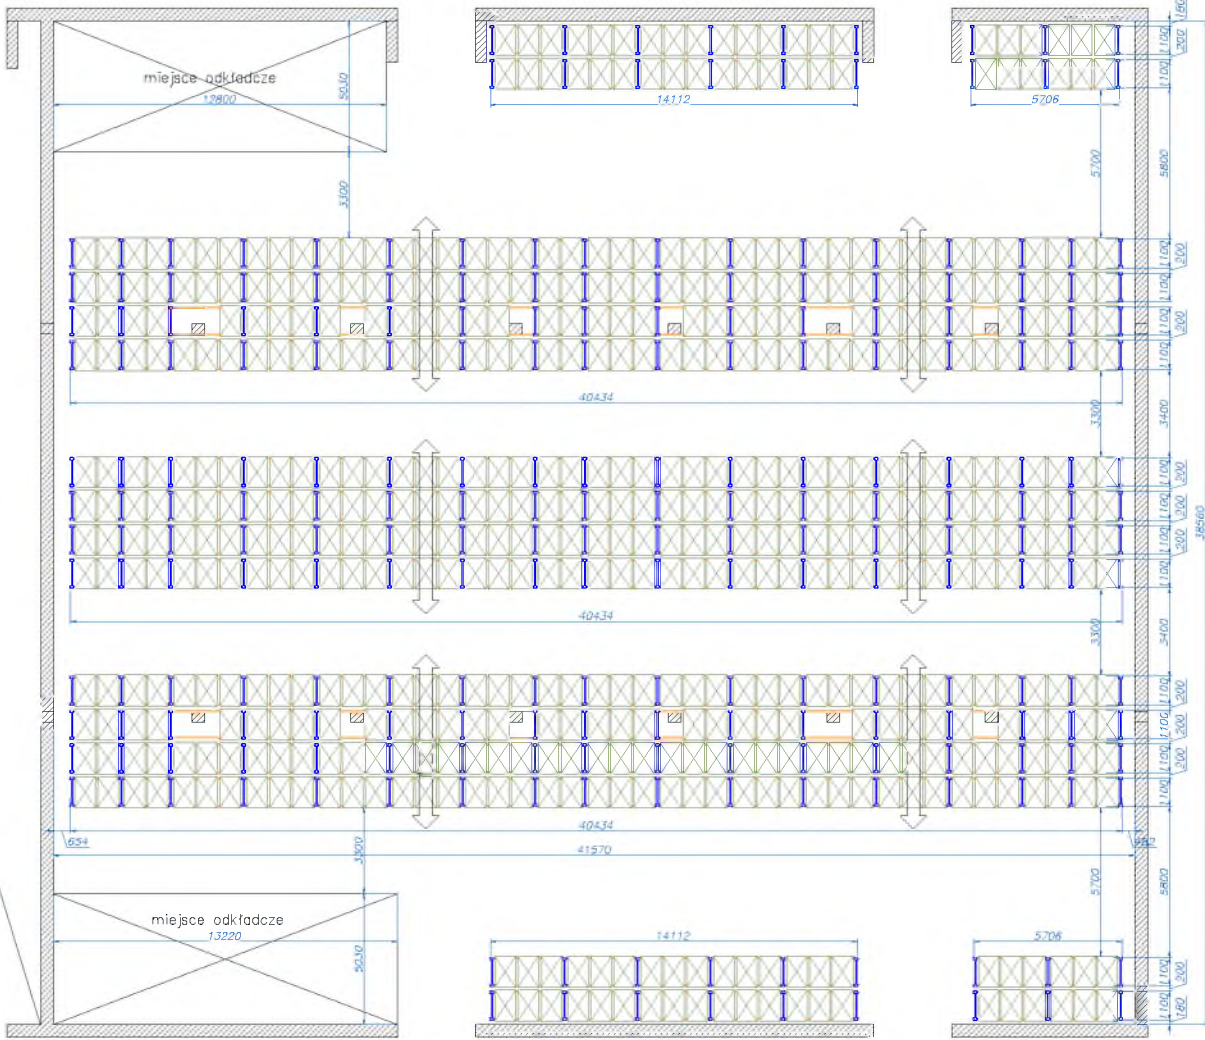

Ilość modułów w konfiguracji:
L=1800 – 152 kpl.
L=2700 – 360 kpl. (w tym 60 kpl. z przejazdem)
Łącznie: 5016 szt. palet

Klient		Zlecenie/oferta	
Rysowała	04.08.2021	Tytuł	
Sprawdził			
Zatwierdził			
		Regały paletowe Składnica w Komorowie	
		Numer rysunku	Wersja
			A
		Skala	Format
		Arkusz / Arkuszy	Arkusz / Arkuszy