


RZUT ROZBIERANEGO LOKALI
SKALA 1:50

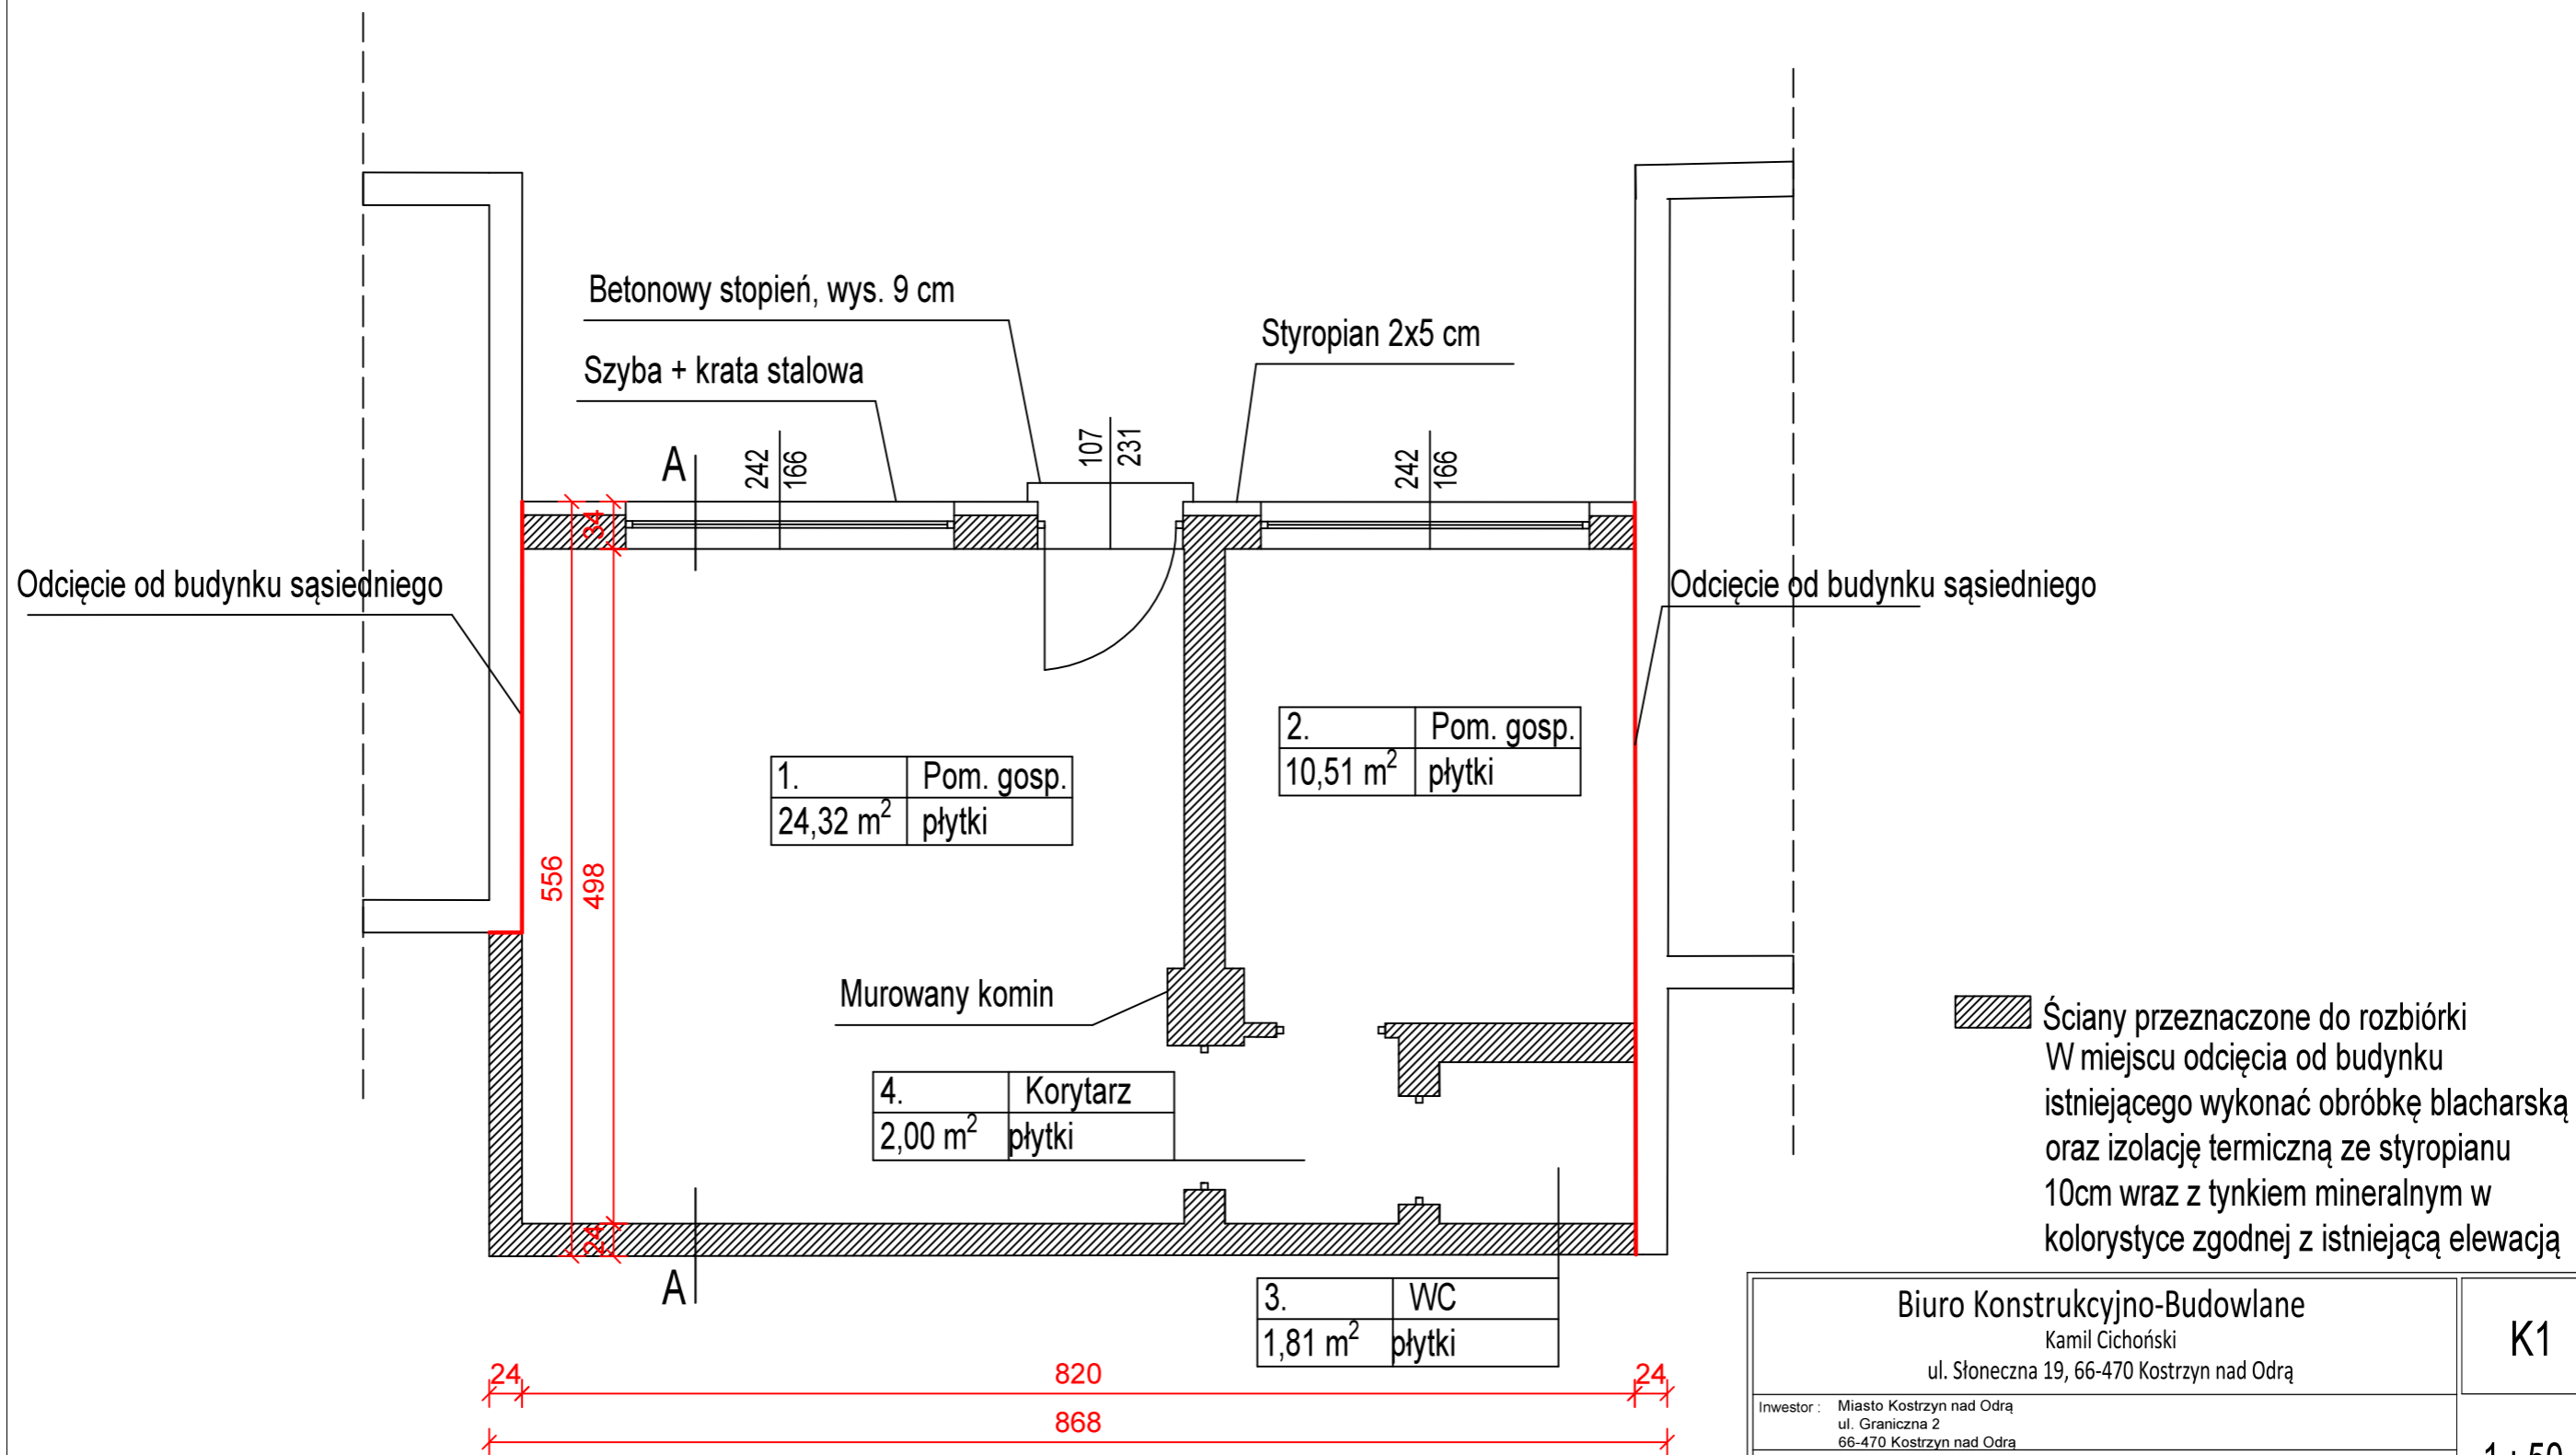

<p>Biuro Konstrukcyjno-Budowlane Kamil Cichoński ul. Stoneczna 19, 66-470 Kostrzyn nad Odrą</p>				K1
<p>Investor : Miasto Kostrzyn nad Odrą ul. Graniczna 2 66-470 Kostrzyn nad Odrą</p>				1 : 50
<p>Obiekt : Rozbiórka gminnego obiektu- pawilonu, dz. nr 826/40, 826/41, 826/43, obręb 1, Kostrzyn nad Odrą</p>				
<p>Branża : KONSTRUKCJA</p>				
<p>Temat : Rzut budynku</p>				BUD
Autor:	Imię i nazwisko	Nr uprawnień i izby	Data	
Projektował:	mgr inż. Kamil Cichoński	LBS/0044/POOK/14 w specjalności konstrukcyjno-budowlanej do projektowania bez ograniczeń	29.11.2020	
Opracowała:	mgr inż. Monika Kiewra		29.11.2020	