


DANE DO TYCZENIA TRASY

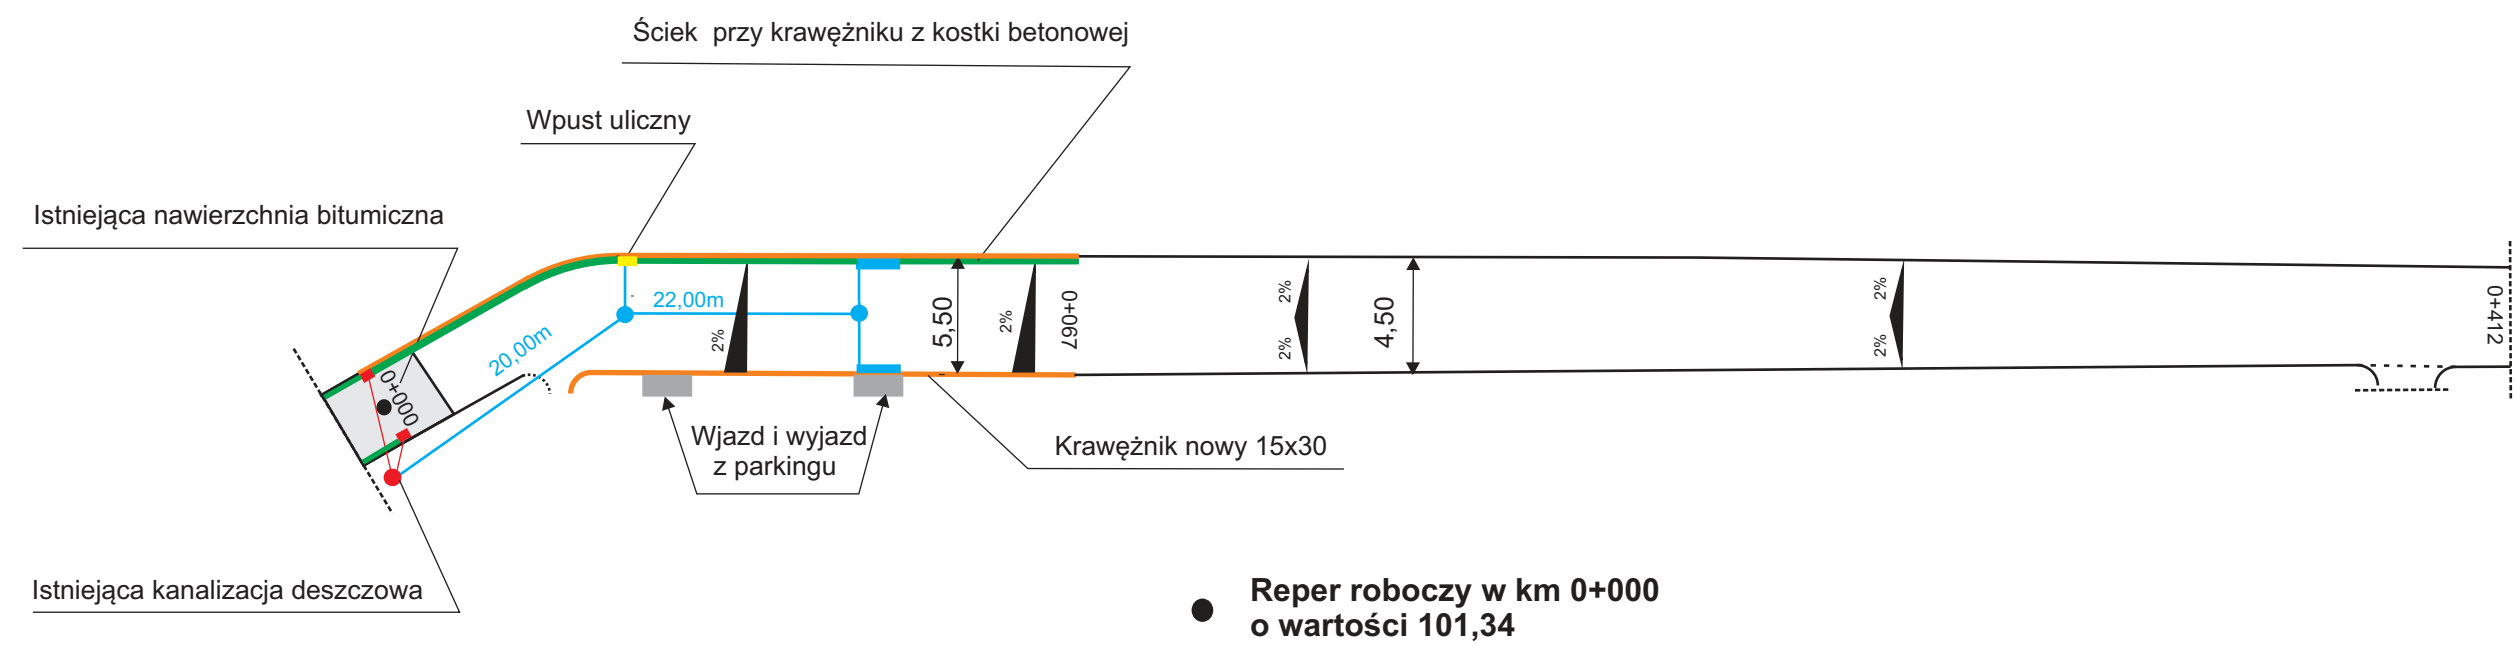

- Legenda :
- rura średnicy 250 mm
  - studnia kompletna średnicy 1000 mm
  - wpust uliczny kompletny
  - odwodnienie liniowe D400
  - krawężnik nowy 15x30
  - ściek przy krawężniku z kostki betonowej