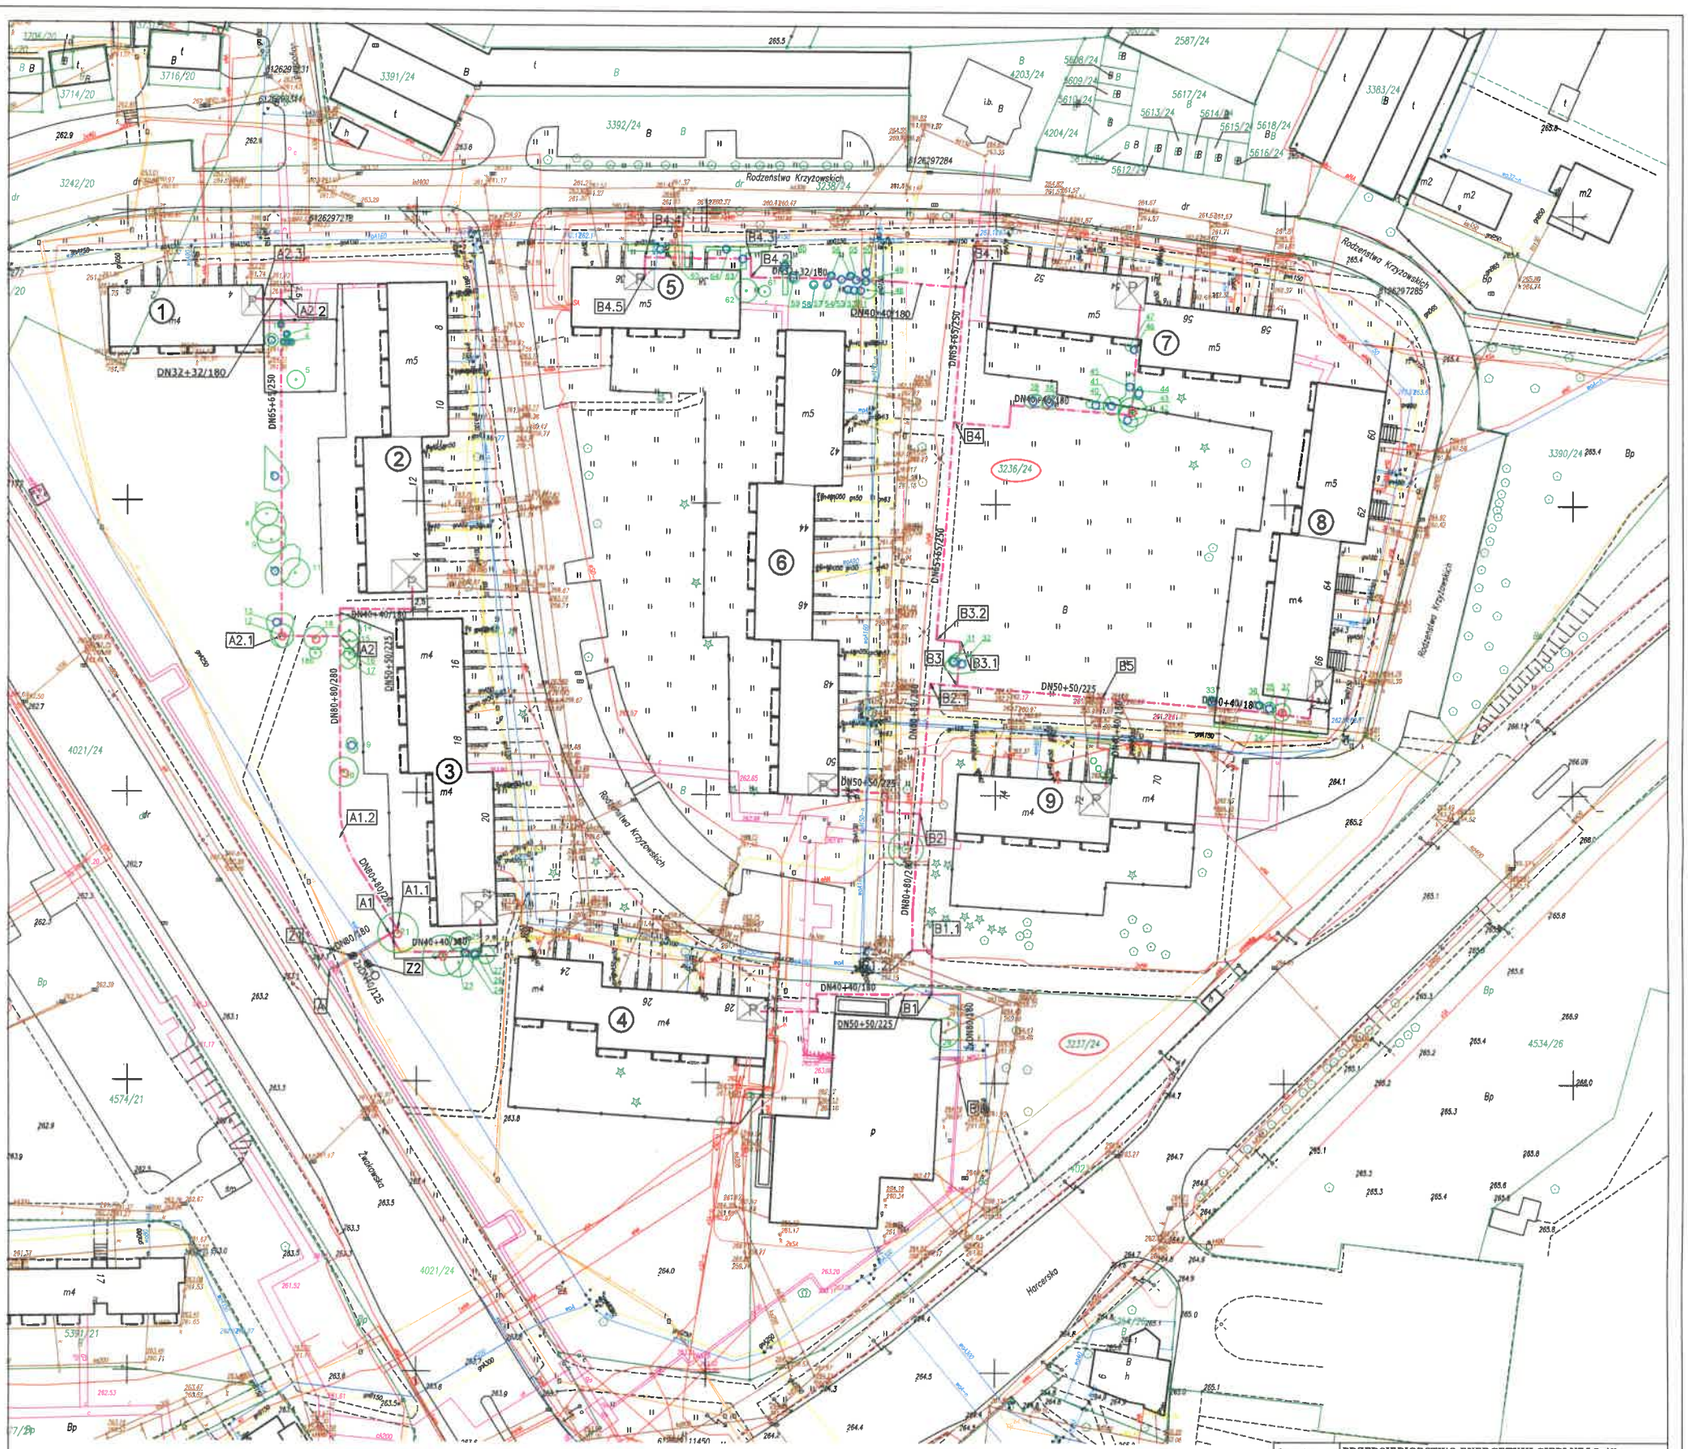

LEGENDA:

- OŚ TRASY PROJEKTOWANEGO UZBROJENIA CIEPŁOWNICZEGO
- 37 / 27 — ZIELEŃ ZINWENTARYZOWANA, NR POZYCJI W WYKAZIE ZIELENI
- ZIELEŃ DO USUNIĘCIA
- ZIELEŃ DO PRZESADZENIA

Inwestor	PRZEDSIĘBIORSTWO ENERGETYKI CIEPLNEJ Spółka z o.o. 43-100 TYCHY, ul. Kubicy 6
Adres	TYCHY, ul. RODZEŃSTWA KRZYŻOWSKICH, ŻWAKOWSKA, HARCERSKA
Inwestycja	LIKWIDACJA GRUPOWEGO WĘZŁA SWC H-5 W TYCHACH, PRZEBUDOWA OSIEDLOWEJ SIECI CIEPŁOWNICZEJ NA OSIEDLU H-5 WRAZ Z PRZYŁĄCZAMI DO BUDYNKÓW W TYCHACH
Temat	PROJEKT WYKONAWCZY PRZEBUDOWA OSIEDLOWEJ SIECI CIEPŁOWNICZEJ NA OSIEDLU H-5 WRAZ Z PRZYŁĄCZAMI DO BUDYNKÓW W TYCHACH
Nazwa rys.	PROJEKT ZAGOSPODAROWANIA TERENU - INWENTARYZACJA ZIELENI - ZIELEŃ DO USUNIĘCIA

Data: 2020.04	Imię i nazwisko	Nr uprawn.	Podpis	Branża: CIEPŁOWNICZA		
Projektował	mgr inż. Eugeniusz BARON	1925/94		Nr rys	1	Nr proj. A-28/z
Opracował	mgr inż. Marcin MROZOWICZ			Ilość rys	1	
Sprawdził	mgr inż. Jolanta BARON	SLE/548/POOS/10		Skala	1:500	
Inw. zieleni	dr hab.inż. Krzysztof ROSTAŃSKI	PROZ 220/96				

"TB-PROJEKT" TAPPER-BARON SPÓŁKA JAWNA
40-413 KATOWICE, ul. ZAMKOWA 45, tel. 32 358 78 78, fax. 32 704 23 23
e-mail: biuro@tb-projekt.pl