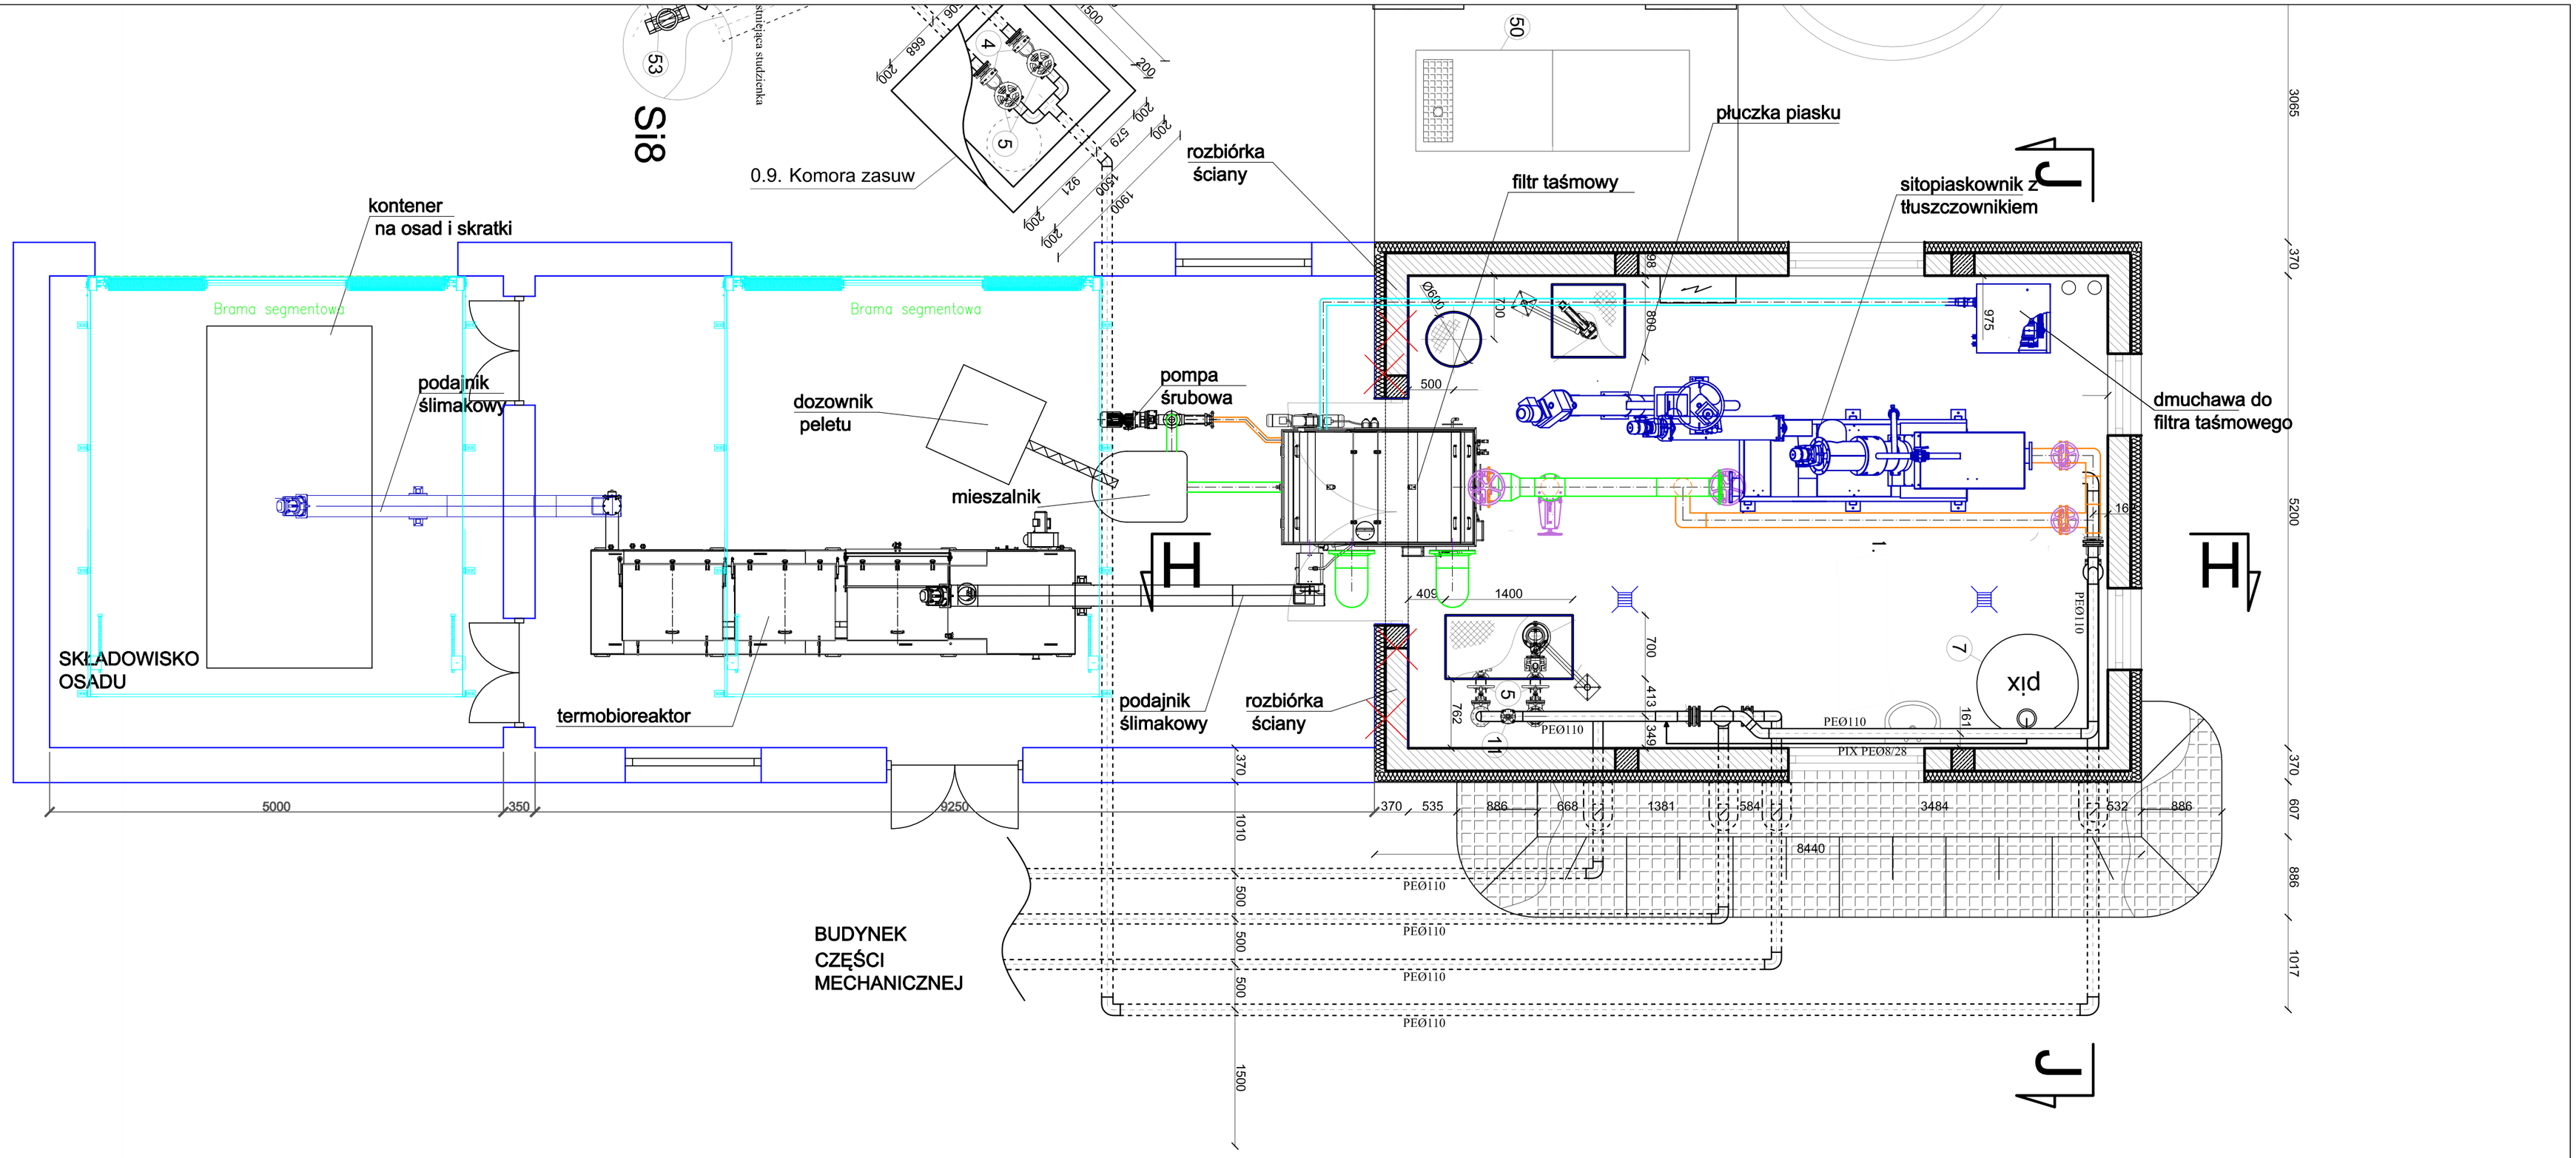

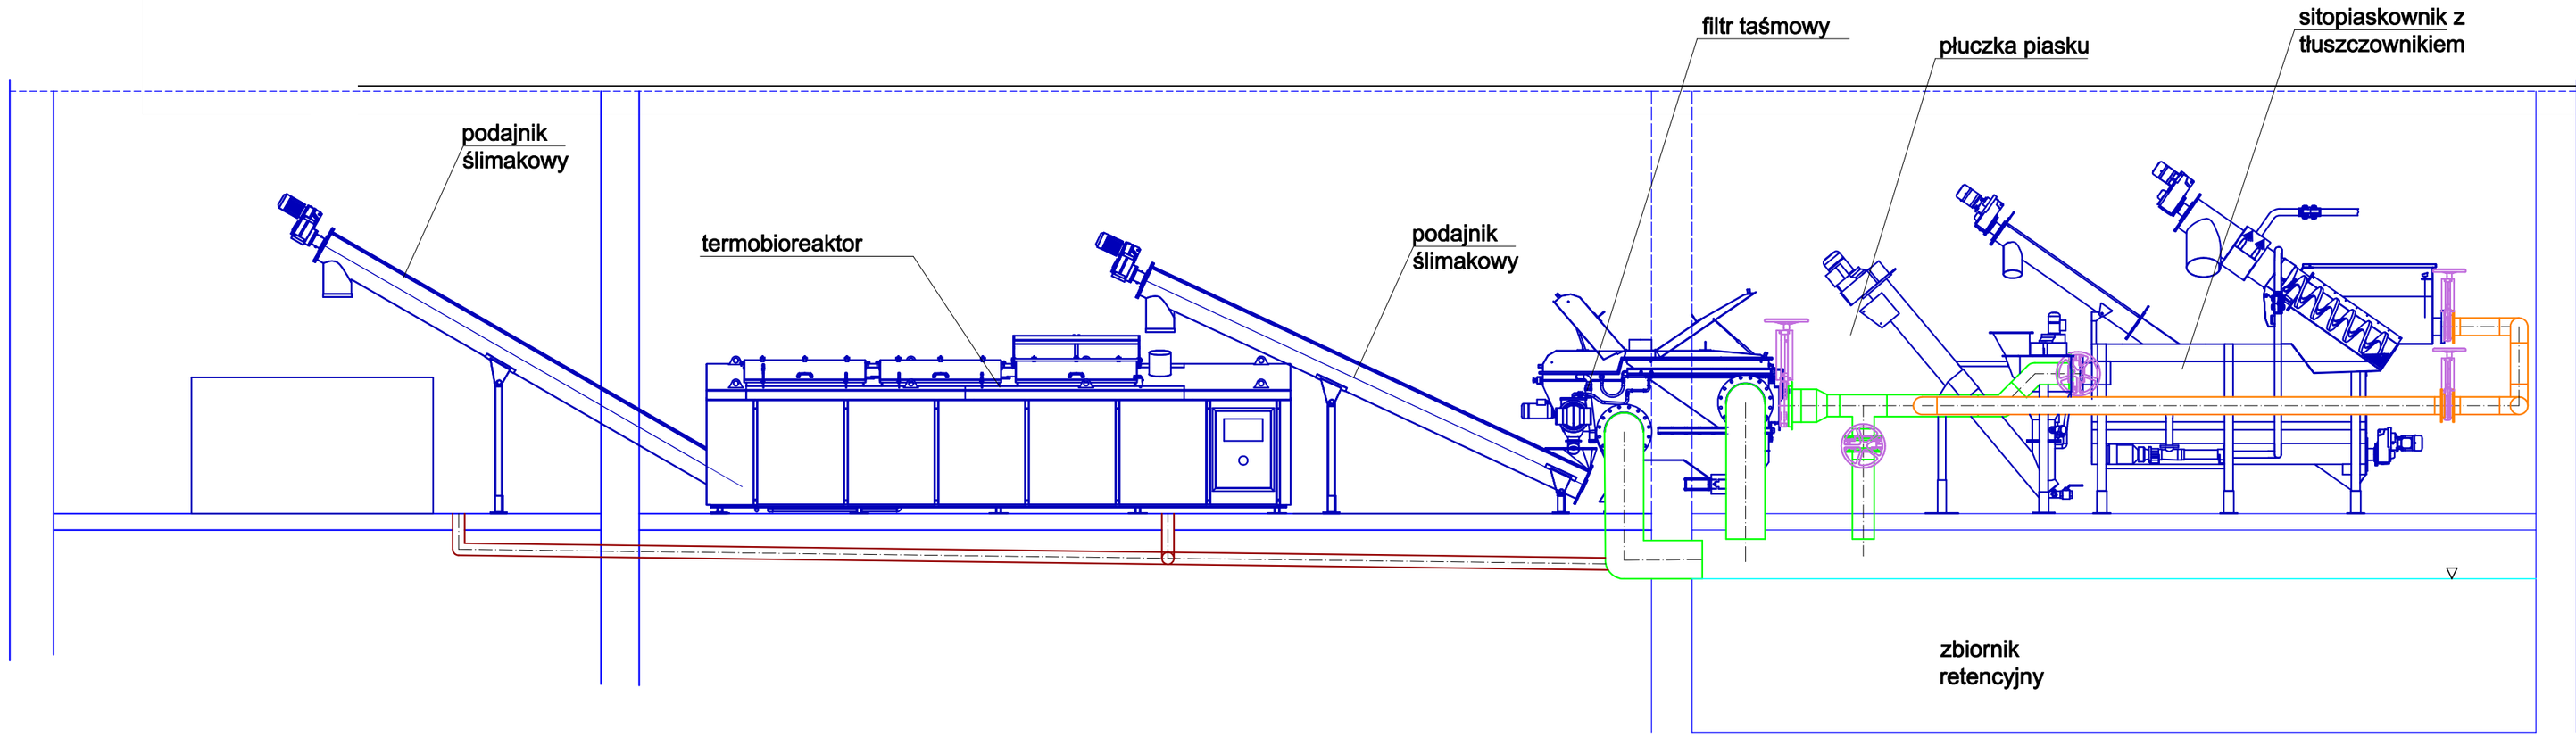

WYTYCZNE
1. W budynku technicznym wykonać awaryjną wentylację mechaniczną nawiewno-wywiewną zapewniającą 10-o krotną wymianę powietrza na godzinę.
2. Dostosować istniejącą instalację wod-kan.
3. Wyposażyć budynek w grzejniki elektryczne.

BUDYNEK TECHNICZNY
RYSUNEK NR 3