PRZEKRÓJ POPRZECZNY
REAKTORA SBR 1 i SBR 2

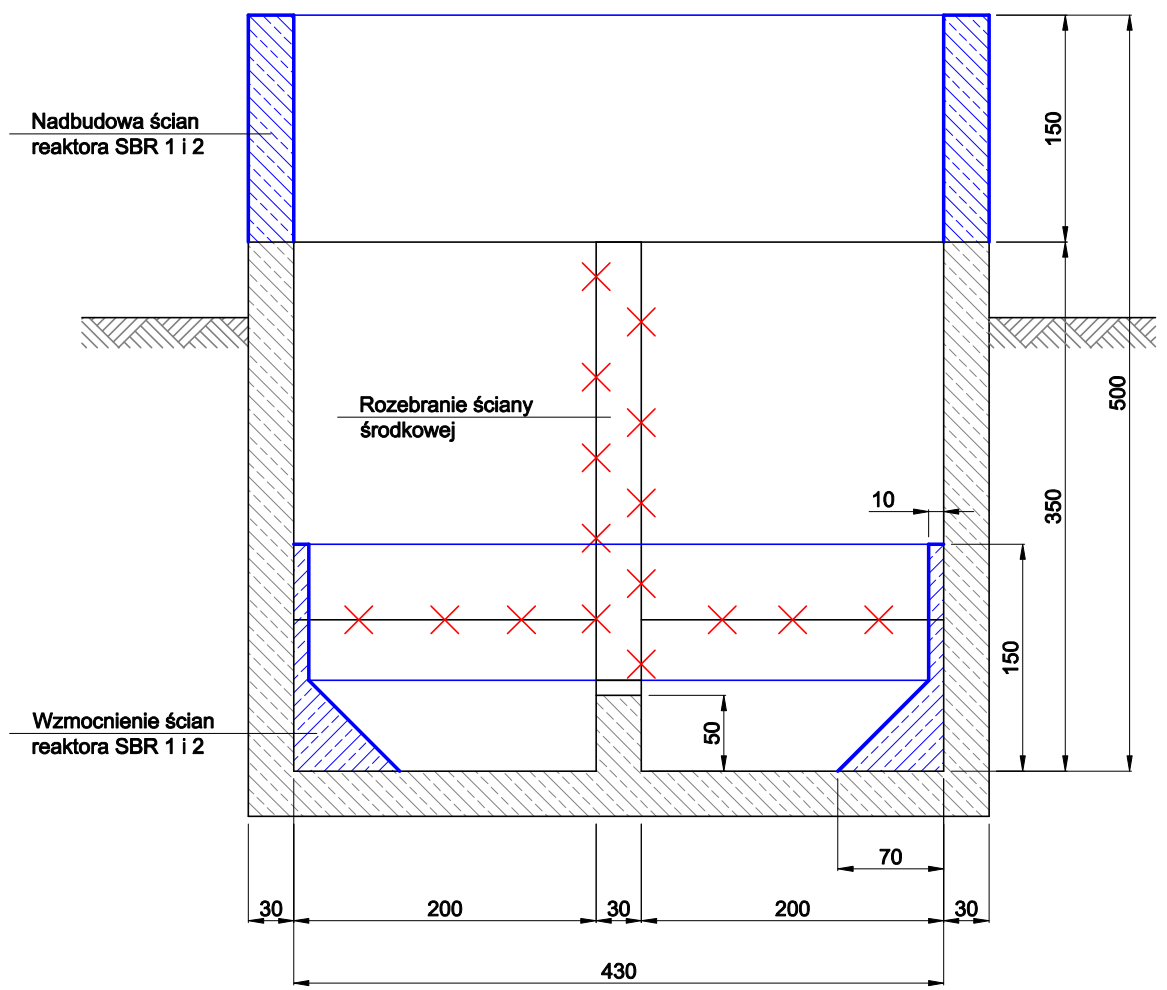

PRZEKRÓJ PODŁUŻNY
REAKTORA SBR 1 i SBR 2

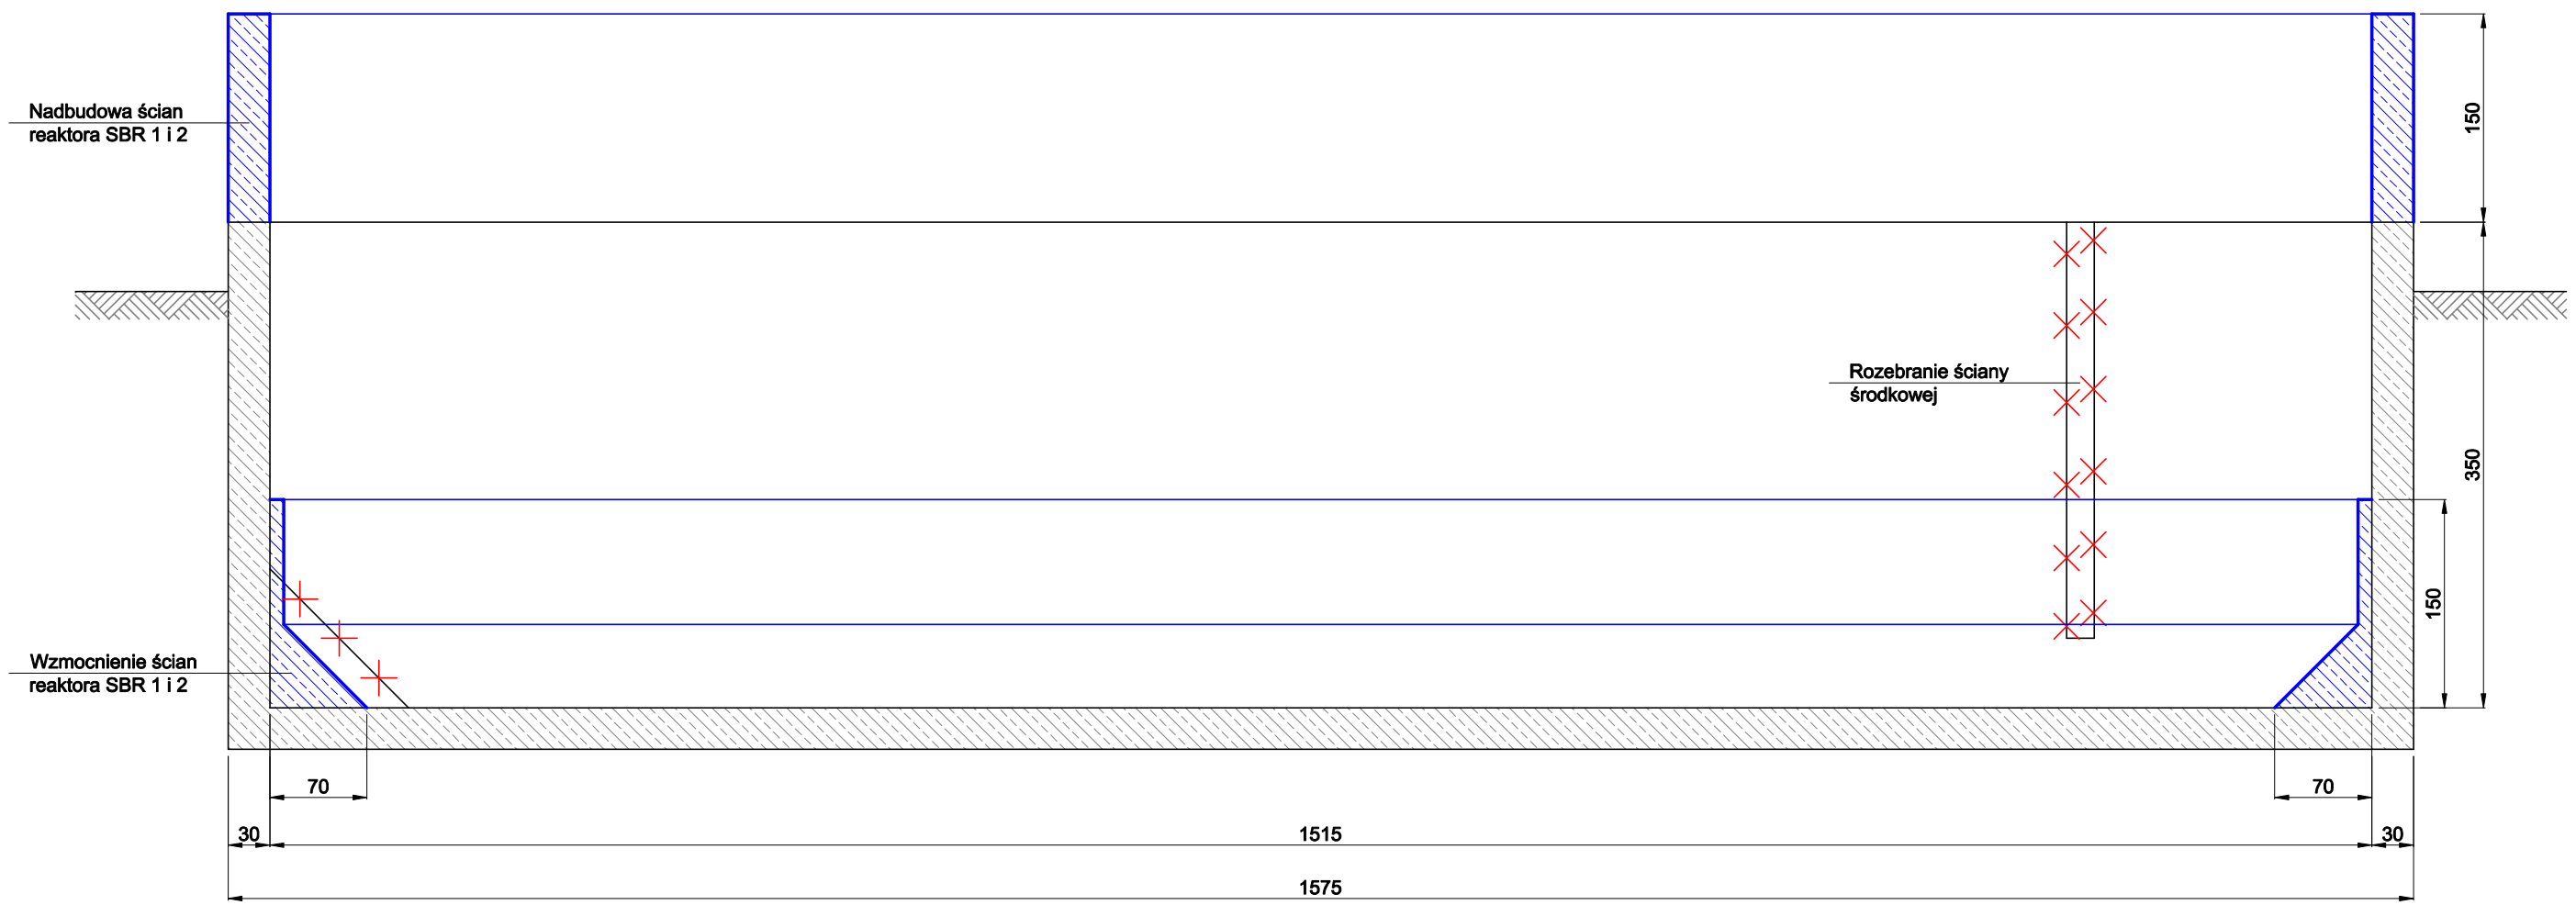

KONCEPCJA
PODWYŻSZENIA ŚCIAN
REAKTORÓW SBR
RYSUNEK NR 5
SKALA 1:50