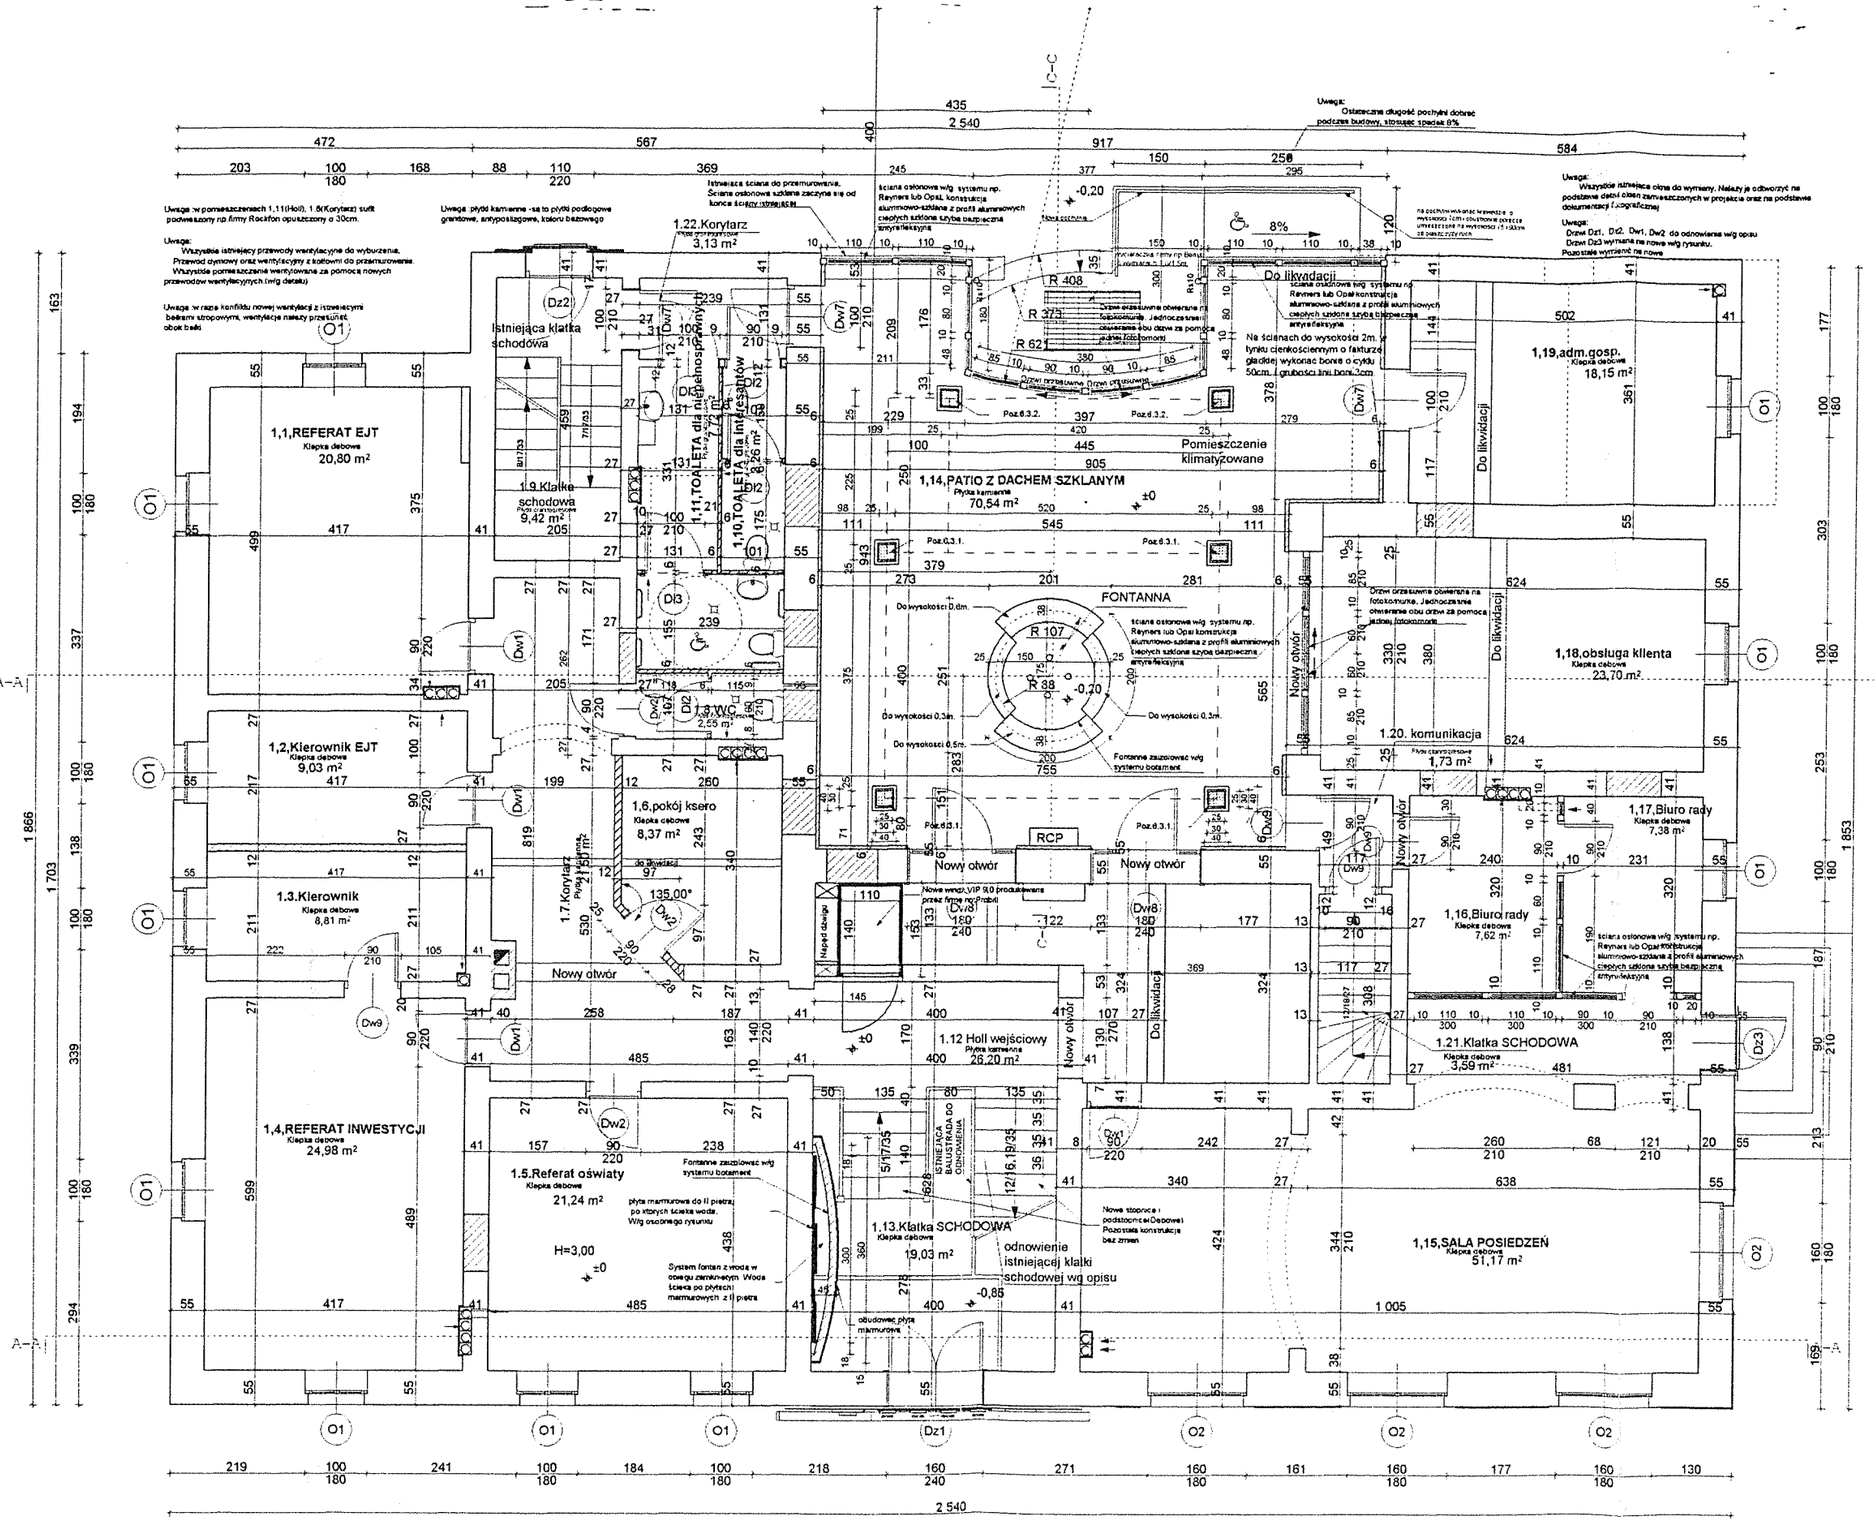
1.22.Korytarz
3,13 m²
Istniejąca klatka schodowa
1,1,REFERAT EJT
Klepka debowe
20,80 m²
1.9 Klatka schodowa
9,42 m²
1,11,TOALETA dla niepełnosprawnych
2,72 m²
1,10,TOALETA dla interesantów
8,26 m²
1,14,PATIO Z DACHEM SZKLANYM
Płyta kamienna
70,54 m²
Pomieszczenie klimatyzowane
Do likwidacji
1,19,adm.gosp.
Klepka debowe
18,15 m²
1,18,obsługa klienta
Klepka debowe
23,70 m²
FONTANNA
1.20. komunikacja
Płyta kamienna
1,73 m²
1,17,Biuro rady
Klepka debowe
7,38 m²
1,16,Biuro rady
Klepka debowe
7,62 m²
1.21.Klatka SCHODOWA
Klepka debowe
3,59 m²
1,2,Kierownik EJT
Klepka debowe
9,03 m²
1,3.WC
2,55 m²
1,6,pokój ksero
Klepka debowe
8,37 m²
1.3.Kierownik
Klepka debowe
8,81 m²
1.7 Korytarz
Płyta kamienna
21,50 m²
1.12 Holl wejściowy
Płyta kamienna
26,20 m²
1,4,REFERAT INWESTYCJI
Klepka debowe
24,98 m²
1.5.Referat oświaty
Klepka debowe
21,24 m²
1.13.Klatka SCHODOWA
Klepka debowe
19,03 m²
1,15,SALA POSIEDZEŃ
Klepka debowe
51,17 m²
RCP
Nowy otwór
Do likwidacji
Pomieszczenie klimatyzowane
Fontanna zaopatrzyć wg systemu botaniet
Ściana osłonowa wg systemu np. Reyners lub Opal konstrukcja aluminiowo-szklana z profili aluminiowych cieplych szklona szyba bezpieczna antyrefleksyjna
Drzwi przesuwne otwierane na fotokomórkę. Jednoczesne otwieranie obu drzw za pomocą jednej fotokomórki
Nowe wrota VIP 9.0 producentowa przez firmę np Prabit
Nowe stopnice i podstopnice Debowe! Pozostała konstrukcja bez zmian
odnowienie istniejącej klatki schodowej wg opisu
Istniejąca balustrada do odnowienia
Ściana osłonowa wg systemu np. Reynars lub Opal konstrukcja aluminiowo-szklana z profili aluminiowych cieplych szklona szyba bezpieczna antyrefleksyjna
Na ścianach do wysokości 2m. tynku cienkościennym o fakturze gładkiej wykonać bonie o cyklu 50cm. i grubości linii bonu 3cm
Uwaga:
Wszystkie istniejące okna do wymiany. Należy je odbiorczyć na podstawie dokl. obsz. zamurowanych w projekcie oraz na podstawie dokumentacji fotograficznej
Uwaga:
Drzwi Dz1, Dz2, Dw1, Dw2 do odnowienia wg opisu
Drzwi Dz3 wymienić na nowe wg rysunku.
Pozostałe wymienić na nowe
Uwaga:
Ostateczna długość pochylni dobrać podczas budowy, stosując spadek 8%
Uwaga: w pomieszczeniach 1,11(Hol), 1,6(Korytarz) sufit podwieszony np firmy Rockfon opuszczony o 30cm.
Uwaga:
Wszystkie istniejący przewody wentylacyjne do wyburzenia.
Przewod dymowy oraz wentylacyjny z kotłowni do przemurowania.
Wszystkie pomieszczenia wentylowane za pomocą nowych przewodów wentylacyjnych (wg detalu)
Uwaga: w razie konfliktu nowej wentylacji z istniejącymi belkami stropowymi, wentylacje należy przesunąć obok belki
Uwaga: płytki kamienne - są to płytki podłogowe granitowe, antypoślizgowe, koloru beżowego
Istniejąca ściana do przemurowania. Ściana osłonowa szklana zaczyna się od końca ściany istniejącej
Powierzchnia zabudowy: 469,47 m²
Ściany istniejące
Ściany nowoprojektowane
Ściany do wyburzenia
Rzut parteru
1:100