



KOLEKTOR POZIOMKOWA – TRUSKAWKOWA [T]

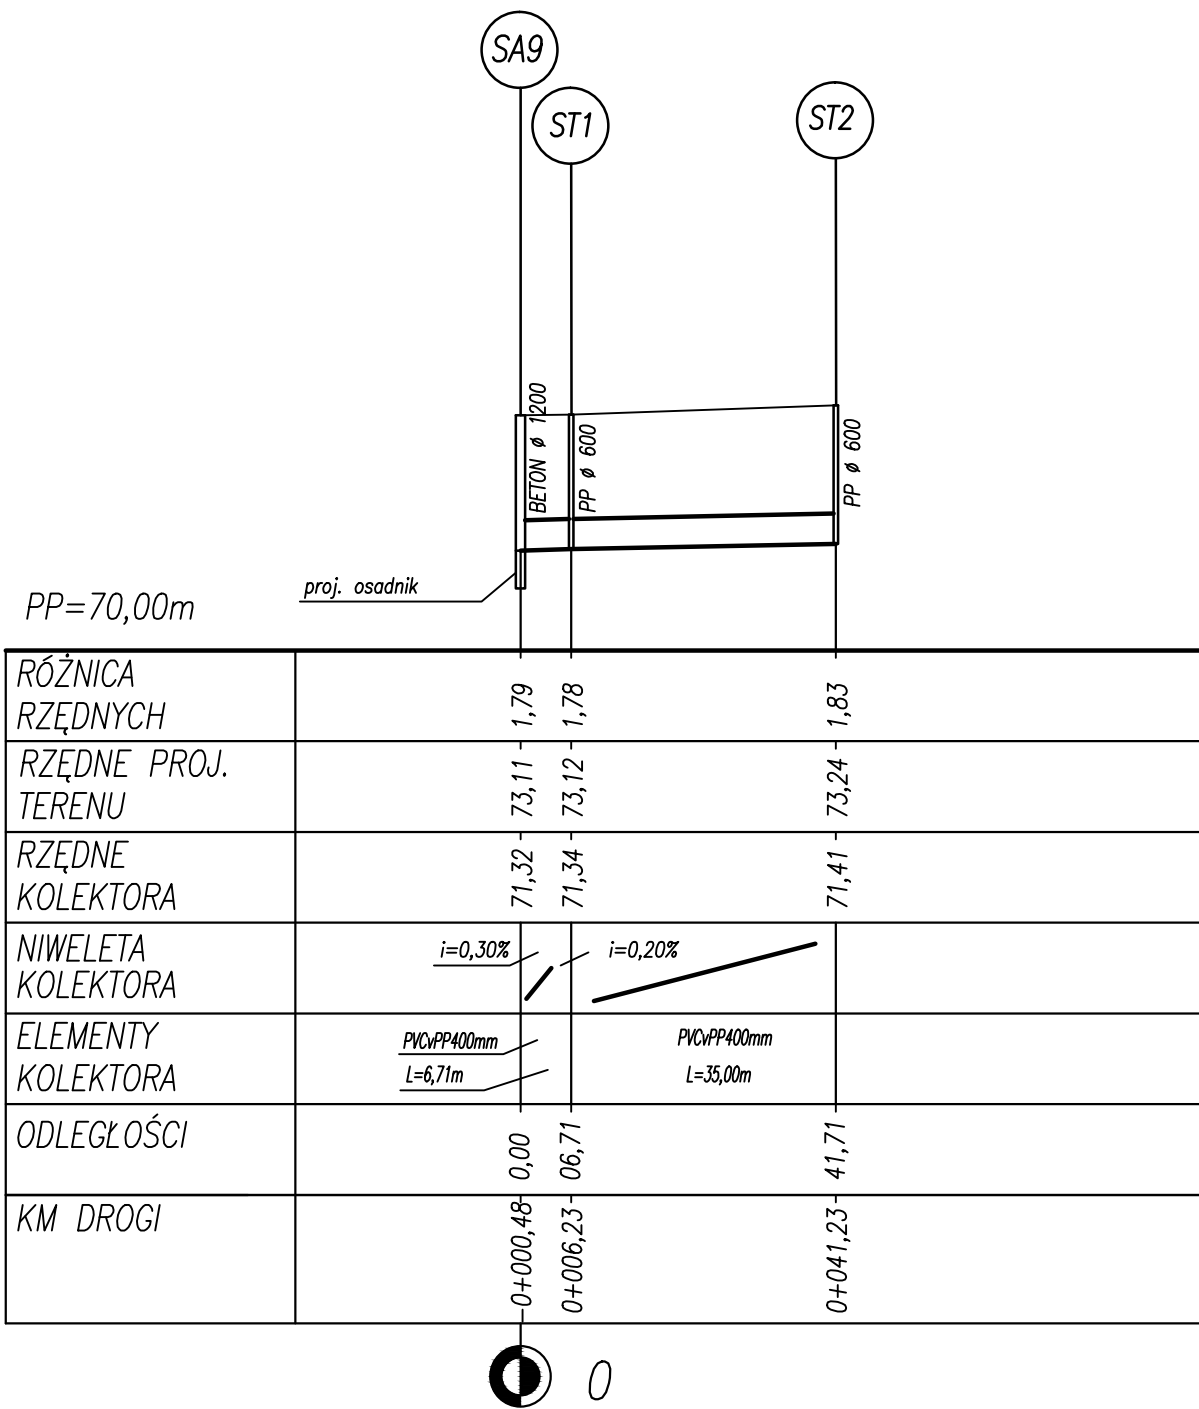

KOLEKTOR PORZECZKOWA [P]

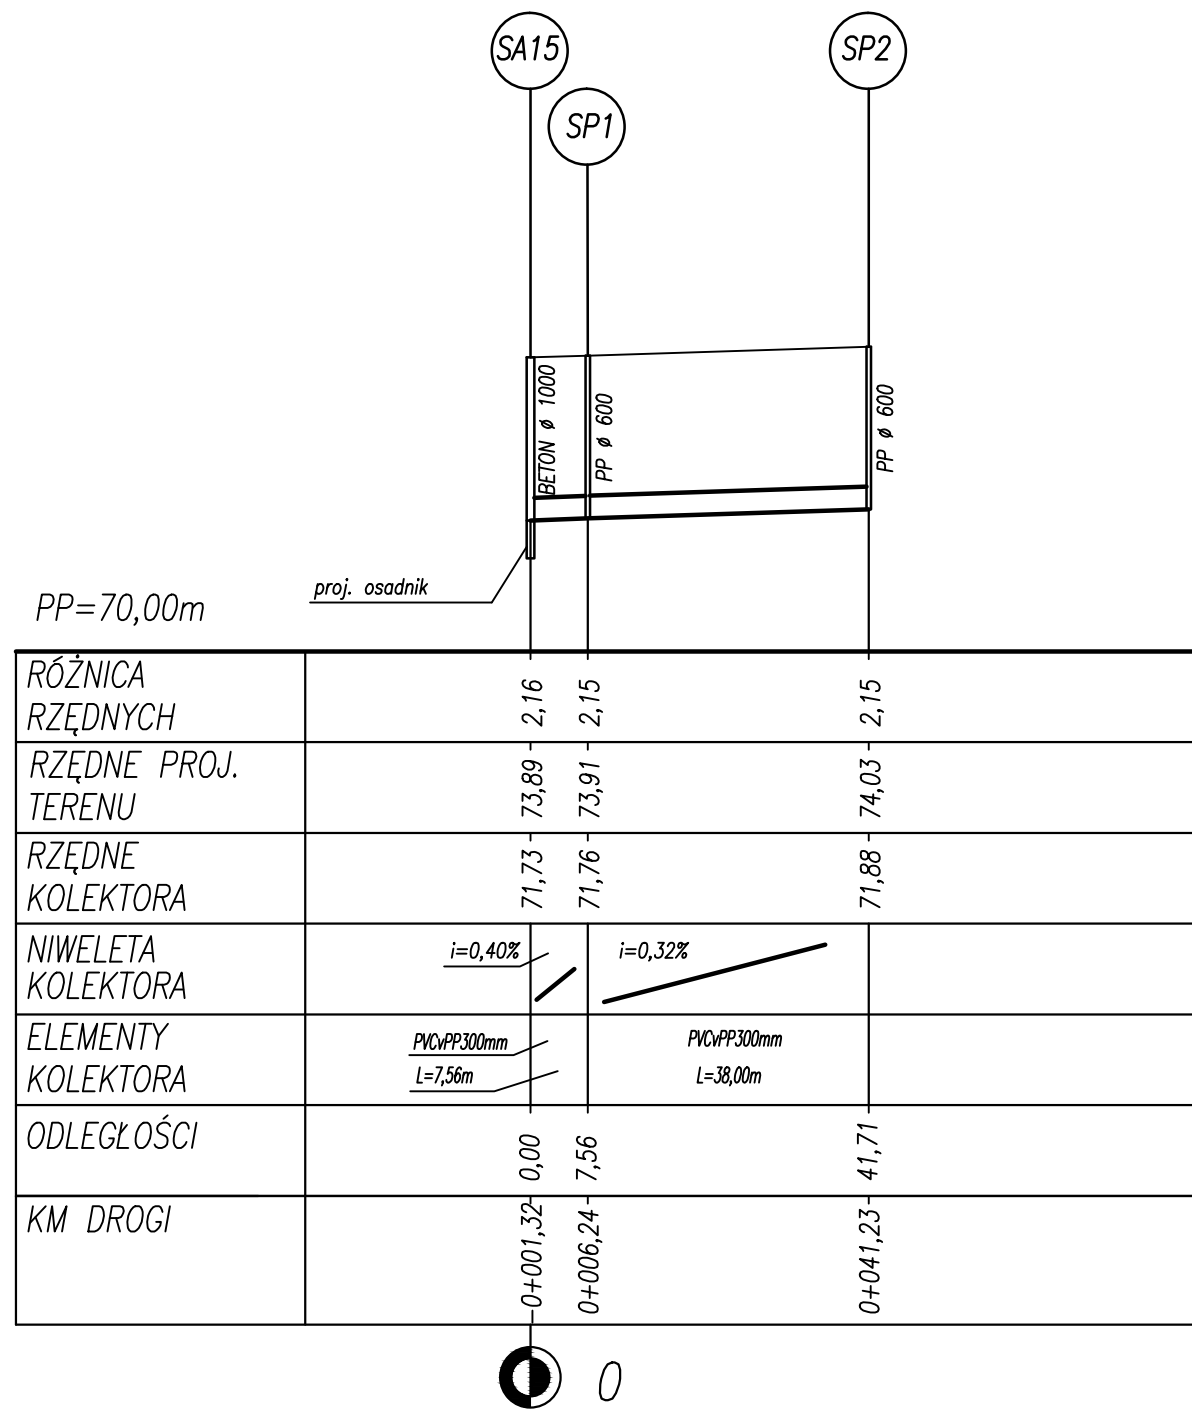

PROJEKT BUDOWLANO- WYKONAWCZY

Vegur Magdalena Nowak
 VEGUR Magdalena Nowak
 ul. Obornicka 149
 62-002 Suchy Las
 vegur@outlook.com
 NIP: 606 003 23 89
 REGON: 361232541

Urząd Miasta i Gminy w Szamotułach
 ul. Dworcowa 26
 64-500 Szamotuły

BRANŻA: KD
 STADIUM: PBW

Utwardzenie nawierzchni
 ul. Aroniowej w m. Kępa –
 – ETAP II

SKALA: 1:100/1000
 DATA: listopad 2018

PRZEKROJE PODŁUŻNE KOLEKTORÓW [T] I [P]

PROJEKTANT: mgr inż. Maciej Sługocki
 BR. KD: upr. nr WKP/0277/PWOD/10

SPRAWDZAJĄCY: mgr inż. Przemysław Perz
 BR. KD: upr. nr WKP/0234/POOD/14

NR RYS. B10/18 - D - KD -03 -PBW-0 ARKUSZ: 2
 NR PROJ.: OBIEKT: BRANŻA: NR RYS.: STADIUM: INDEX: