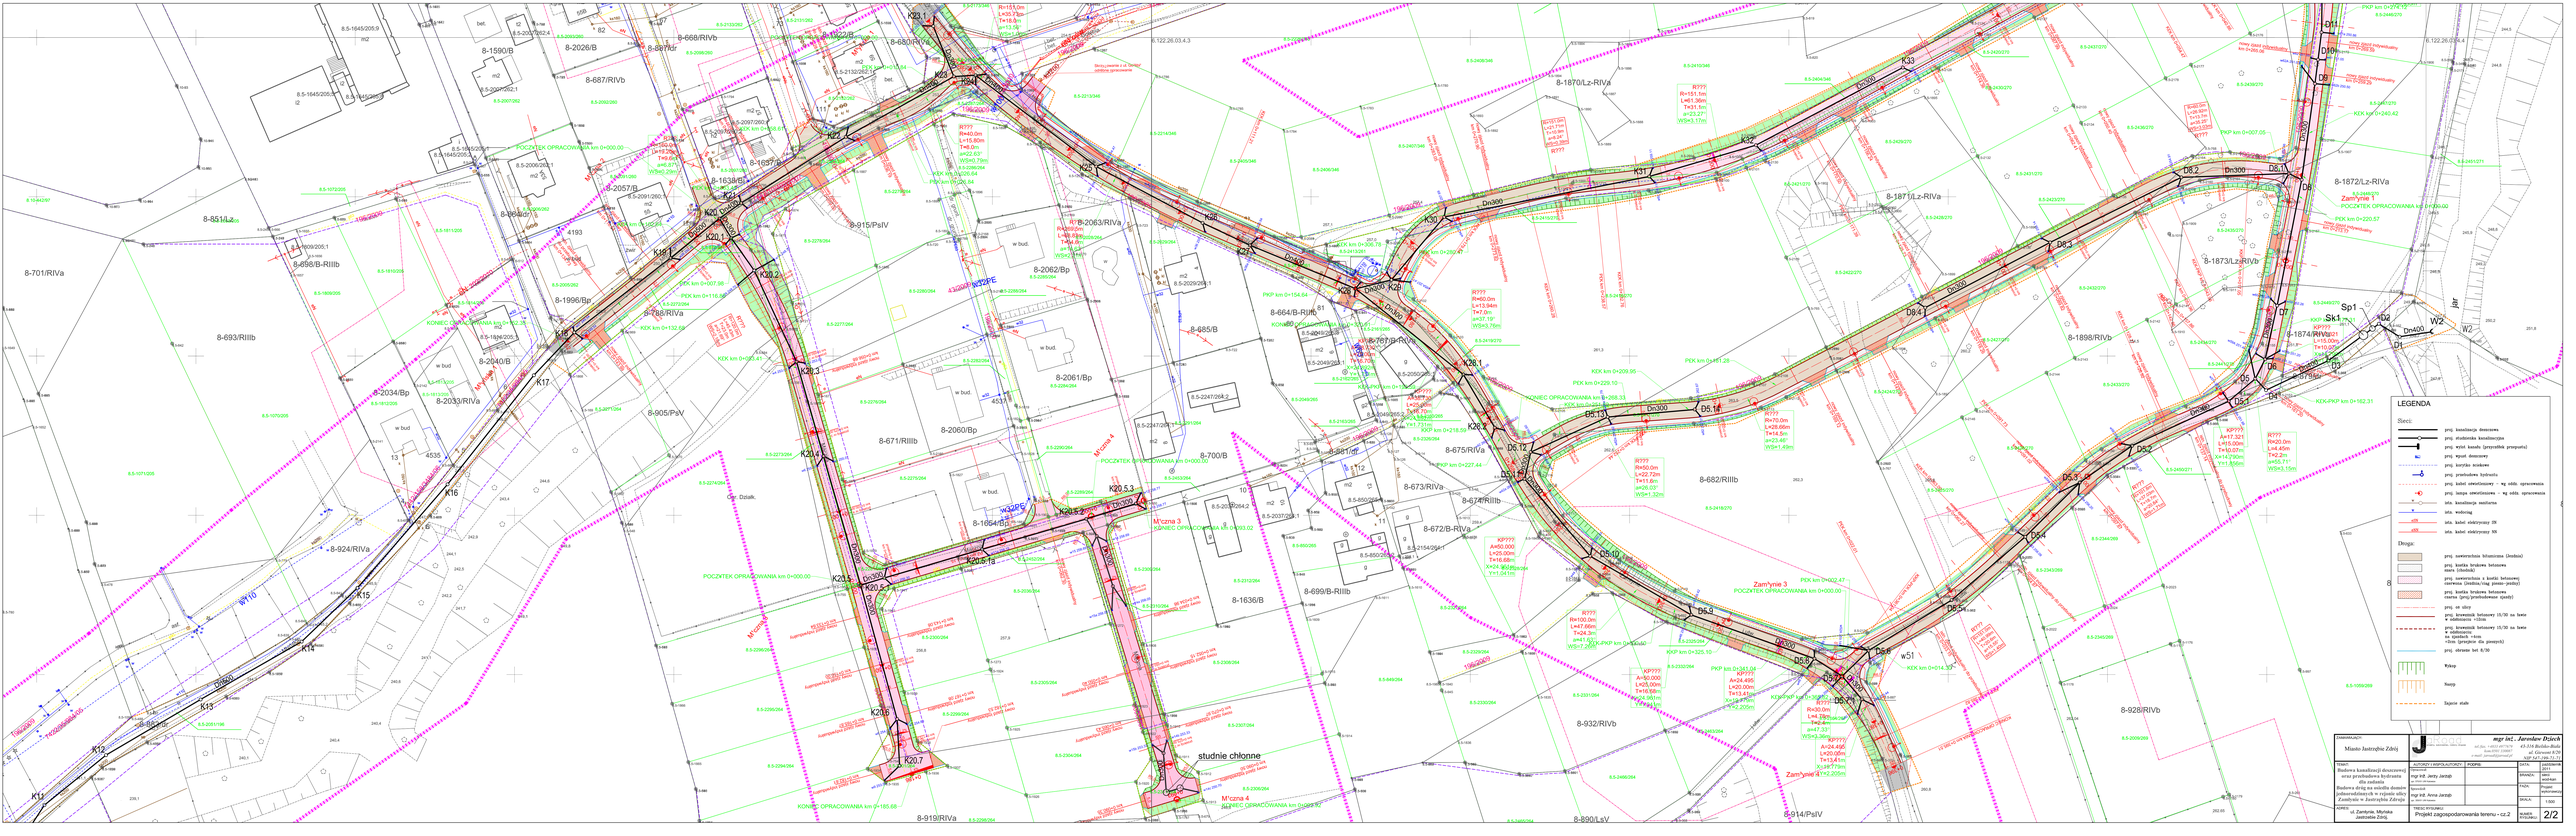
studnie chłonne
LEGENDA
Sieci:
projektowana kanalizacja deszczowa
projektowana kanalizacja sanitarna
projektowany wylot kanału (przepływ przepustu)
projektowany wylot deszczowy
projektowany korytko wodowe
projektowana hydrozasuwa
projektowany kabel oświetleniowy - wg oddz. opracowania
projektowana lampa oświetleniowa - wg oddz. opracowania
istniejąca kanalizacja sanitarna
istniejąca wodociąg
istniejąca sieć kabel elektryczny SN
istniejąca sieć kabel elektryczny NN
Drogi:
projektowana nawierzchnia bitumiczna (asfaltu)
projektowana kostka betonowa szara (chodnik)
projektowana nawierzchnia z kostki betonowej czerwona (jezdnia/ciąg pieszo-jezdny)
projektowana kostka brukowa betonowa czerwona (ciąg pieszo/rowerowy zjazdy)
projektowany ciąg pieszy
projektowany krawężnik betonowy 15/30 na ławie w odsłonięciu +15cm
projektowany krawężnik betonowy 15/30 na ławie w odsłonięciu +5cm
-15cm (projektowane dla pasopyły)
projektowany obrzeże bet. 8/30
Wpusty
Ściek
Zajęcie stałe
mgr inż. Jarosław Dziech
43-316 Bielsko-Biała
ul. Gerwazi 8/79
NIP 547-166-72-74
Miasto Jastrzębie Zdrój
Budowa kanalizacji deszczowej oraz sanitarnej wraz z budową kolektora dla zadania
Budowa dróg na osiedlu domów jednorodzinnych w rejonie ulicy Zambrowic w Jastrzębiu Zdroju
ul. Zambrowic, Morska, Jastrzębie Zdrój
mgr inż. Jerzy Jarosz
mgr inż. Anna Jarosz
Projekt zagospodarowania terenu - cz.2
1:500
2/2