

2 dnia 21 07 2016



INSPEKTOR

mgr Tomasz Sol

There has been (dn. nr 16)

NACZELN Wydziału Inżynierii Miejskiej

mgr inż. Robert Siera

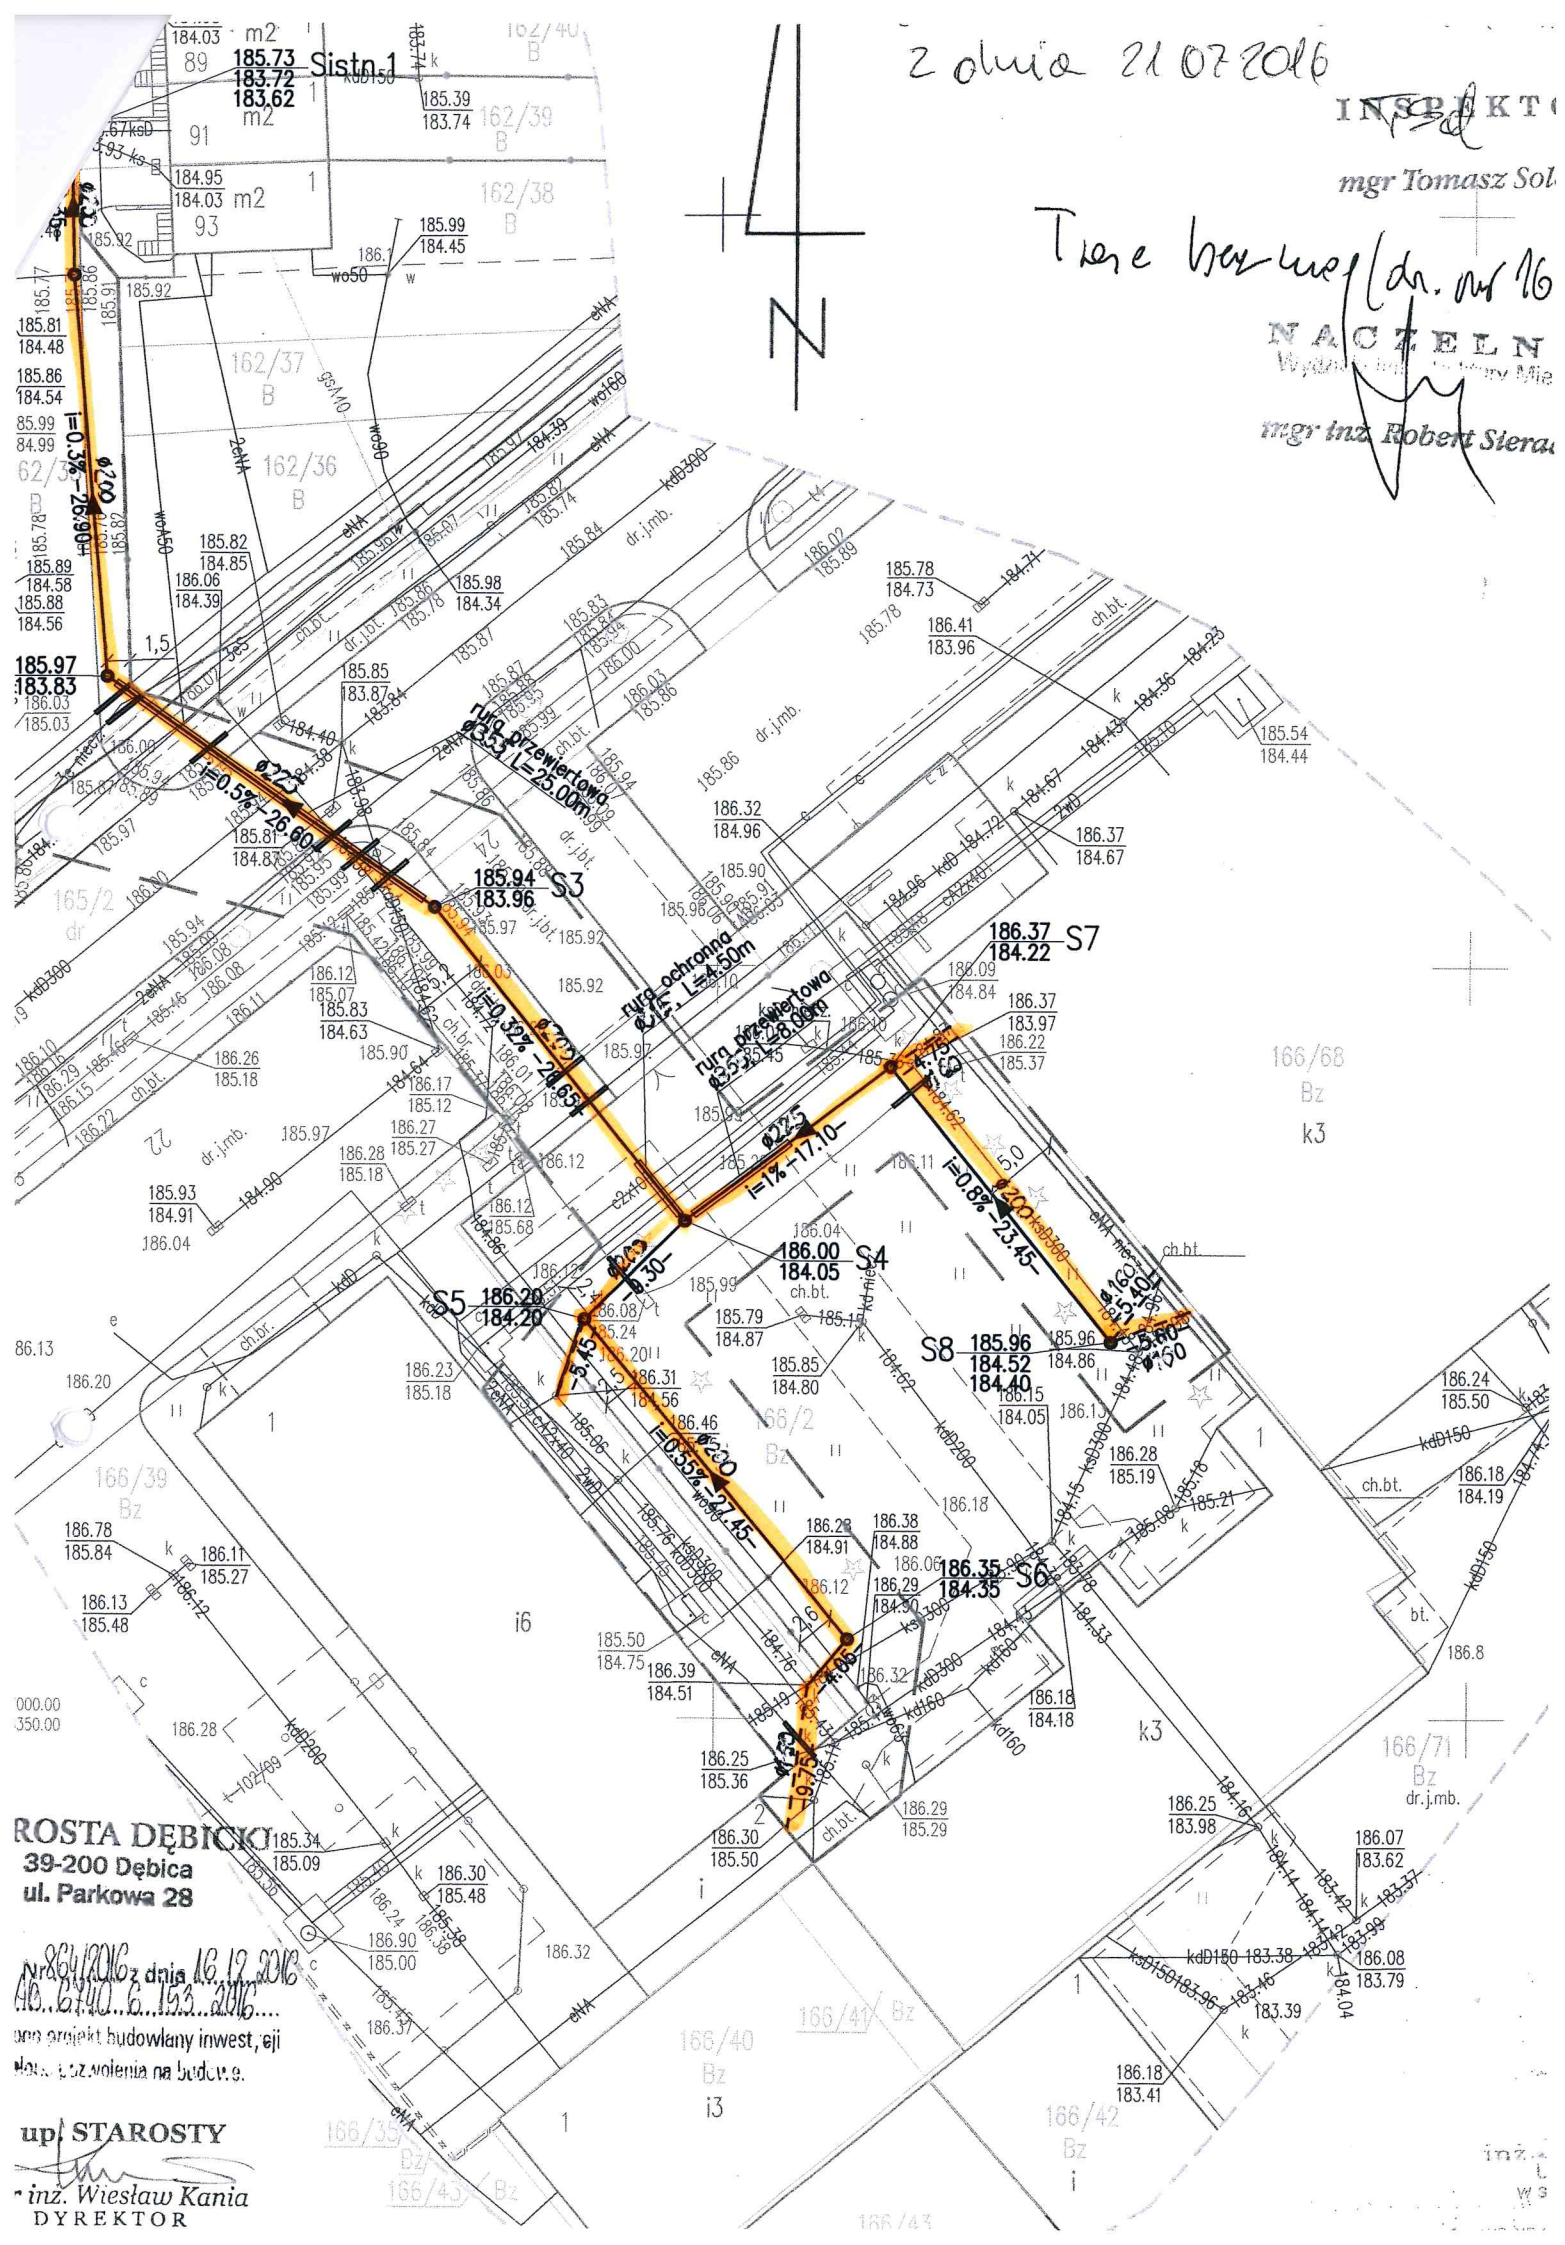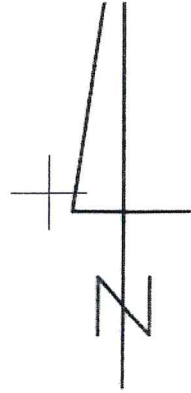

ROSTA DĘBICKI
39-200 Dębica
ul. Parkowa 28

Nr 84/2016 z dnia 16.12.2016
Ad. 6140.6.153.2016
projekt budowlany inwest. eji
dot. pozwolenia na budowę.

upr. STAROSTY
inż. Wiesław Kania
DYREKTOR

inż.
W