


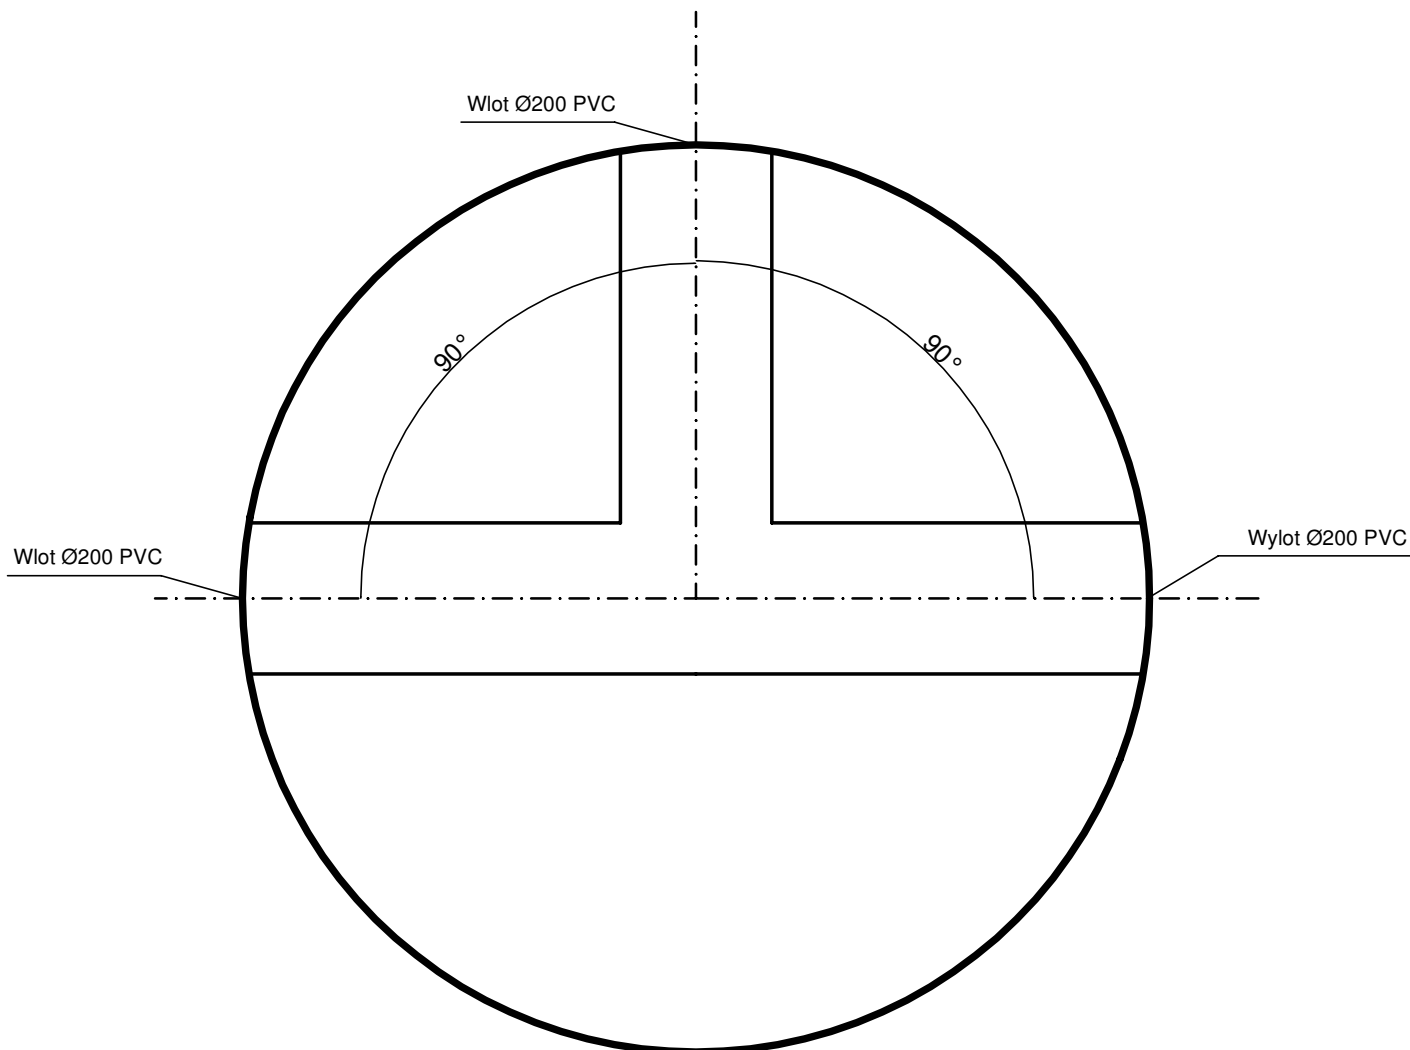

		Miejskie Przedsiębiorstwo Wodociągów i Kanalizacji Sp. z o. o. w Lęborku	
Dotyczy: Budowa sieci kanalizacyjnej - ul. Pułaskiego			
Opis: Studnia kanalizacyjna dodatkowa, Ø1200 - HSR			
Data: 25.08.2021		Skala: 1:10	Nr rys.: 8/8