


ELEWACJE 3-ELEWACJA POŁUDNIOWO-WSCHODNIA

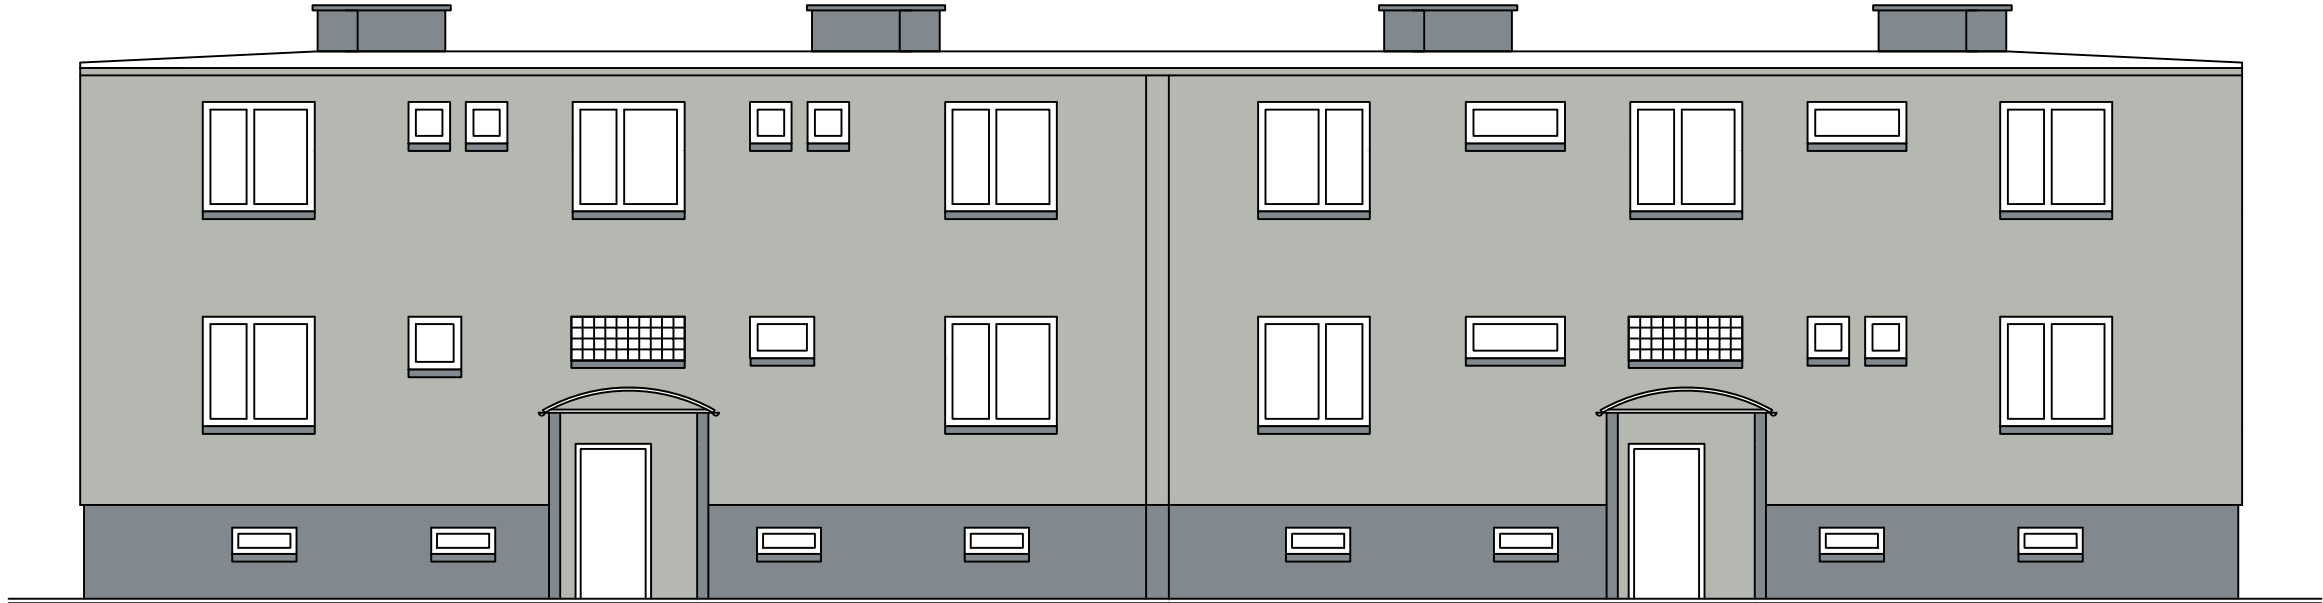

ELEWACJE 3-ELEWACJA PÓŁNOCNO-ZACHODNIA



KOLOR RAL 7038



KOLOR RAL 7046

INWESTYCJA: TERMOMODERNIZACJA BUDYNKU MIESZKALNEGO WIELORODZINNEGO WIOSKA 26, GM. SKEPE, POW. LIPNO, WOJ. KUJAWSKO-POMORSKIE INWESTOR: MIASTO I GMINA SKEPE 87-630 SKEPE, UL. KOŚCIELNA 2 PROJEKTANT : PROJEKTOWANIE I NADZORY BUDOWLANE – PAWEŁ TOMICKI ul.Pszczela 19 87-630 Skepe Tel (+48 603 272 356)			
RYSUNEK NR A-3	ELEWACJE 3: ELEWACJA PÓŁNOCNO-ZACHODNIA ELEWACJA POŁUDNIOWO-WSCHODNIA		SKALA 1:100
DATA MARZEC 2024 R			
PROJEKTANT	NR UPRAWNIEN	PODPIS	
TECH.JÓZEF GÓRECKI	84/86		
SPRAWDZIŁ	NR UPRAWNIEN	PODPIS	
MGR INŻ.ARCH. MARCIN GAWŁOWSKI	9/KPOKK/2015		
OPRACOWAŁ	NR UPRAWNIEN	PODPIS	
MGR INŻ. PAWEŁ TOMICKI	UAN-NB-8386-5/8/87 Wk		
FAZA	PROJEKT ARCHITEKTONICZNO-BUDOWLANY	BRANŻA	ARCHITEKTURA