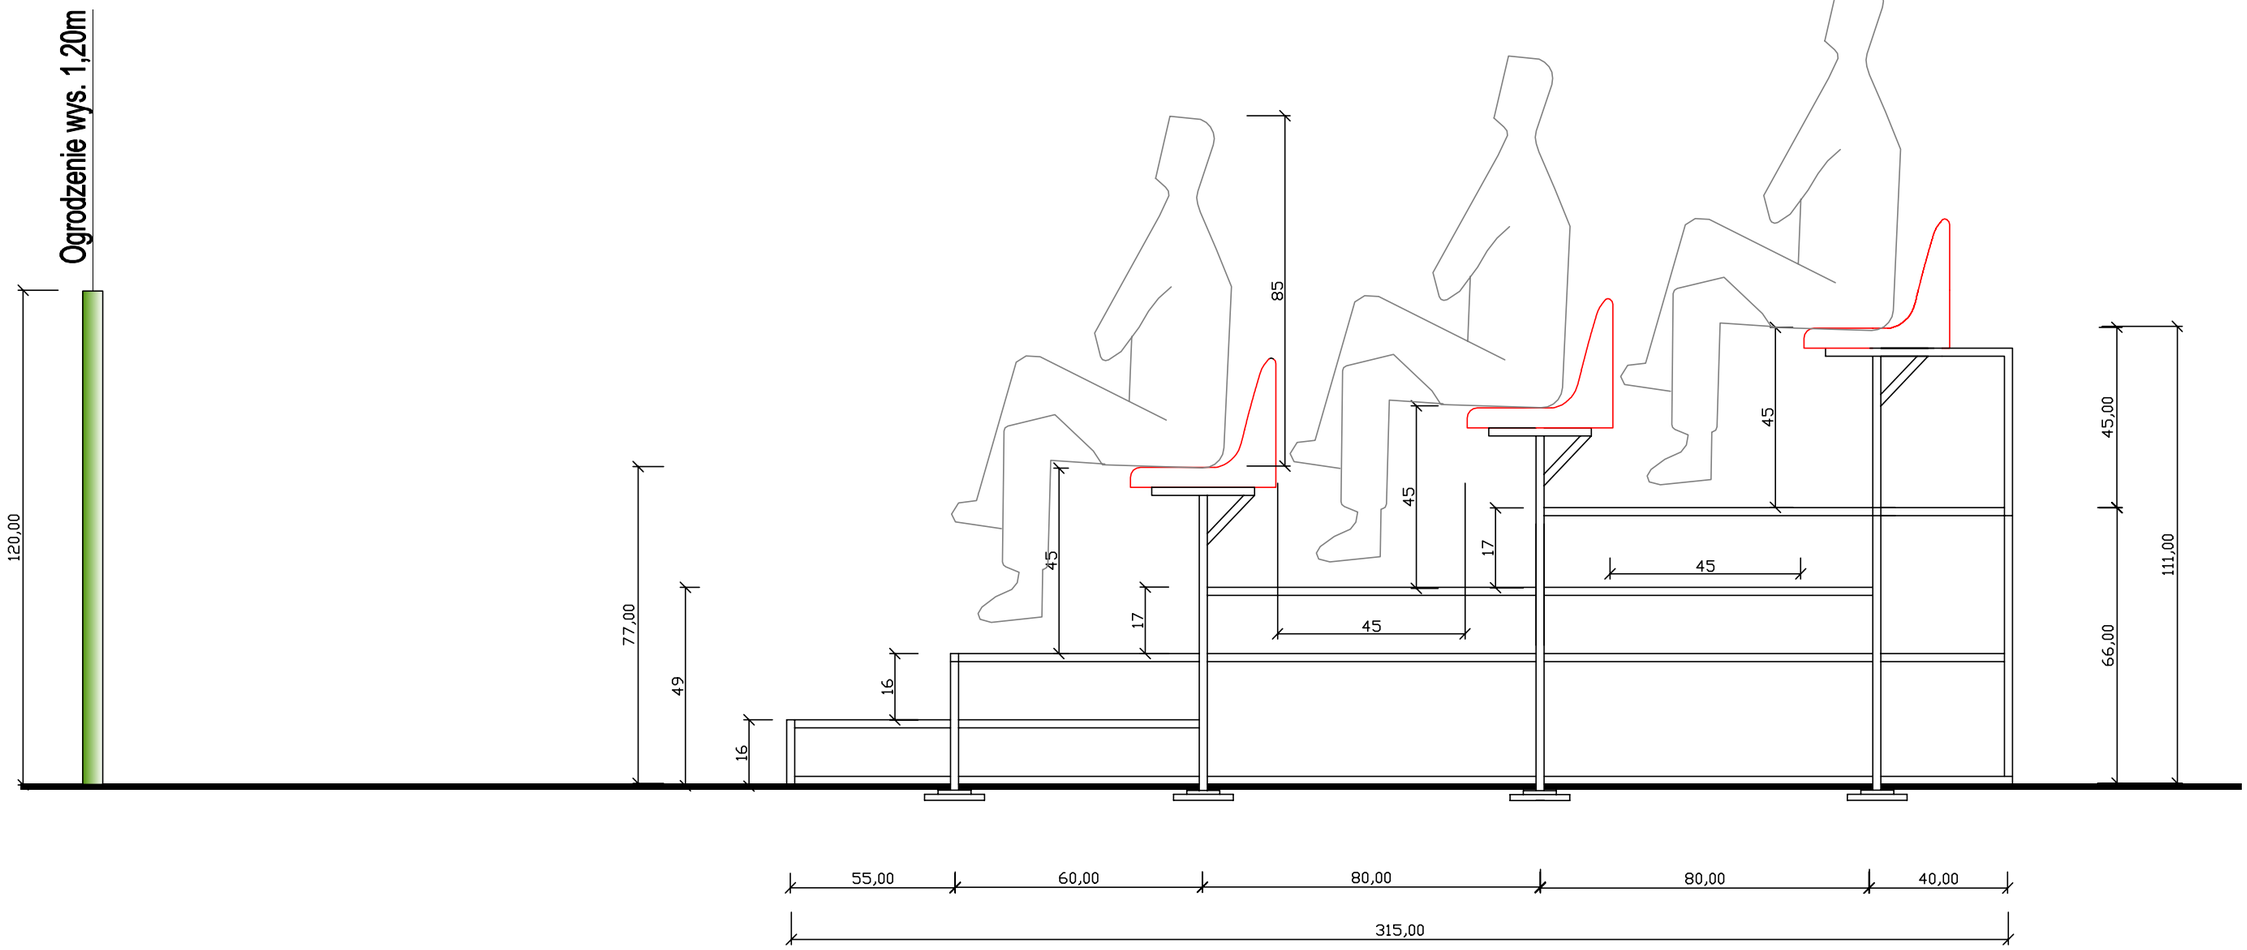

Legenda:

- trybuny trzyrzędowe modułowe

Jednostka projektowa
"BUIP"
Biuro Usług Inwestycyjno-Projektowych
Leszek Fioncek
46-250 Wołczyn ul. Młyńska 2B tel. mobil 662 892 487
adres e-mail buip_fioncek@op.pl

Nazwa rysunku	**Przekrój A-A**			Skala
Temat opracowania	Trybuny stadionowe			1:50
Lokalizacja Inwestycji	Wołczyn ul. Leśna działka nr 7274 k.m. 9			Data 07 2023
Inwestor Adres Inwestora	Gmina Wołczyn 46-250 Wołczyn ul. Dworcowa 1			
Dane osobowe	Imię i nazwisko	nr upr.	Podpis	Rys. nr1R
Autor opracowania	Jan Kołodziejczyk	2442/Lb/85		
CadProfi 2021 licencja nr CPSC19-57-79022				