


## LEGENDA:

G01 15


G02 14

TYNK ŻYWIŁOWY


UWAGA: Oznaczenie kolorów tynku wg. wzornika firmy CAPAROL

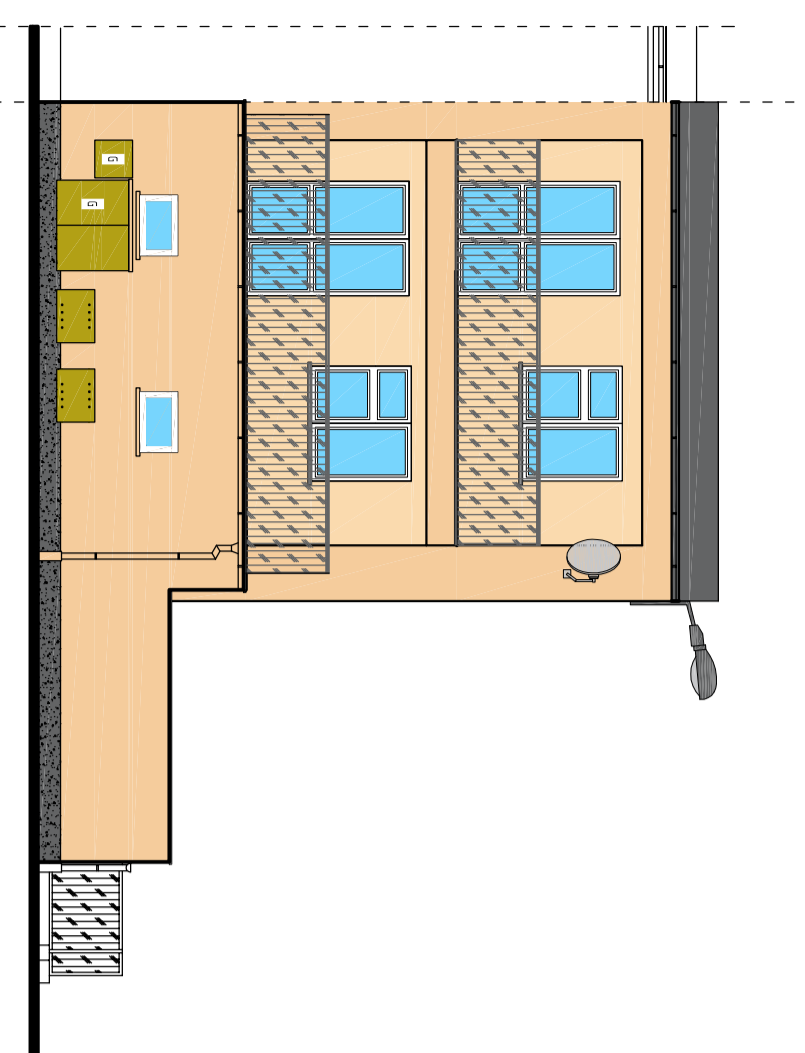

ELEWACJA BOCZNA

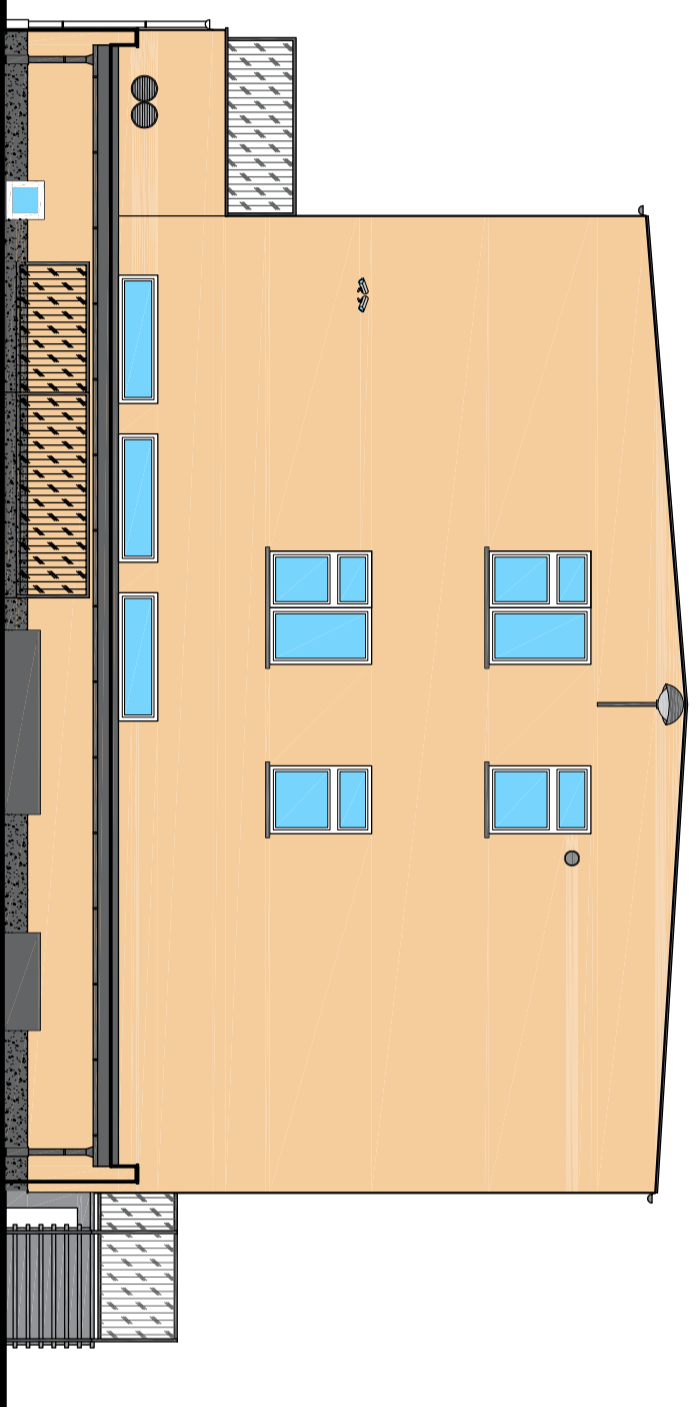

ELEWACJA TYLNA

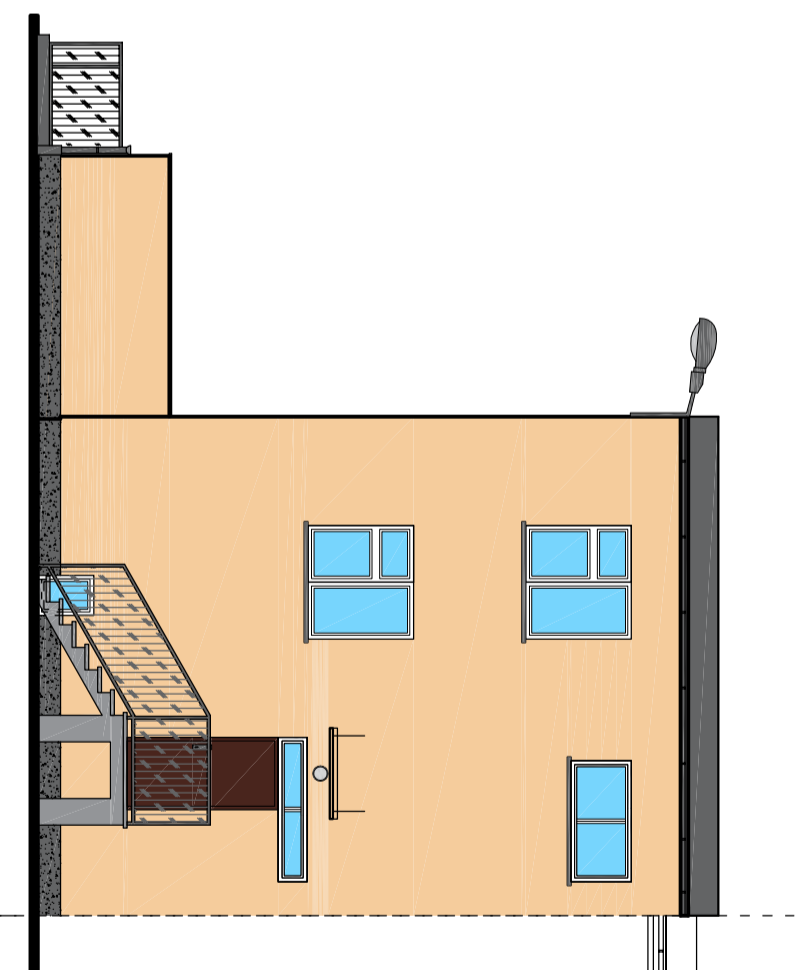

Rysunek rozpatrywać łącznie z rysunkami architektonicznymi, konstrukcyjnymi, branżowymi oraz opisem technicznym.

Niniejszy rysunek nie może być kopiowany, ani w żaden sposób wykorzystywany bez zgody autorów. Wszelkie prawa zastrzeżone.

**PRACOWNIA PROJEKTOWA**  
"GOYA" Sławomir Gierliński  
Plac Niepodległości 32 | 62-035 Kórnik  
e-mail: biuro@gierliński.pl, tel.: 502 669 992

Miasto i Gmina Kórnik  
Pl. Niepodległości 1, 62-035 Kórnik

inwestor: **Termomodernizacja części mieszkalnej budynku Szkoły Podstawowej**  
Kobakowo, ul. Szkolna 5, gmina Kórnik

projektant: **Architektura – stan projektowany**

tytuł: **ELEWACJE – kolorystyka**

skala: **1:100**

autor: **INŻ. ARCH. KATARZYNA MAJNA**

numer rysunku: **A-5**

data: **10.02.2023**

projektant: **INŻ. ARCH. KATARZYNA MAJNA**